


PIANTA PIANO TERRENO
SCALA 1:100

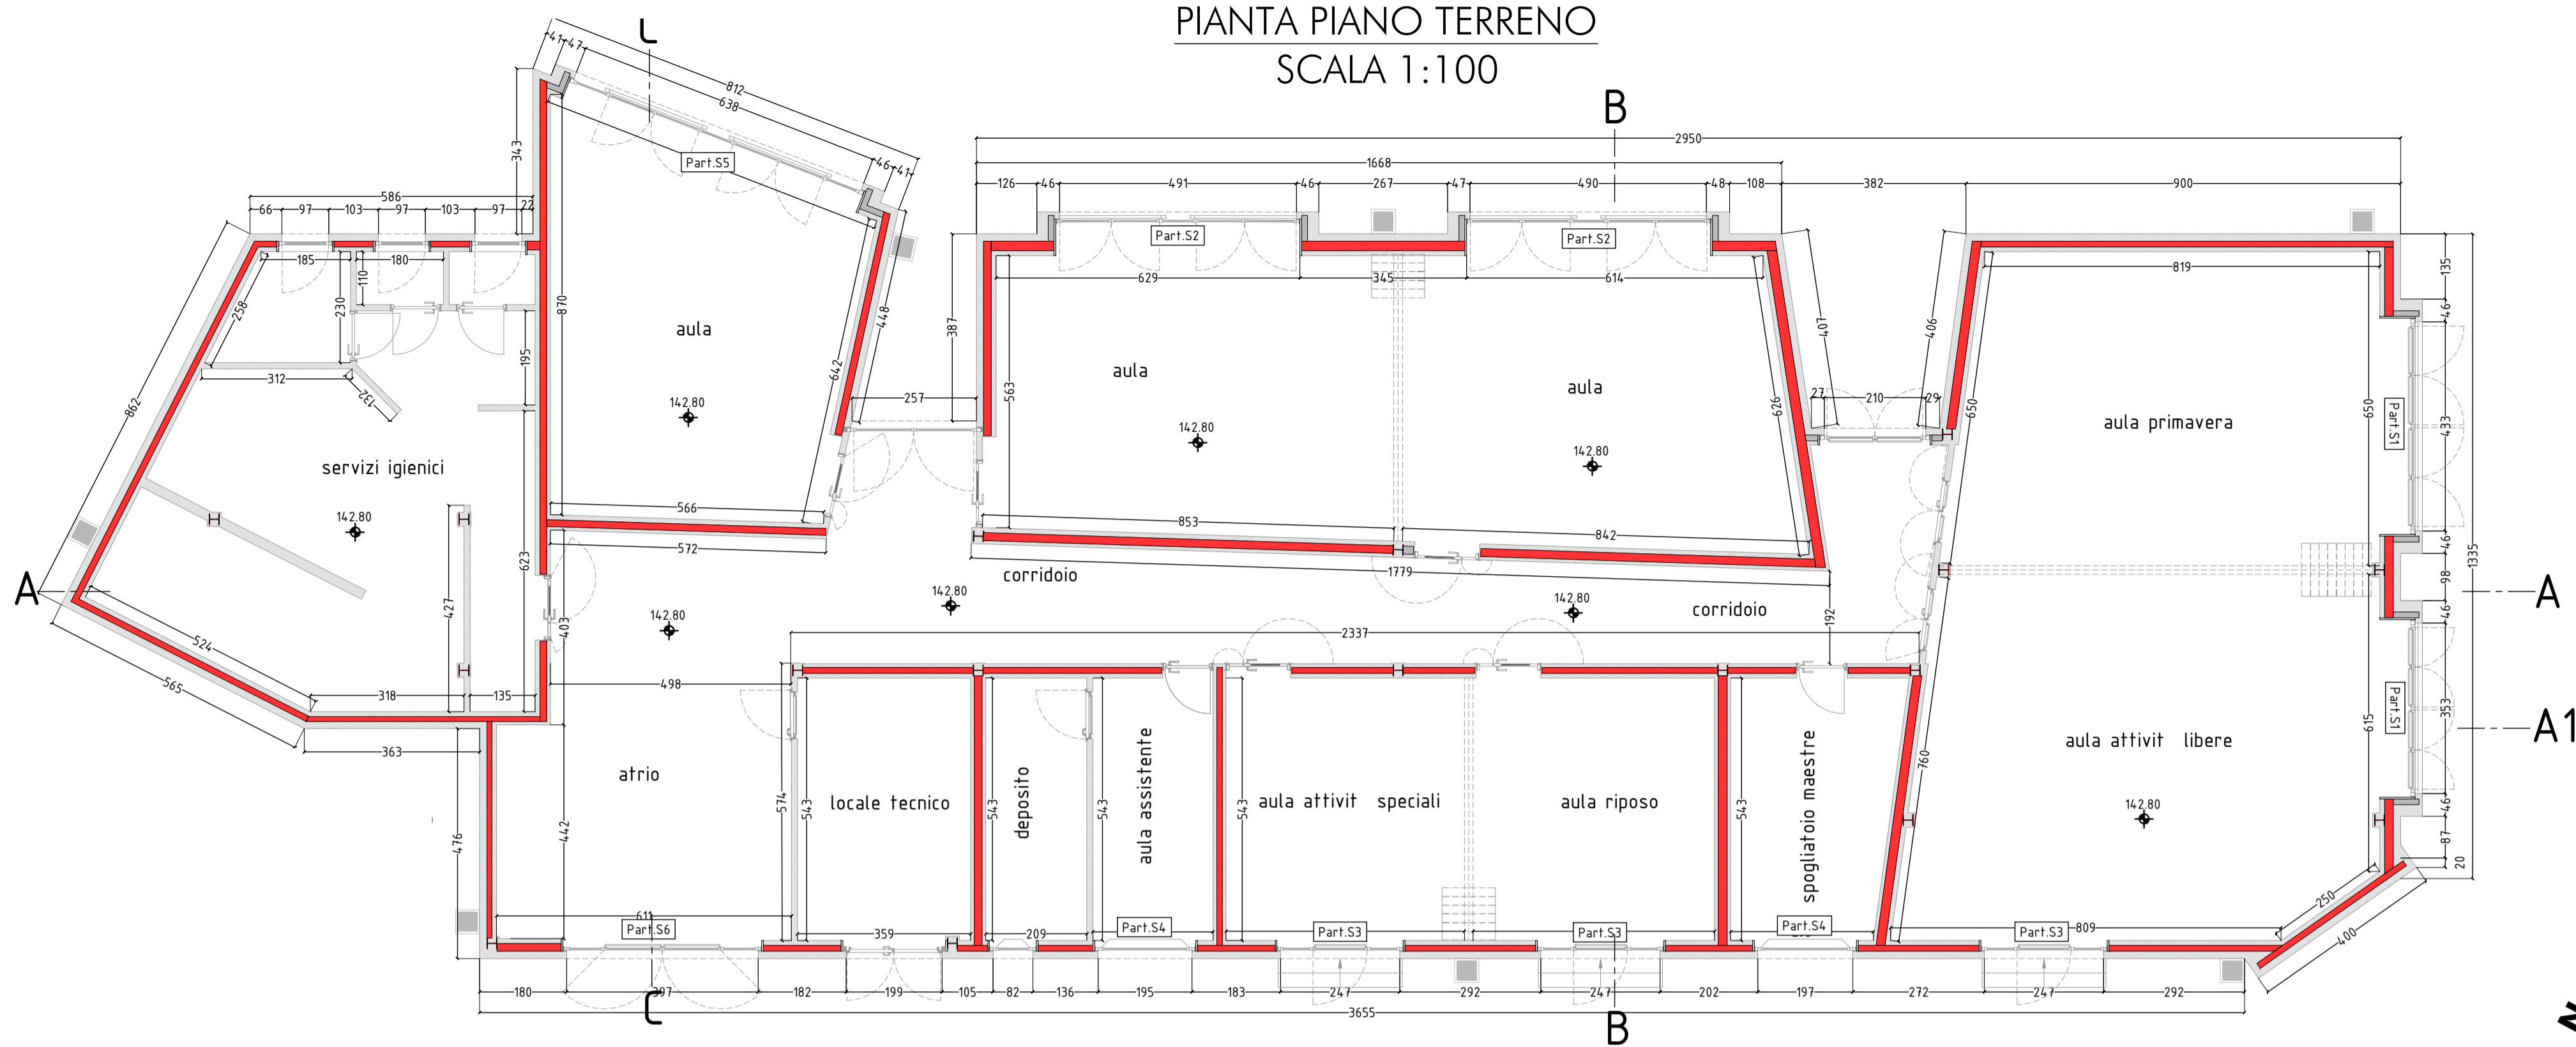

— Elementi strutturali
— Elementi non strutturali

PIANTA PIANO PRIMO (OGGETTO DI FUTURI LOTTI)
SCALA 1:100



COMUNE DI MELE
Provincia di GENOVA



**COSTRUIRE CON LA GENTE, PER LA GENTE:
PROGETTO PILOTA PER UN NUOVO PLESSO
SCOLASTICO A MELE
NUOVA SCUOLA MATERNA
1° LOTTO PRESTAZIONALE
2° STRALCIO (Piano terreno)
PROGETTO ESECUTIVO**

Il Tecnico
GianMichele Geom. Ferrando

Supporto alla progettazione
Giorgio arch. Benzini
Tiziano ing. De Silvestri
Alberto geol. Lipartiti

Titolo Tavola Pianta architettonica con evidenza delle strutture principali piano terreno e piano primo

Revisione	Oggetto revisione:	Data:

Verifica:
Disegnatore:
Data: 12/2019 Cod. ML04
Tavola n° **a2**
Scala: 1:100