



PIANTA PIANO TERRENO
 dettaglio strutturale delle tipologie di setti e colonne
 SCALA 1:50

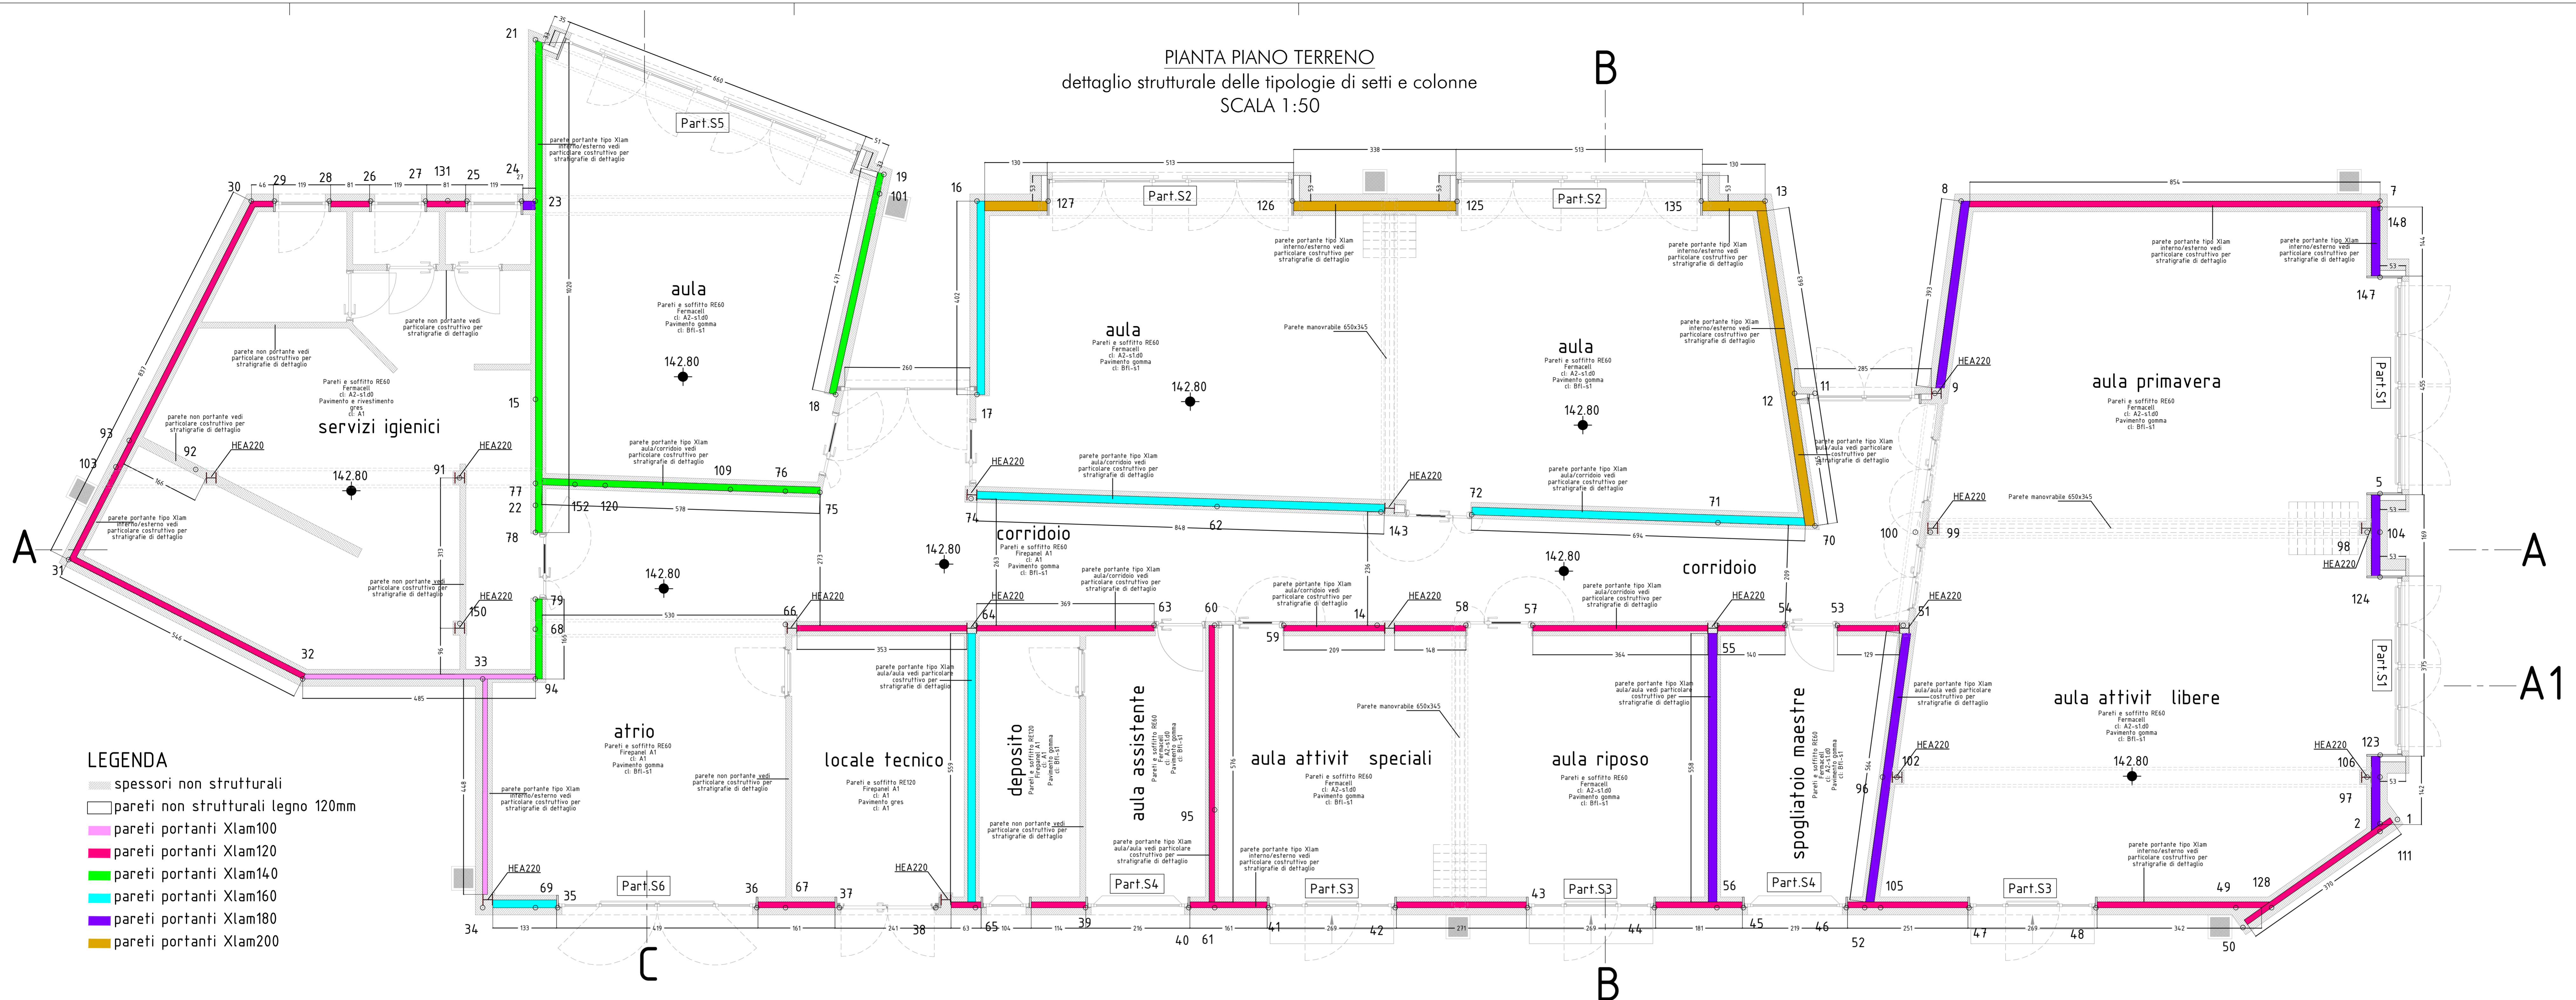

- LEGENDA**
- spessori non strutturali
 - pareti non strutturali legno 120mm
 - pareti portanti Xlam100
 - pareti portanti Xlam120
 - pareti portanti Xlam140
 - pareti portanti Xlam160
 - pareti portanti Xlam180
 - pareti portanti Xlam200

PIANTA PIANO TERRENO
 carpenterie solaio piano primo
 SCALA 1:50

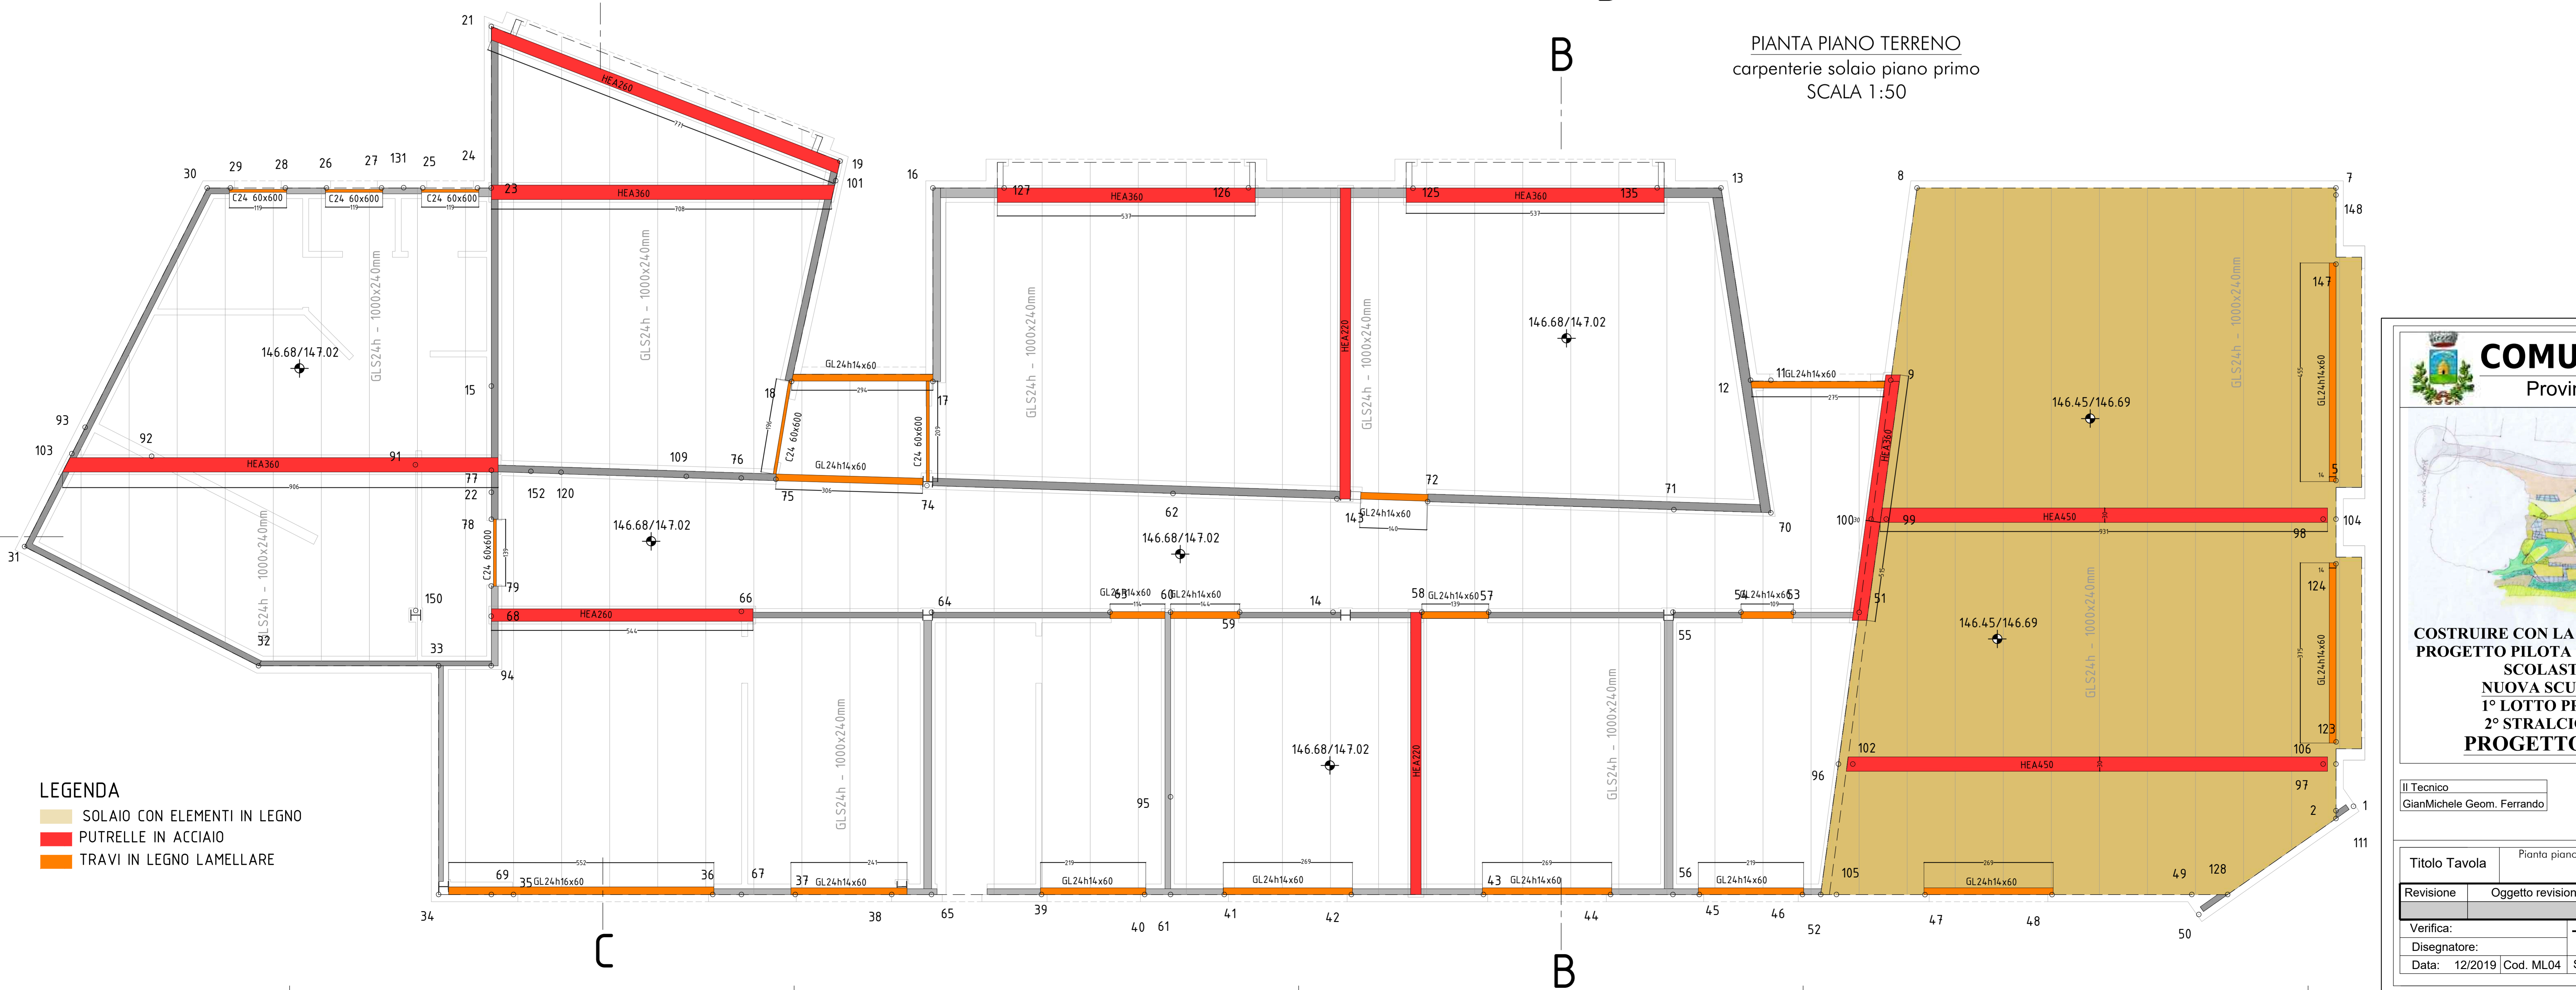

- LEGENDA**
- SOLAIO CON ELEMENTI IN LEGNO
 - PUTRELLE IN ACCIAIO
 - TRAVI IN LEGNO LAMELLARE



COMUNE DI MELE
 Provincia di GENOVA



**COSTRUIRE CON LA GENTE, PER LA GENTE:
 PROGETTO PILOTA PER UN NUOVO PLESSO
 SCOLASTICO A MELE
 NUOVA SCUOLA MATERNA
 1° LOTTO PRESTAZIONALE
 2° STRALCIO (Piano terreno)
 PROGETTO ESECUTIVO**

Il Tecnico GianMichele Geom. Ferrando		Supporto alla progettazione Giorgio arch. Benzini Tiziano ing. De Silvestri Alberto geol. Lipartiti
Titolo Tavola Pianta piano terra e carpenterie solaio piano primo (opere 2° stralcio)		
Revisione	Oggetto revisione:	Data:
Verifica:	Tavola n° s6	
Disegnatore:	Data: 12/2019 Cod. ML04 Scala: 1:50	