

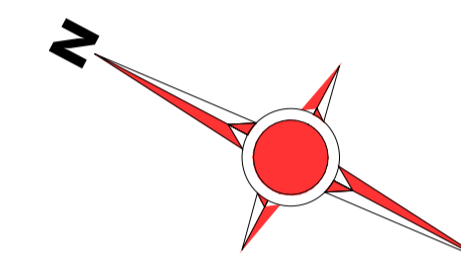
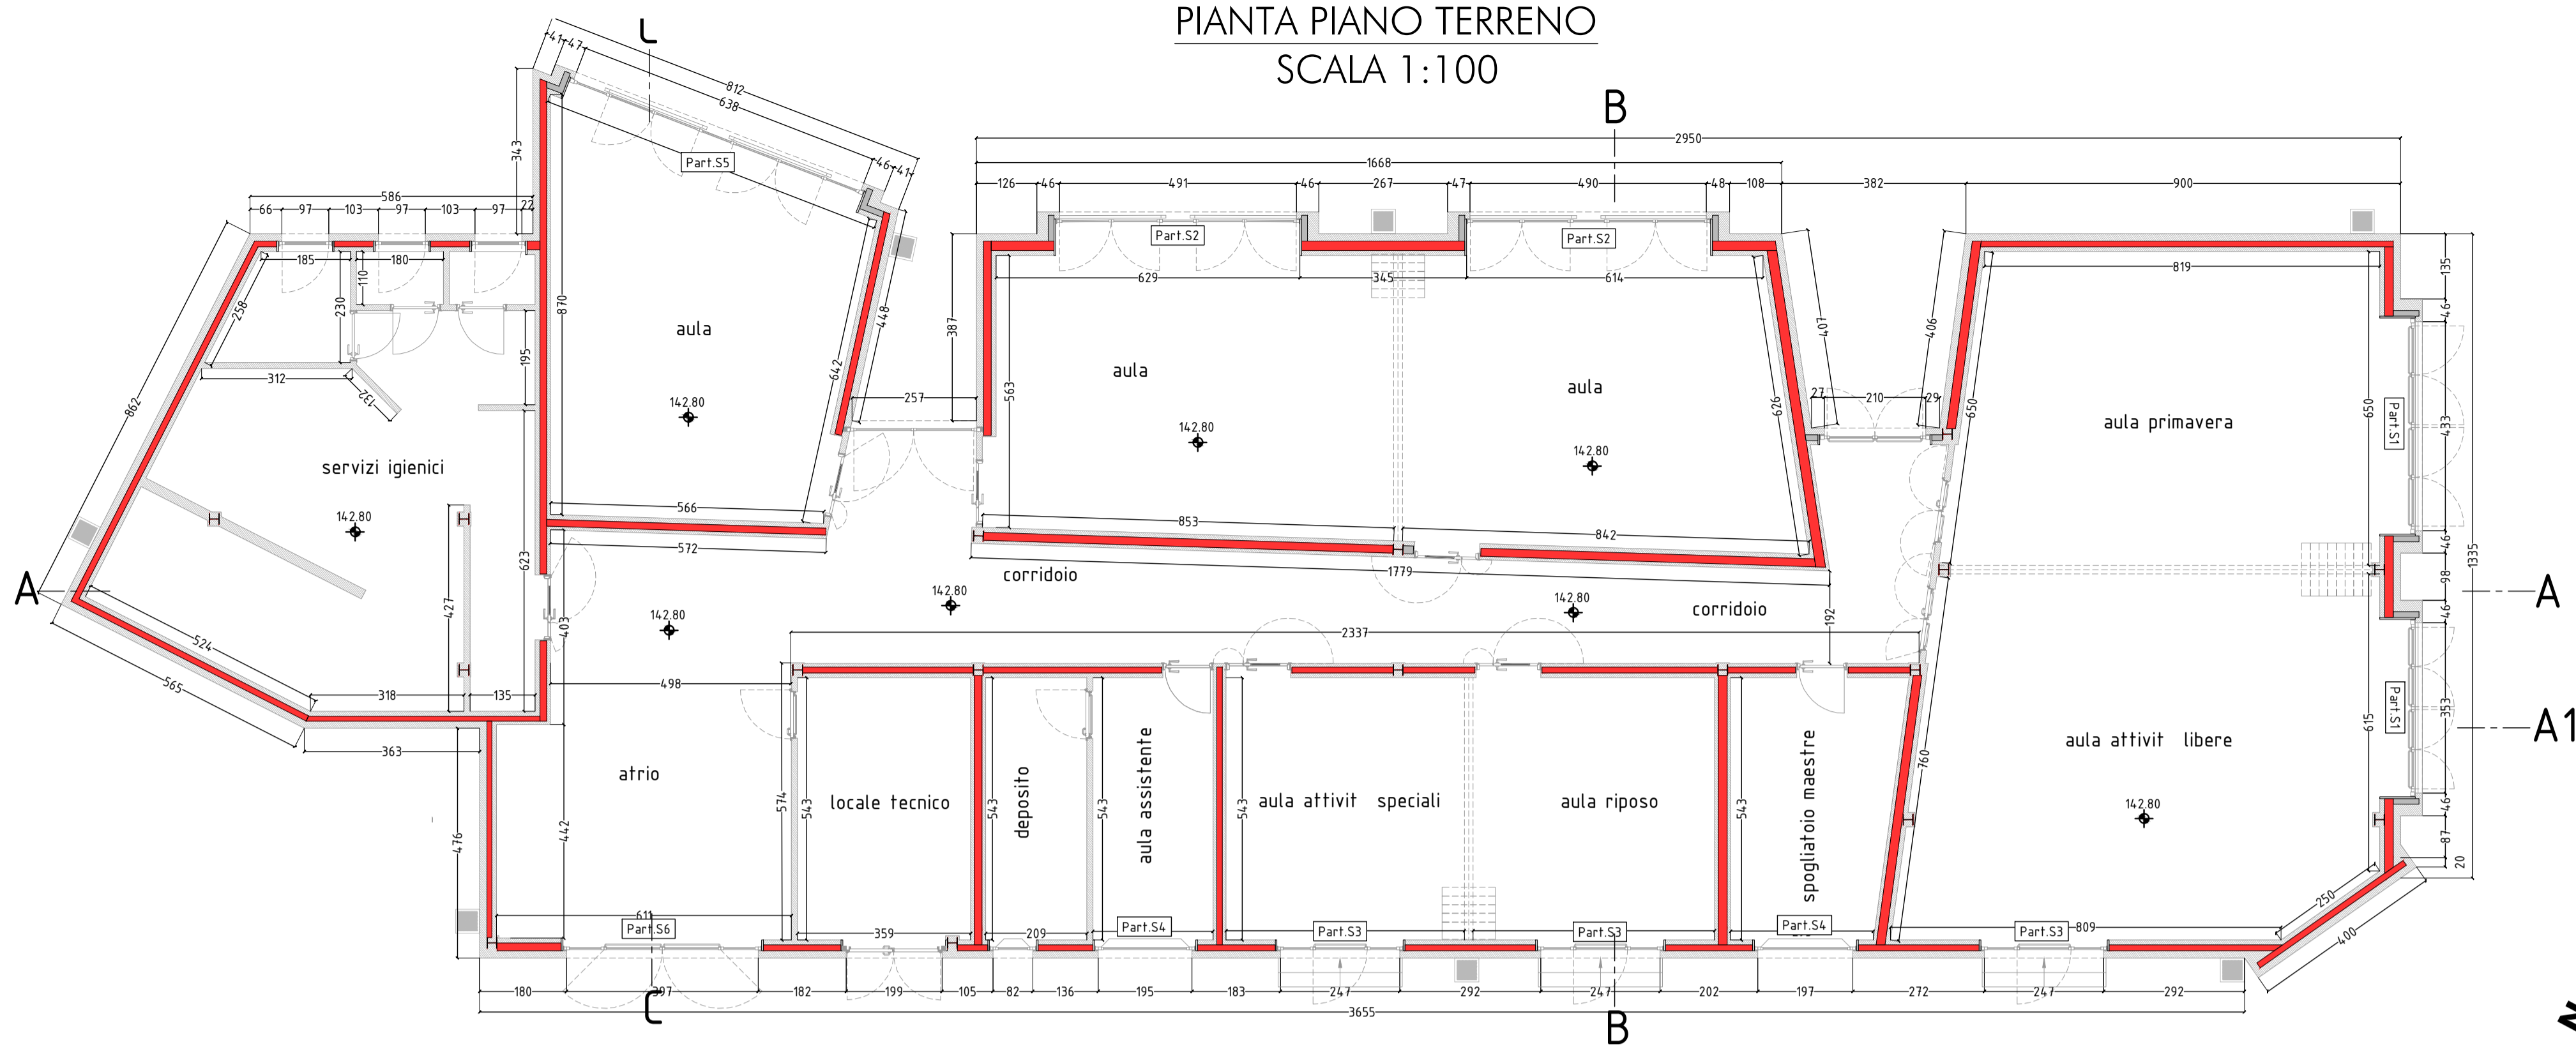


PIANTA PIANO TERRENO  
SCALA 1:100

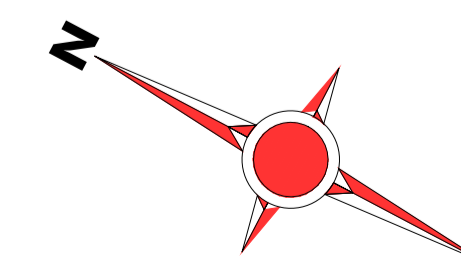

— Elementi strutturali  
— Elementi non strutturali

PIANTA PIANO PRIMO (OGGETTO DI FUTUTI LOTTI)  
SCALA 1:100

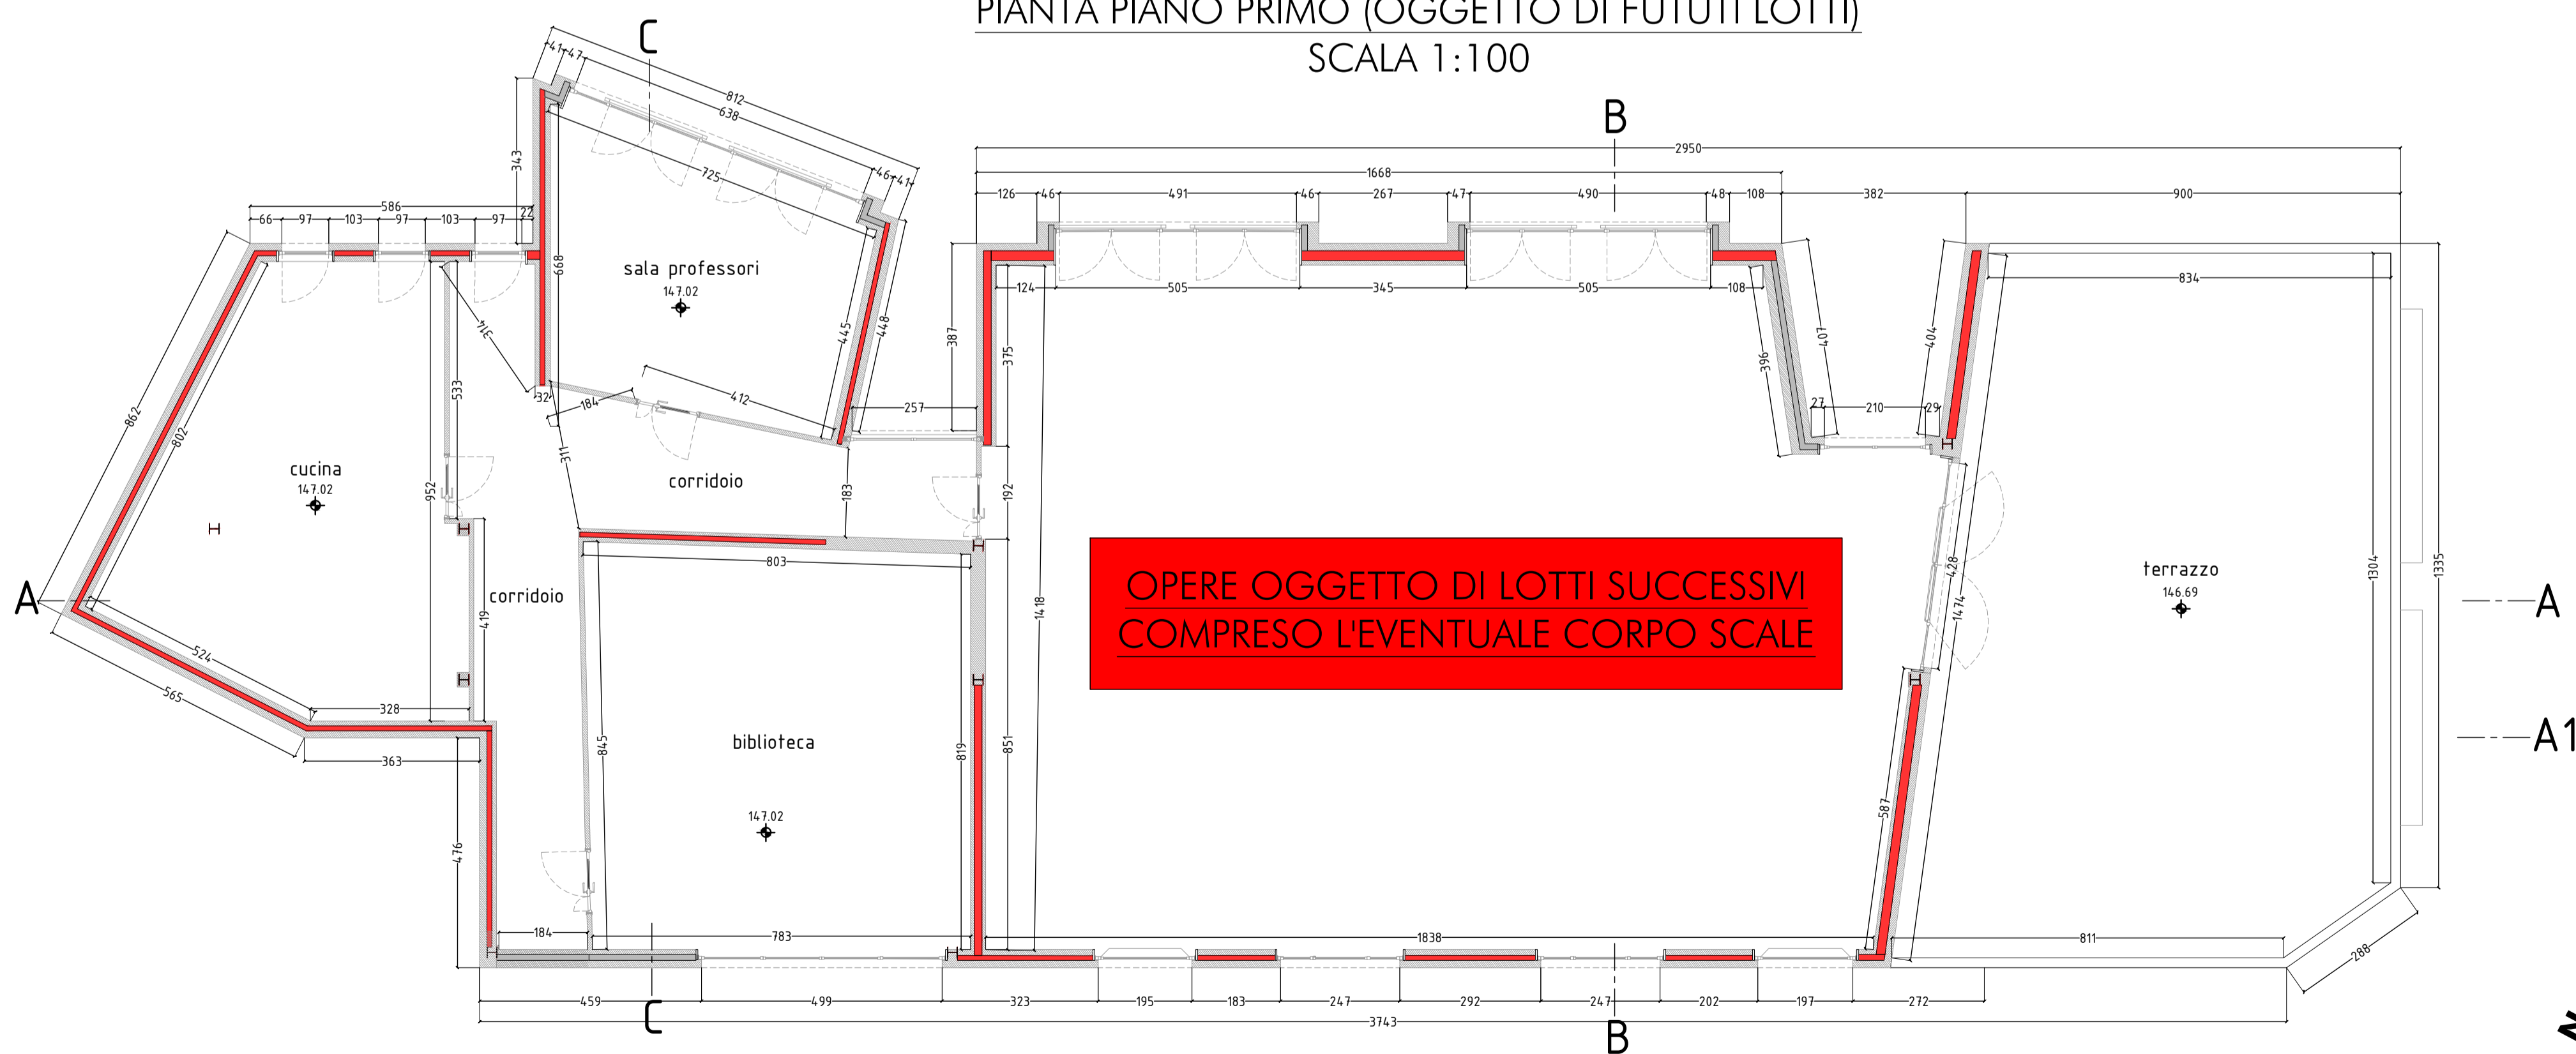

**COMUNE DI MELE**  
Provincia di GENOVA



**COSTRUIRE CON LA GENTE, PER LA GENTE:  
PROGETTO PILOTA PER UN NUOVO PLESSO  
SCOLASTICO A MELE  
NUOVA SCUOLA MATERNA  
1° LOTTO PRESTAZIONALE  
2° STRALCIO (Piano terreno)  
PROGETTO ESECUTIVO**

Il Tecnico GianMichele Geom. Ferrando	Supporto alla progettazione Giorgio arch. Benzini Tiziano ing. De Silvestri Alberto geol. Lipartiti
------------------------------------------	---

Titolo Tavola	Pianta architettonica con evidenza delle strutture principali piano terreno e piano primo	
Revisione	Oggetto revisione:	Data:
Verifica:	Tavola n° <b>a2</b>	
Disegnatore:	Scala: 1:100	
Data: 12/2019	Cod. ML04	