
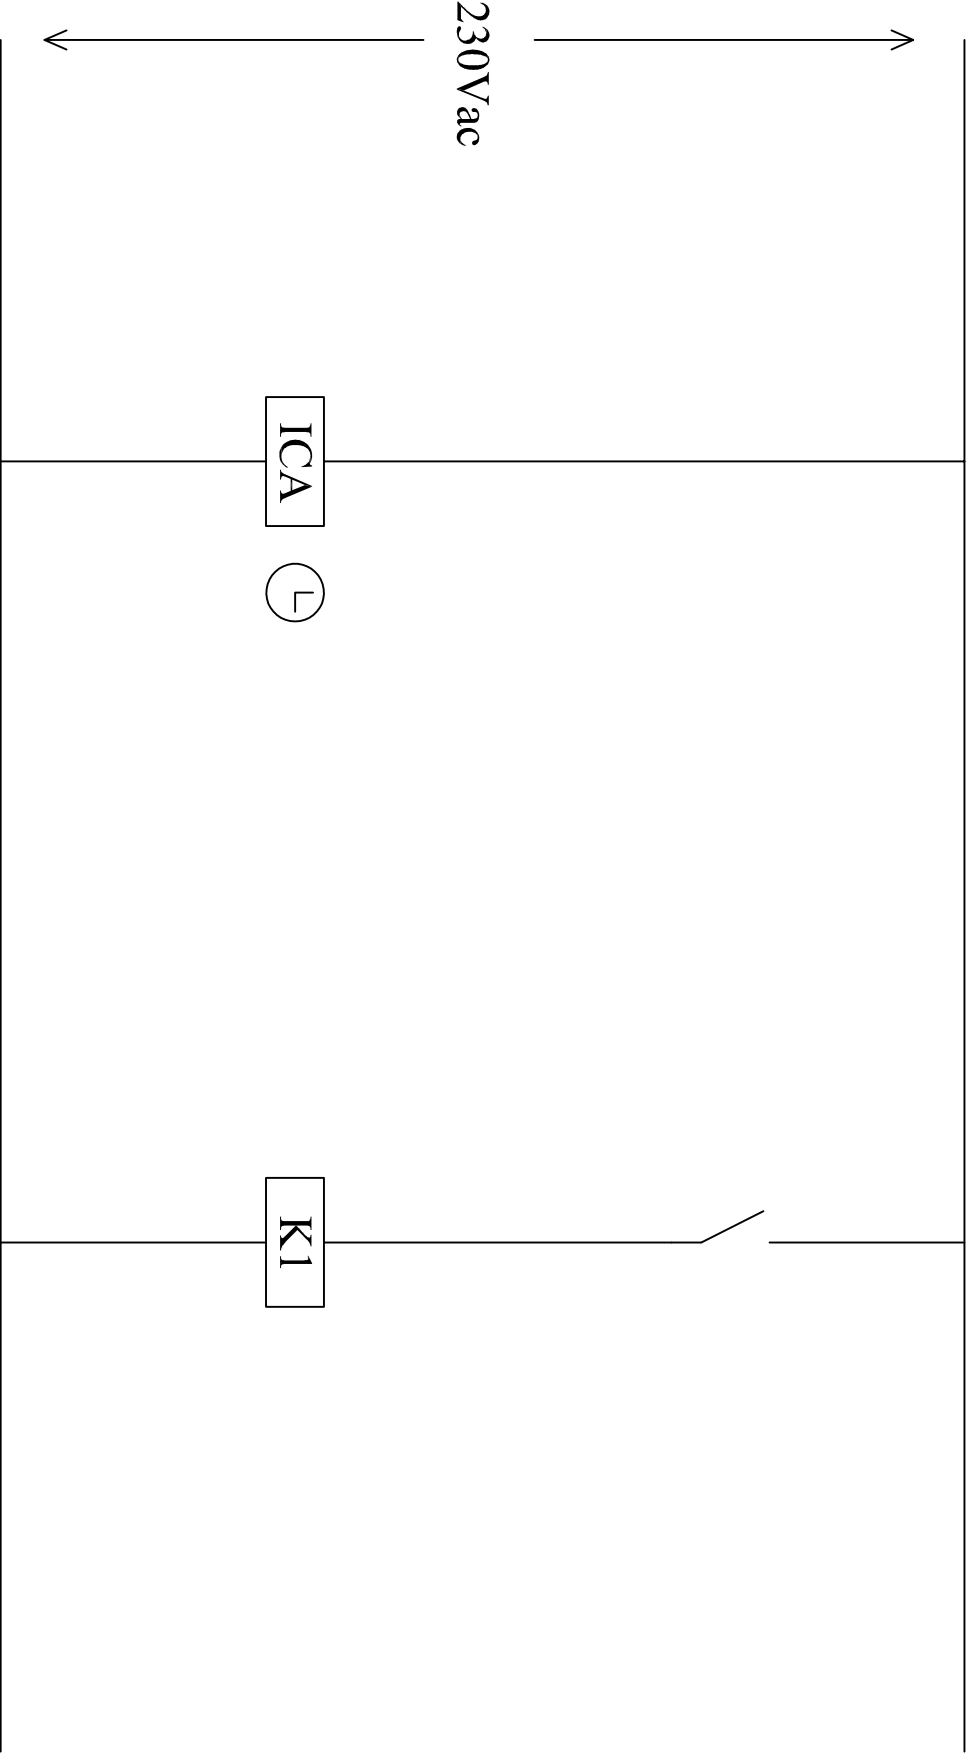


M1

Gruppo di misura del Distributore

→

kWh

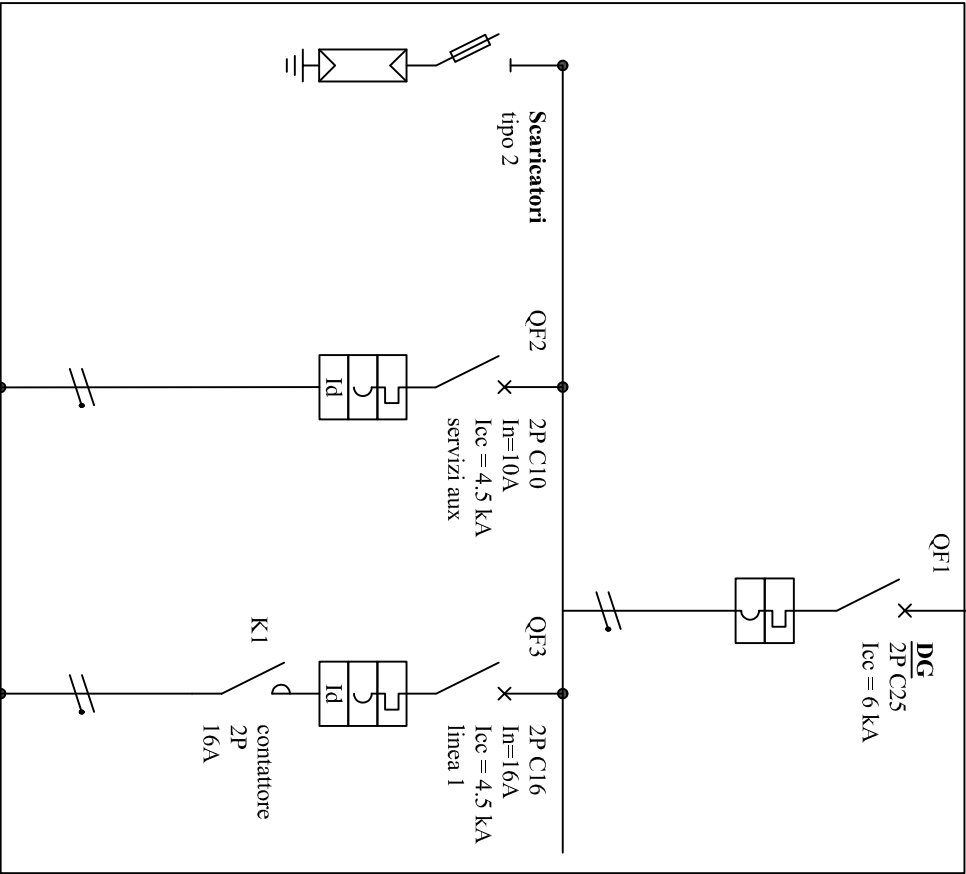

rev.	data	oggetto	revisione	struttura di progettazione		
1	15/11/18	Emissione		Ing. Luca Baldissone		
				Via Salvo D'Acquisto, 7		
				15011 - Acqui Terme (AL)		
				responsabile del progetto		
				Ing. Luca Baldissone		

progetto		documento	codice progetto	
Tipico nuovo quadro di illuminazione pubblica		schema unifilare	18000-tipici	
schema unifilare			codice documento	
			18000-unifilare	
			disegno	
			18000unidwg	