



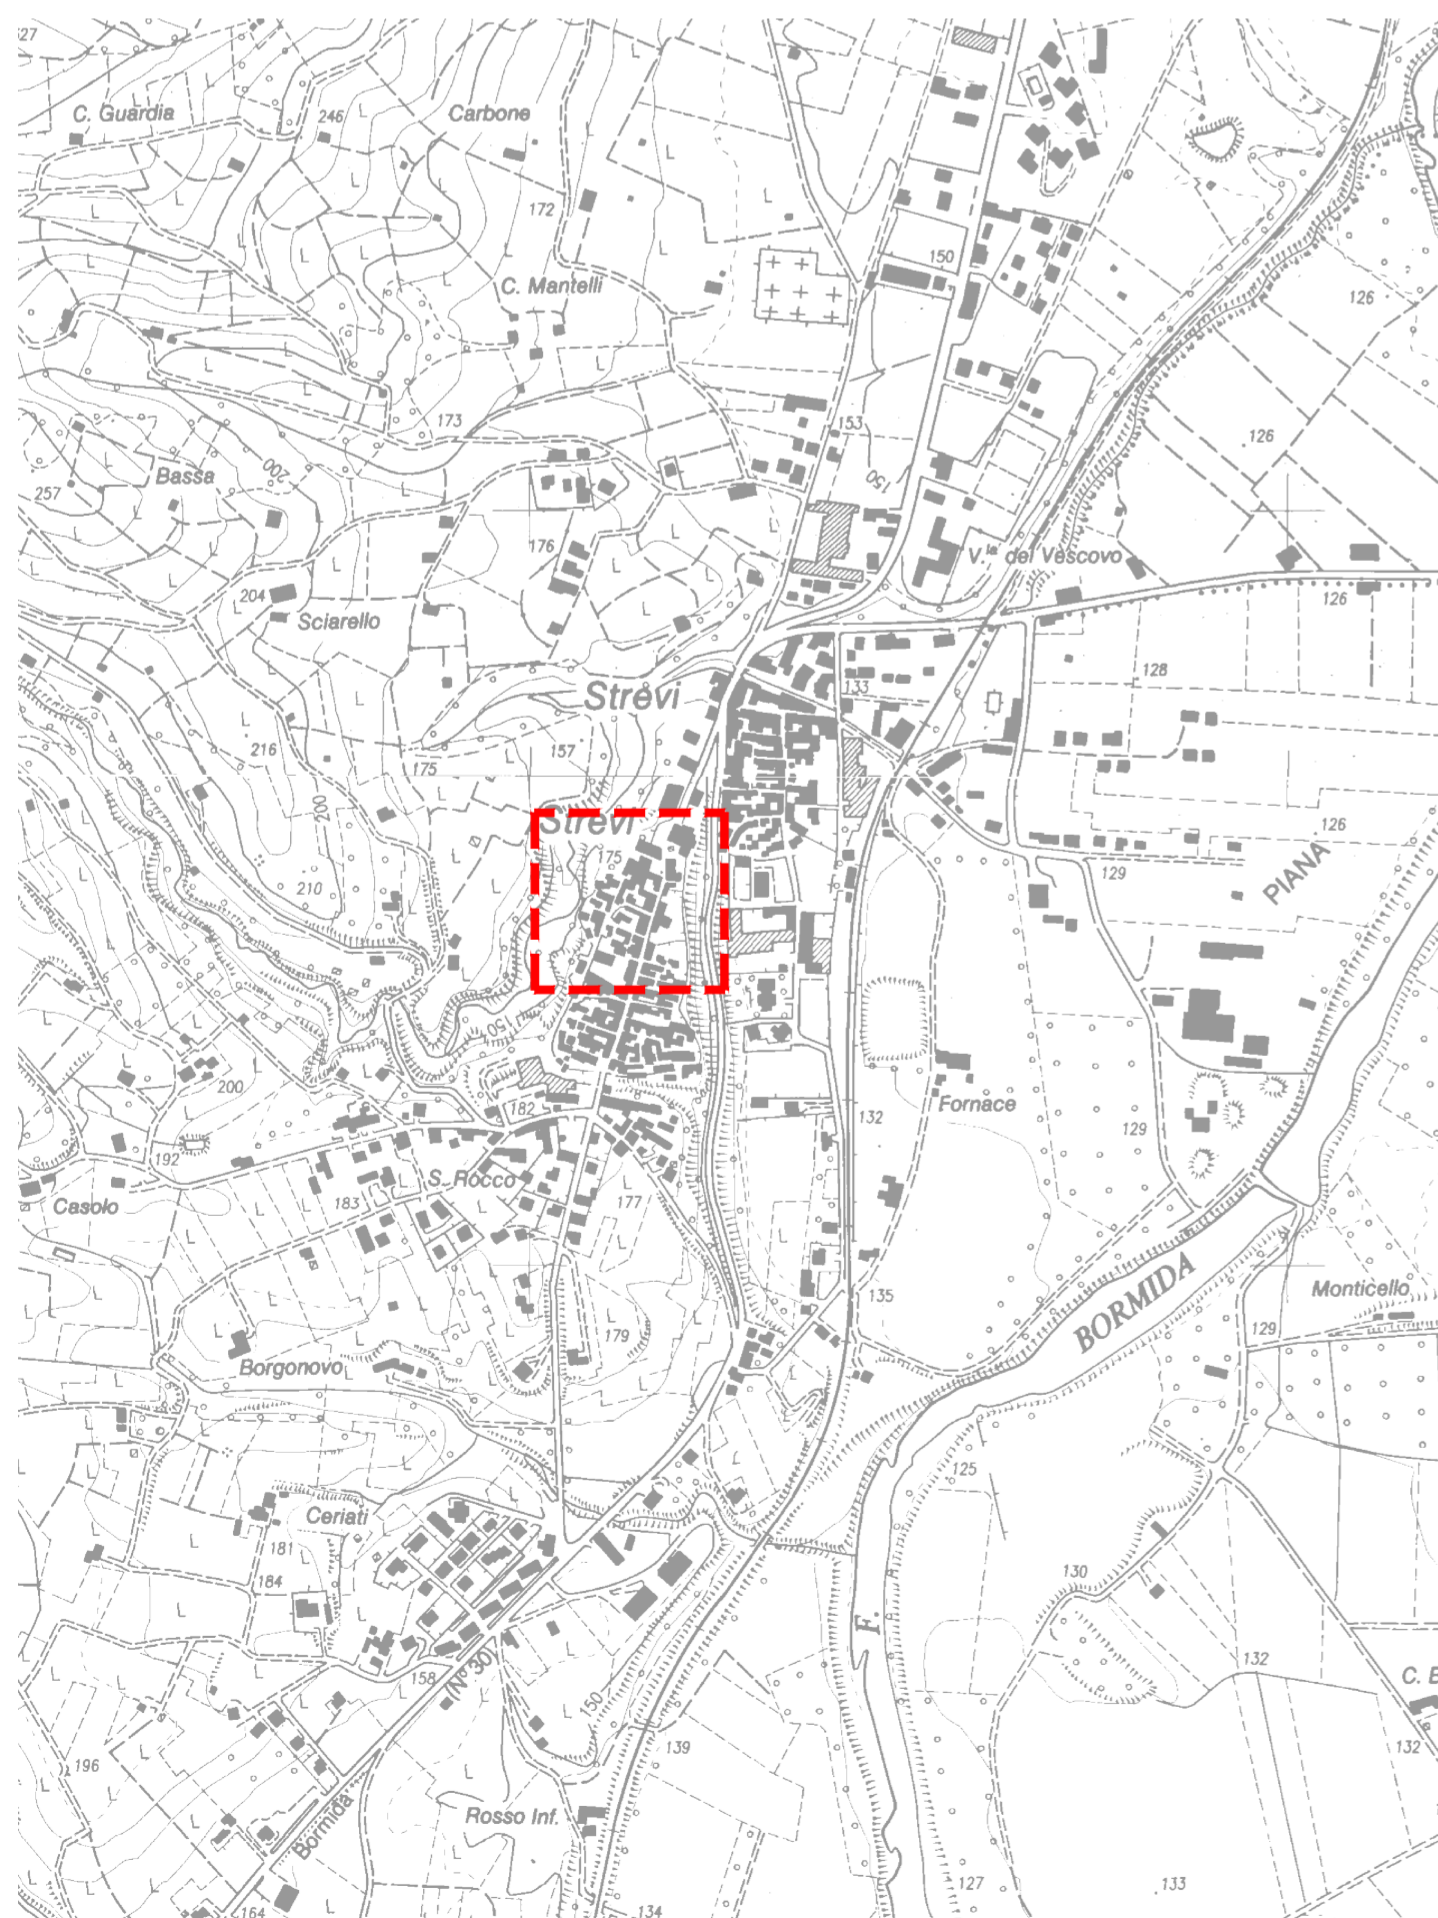


ESTRATTO DI MAPPA - Scala 1/1000


SCALA 1/1000
0 10 20 50 m

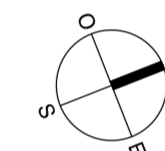

ESTRATTO CTR - Scala 1/10000

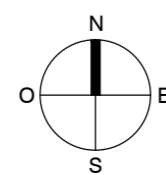

ORTOFOTO - Scala 1/5000

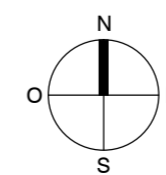

COMUNE DI STREVI
PROVINCIA DI ALESSANDRIA

IL COMMITTENTE:
Comune di Strevi (AL)

IL TECNICO:
Ing. Giacomo Boccaccio
Studio Tecnico
C.so Libertà 27/2 - 15076 OVADA (AL)
tel. 0143/823378 - cell.: 338-2081665
e-mail: ing.giacomoboccaccio@alice.it
cf. BCC GMP 52128 G197R
p. i.v.a. 01360820060

**INTERVENTI SUI SOTTOSERVIZI
PUBBLICI ESISTENTI NEL CENTRO
STORICO, COMPRENDENTI LA
SOSTITUZIONE DELLE PARTI DI RETE
IDRICA COMUNALE REALIZZATE CON
MATERIALI CONTENENTI AMIANTO**

LIVELLO:
PROGETTO DEFINITIVO/ESECUTIVO
OGGETTO DELLA TAVOLA:
INQUADRAMENTO
Estratto Catastale, Estratto CTR, Ortofoto



SCALA: Indicata	DATA: Dicembre 2018
FORMATO: A1	FILE: STS2_D1_a

PROPRIETÀ INTELLETTUALE RISERVATA - RIPRODUZIONE ANCHE PARZIALE VIETATA
E PERSCRIBIBILE PER LEGGE SALVO AUTORIZZAZIONE SCRITTA DELLO STUDIO

TAVOLA n°
01

LOTTO 2

SCALA 1/500
0 5 10 20 m

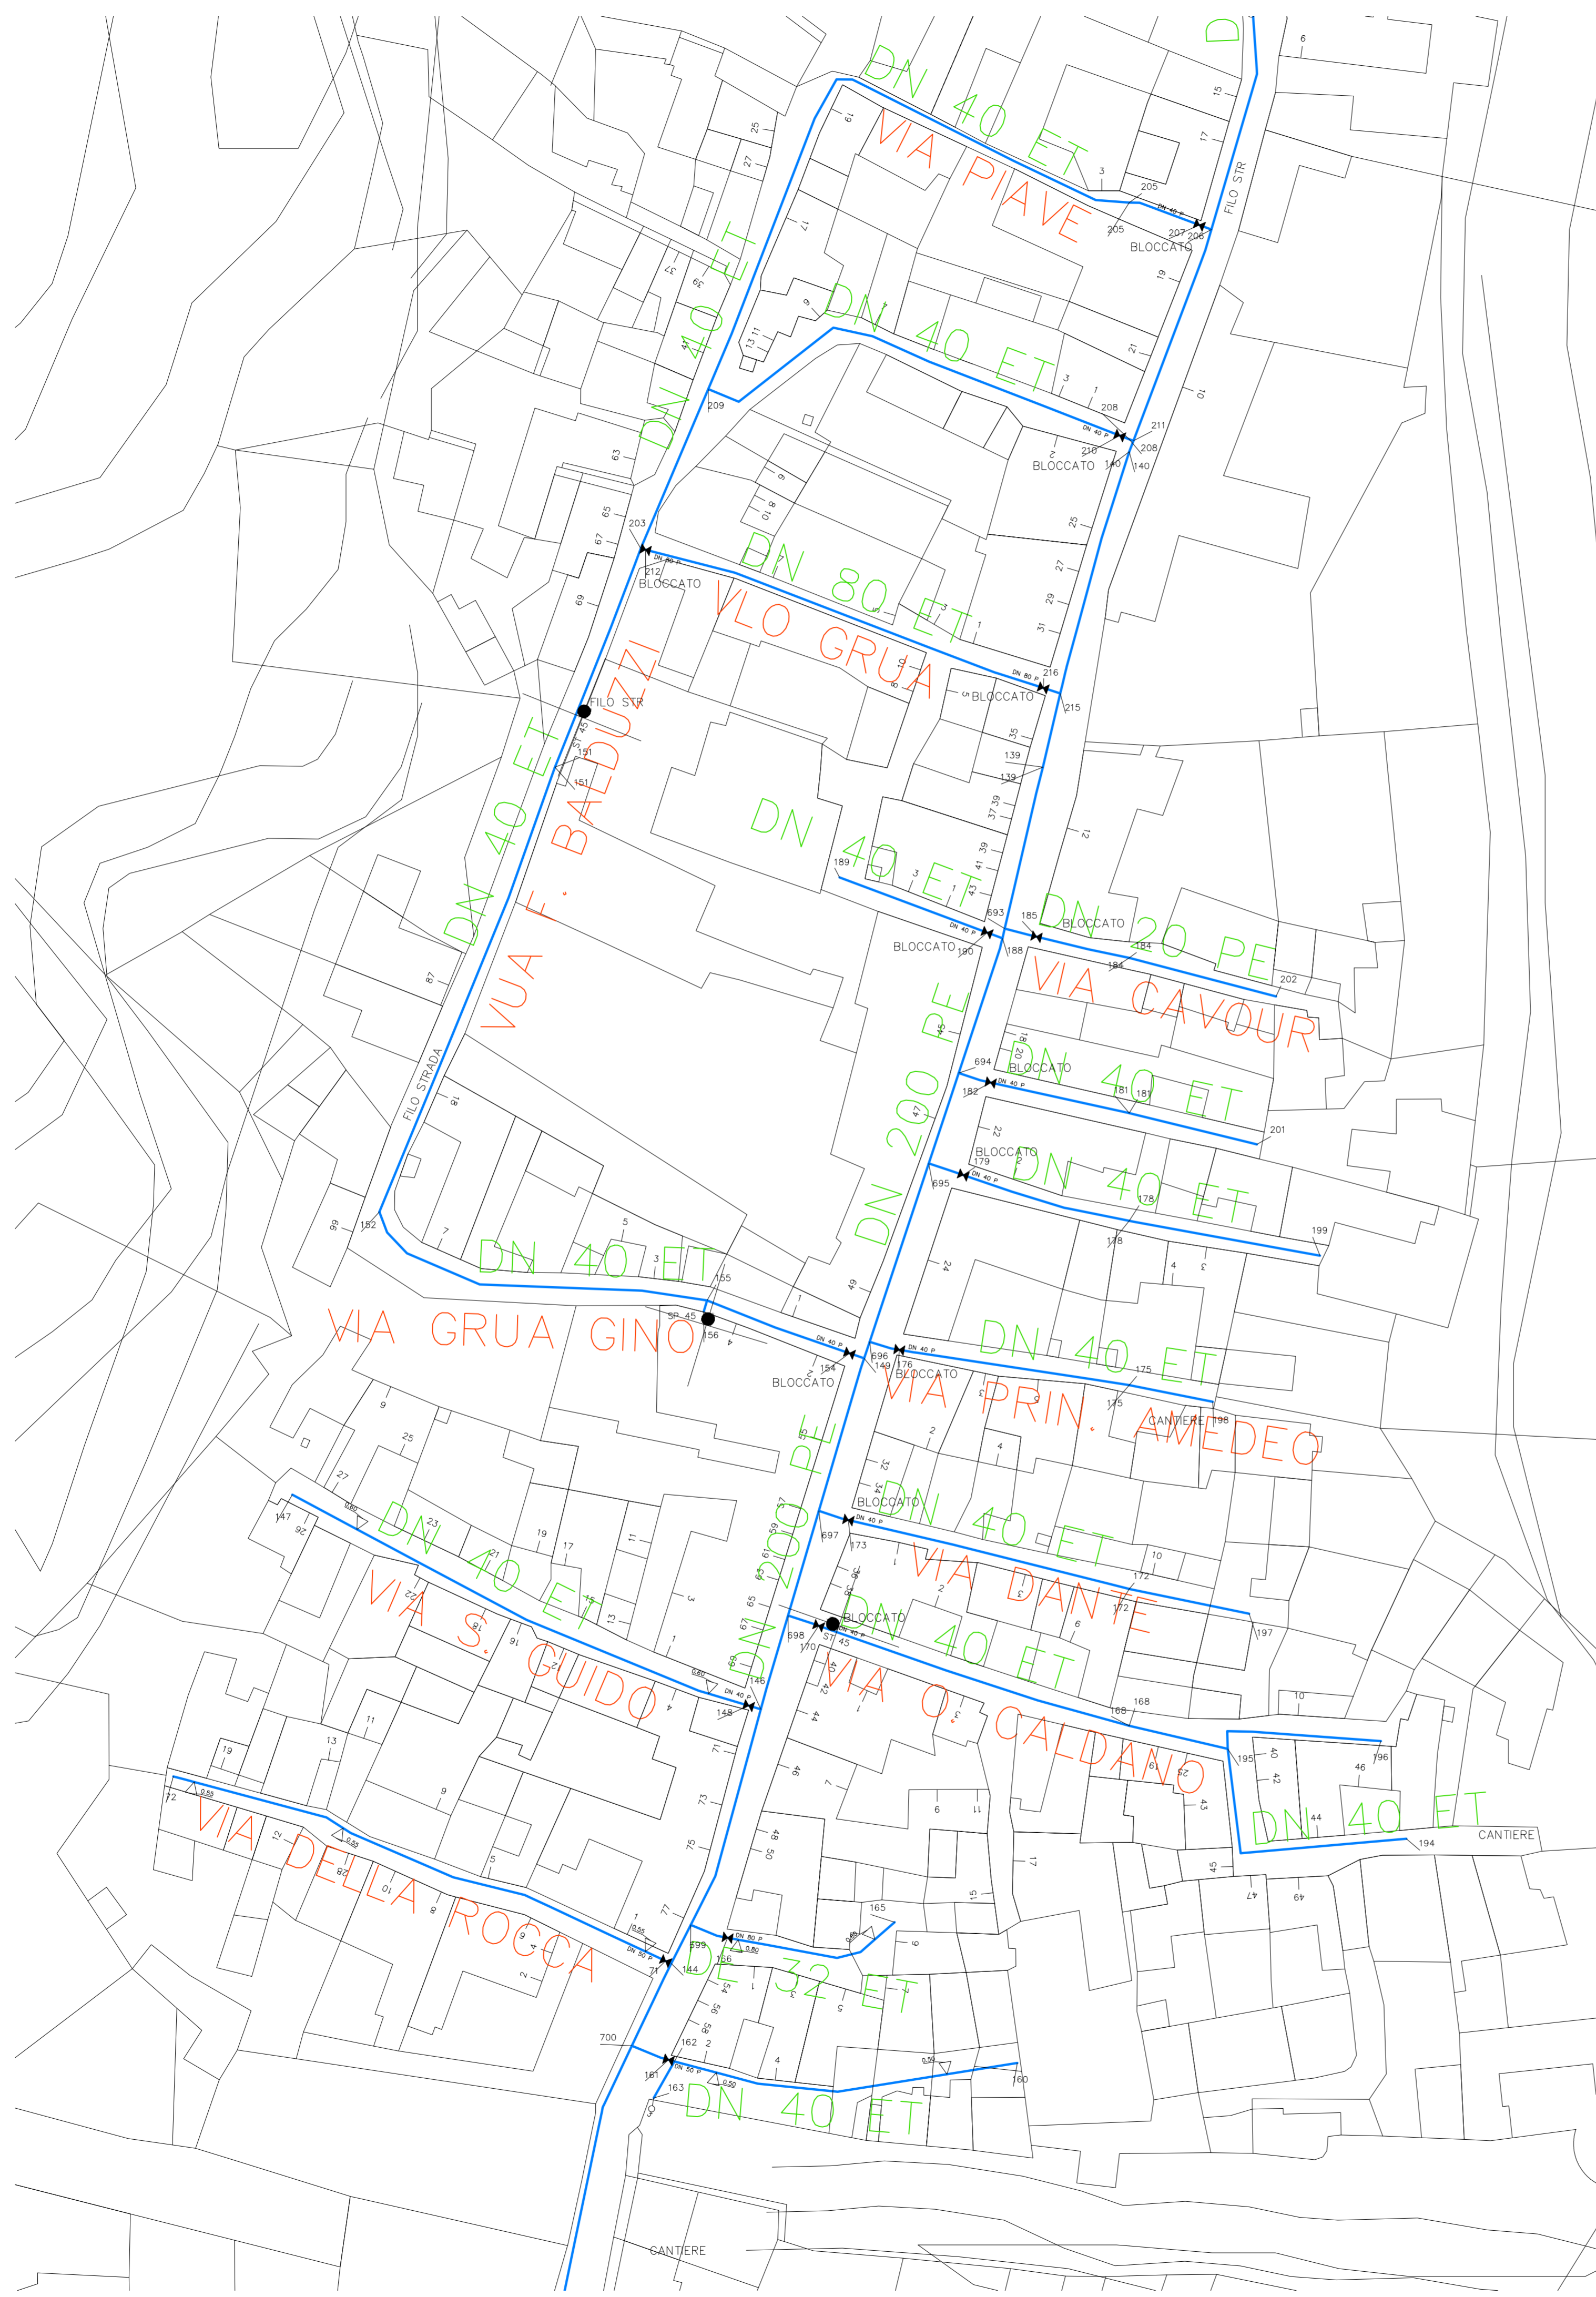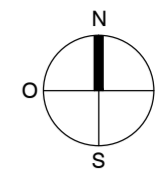

COMUNE DI STREVI
PROVINCIA DI ALESSANDRIA

IL COMMITTENTE:
Comune di Strevi (AL)

IL TECNICO:
Ing. Giacomo Boccaccio
Studio Tecnico
C.so Libertà 27/2 - 15076 OVADA (AL)
tel. 0143/823378 - cell.: 338-2081665
e-mail: ing.giacomoboccaccio@alice.it
cf. BCC GMP 521228 G197R
p. i.v.a. 01360820060

**INTERVENTI SUI SOTTOSERVIZI
PUBBLICI ESISTENTI NEL CENTRO
STORICO, COMPRENDENTI LA
SOSTITUZIONE DELLE PARTI DI RETE
IDRICA COMUNALE REALIZZATE CON
MATERIALI CONTENENTI AMIANTO**


LIVELLO:
PROGETTO DEFINITIVO/ESECUTIVO
OGGETTO DELLA TAVOLA:
STATO ATTUALE RETE DI DISTRIBUZIONE IDRICA
Planimetria Generale (Fonte: GESTIONE ACQUE / IRETI SpA)

SCALA: 1/500	DATA: Dicembre 2018	TAVOLA n°
FORMATO: A1	FILE: STS2_D1_a	02


PROPRIETÀ INTELLETTUALE RISERVATA - RIPRODUZIONE ANCHE PARZIALE VIETATA
E PERSCRIBIBILE PER LEGGE SALVO AUTORIZZAZIONE SCRITTA DELLO STUDIO

LOTTO 2


STATO ATTUALE

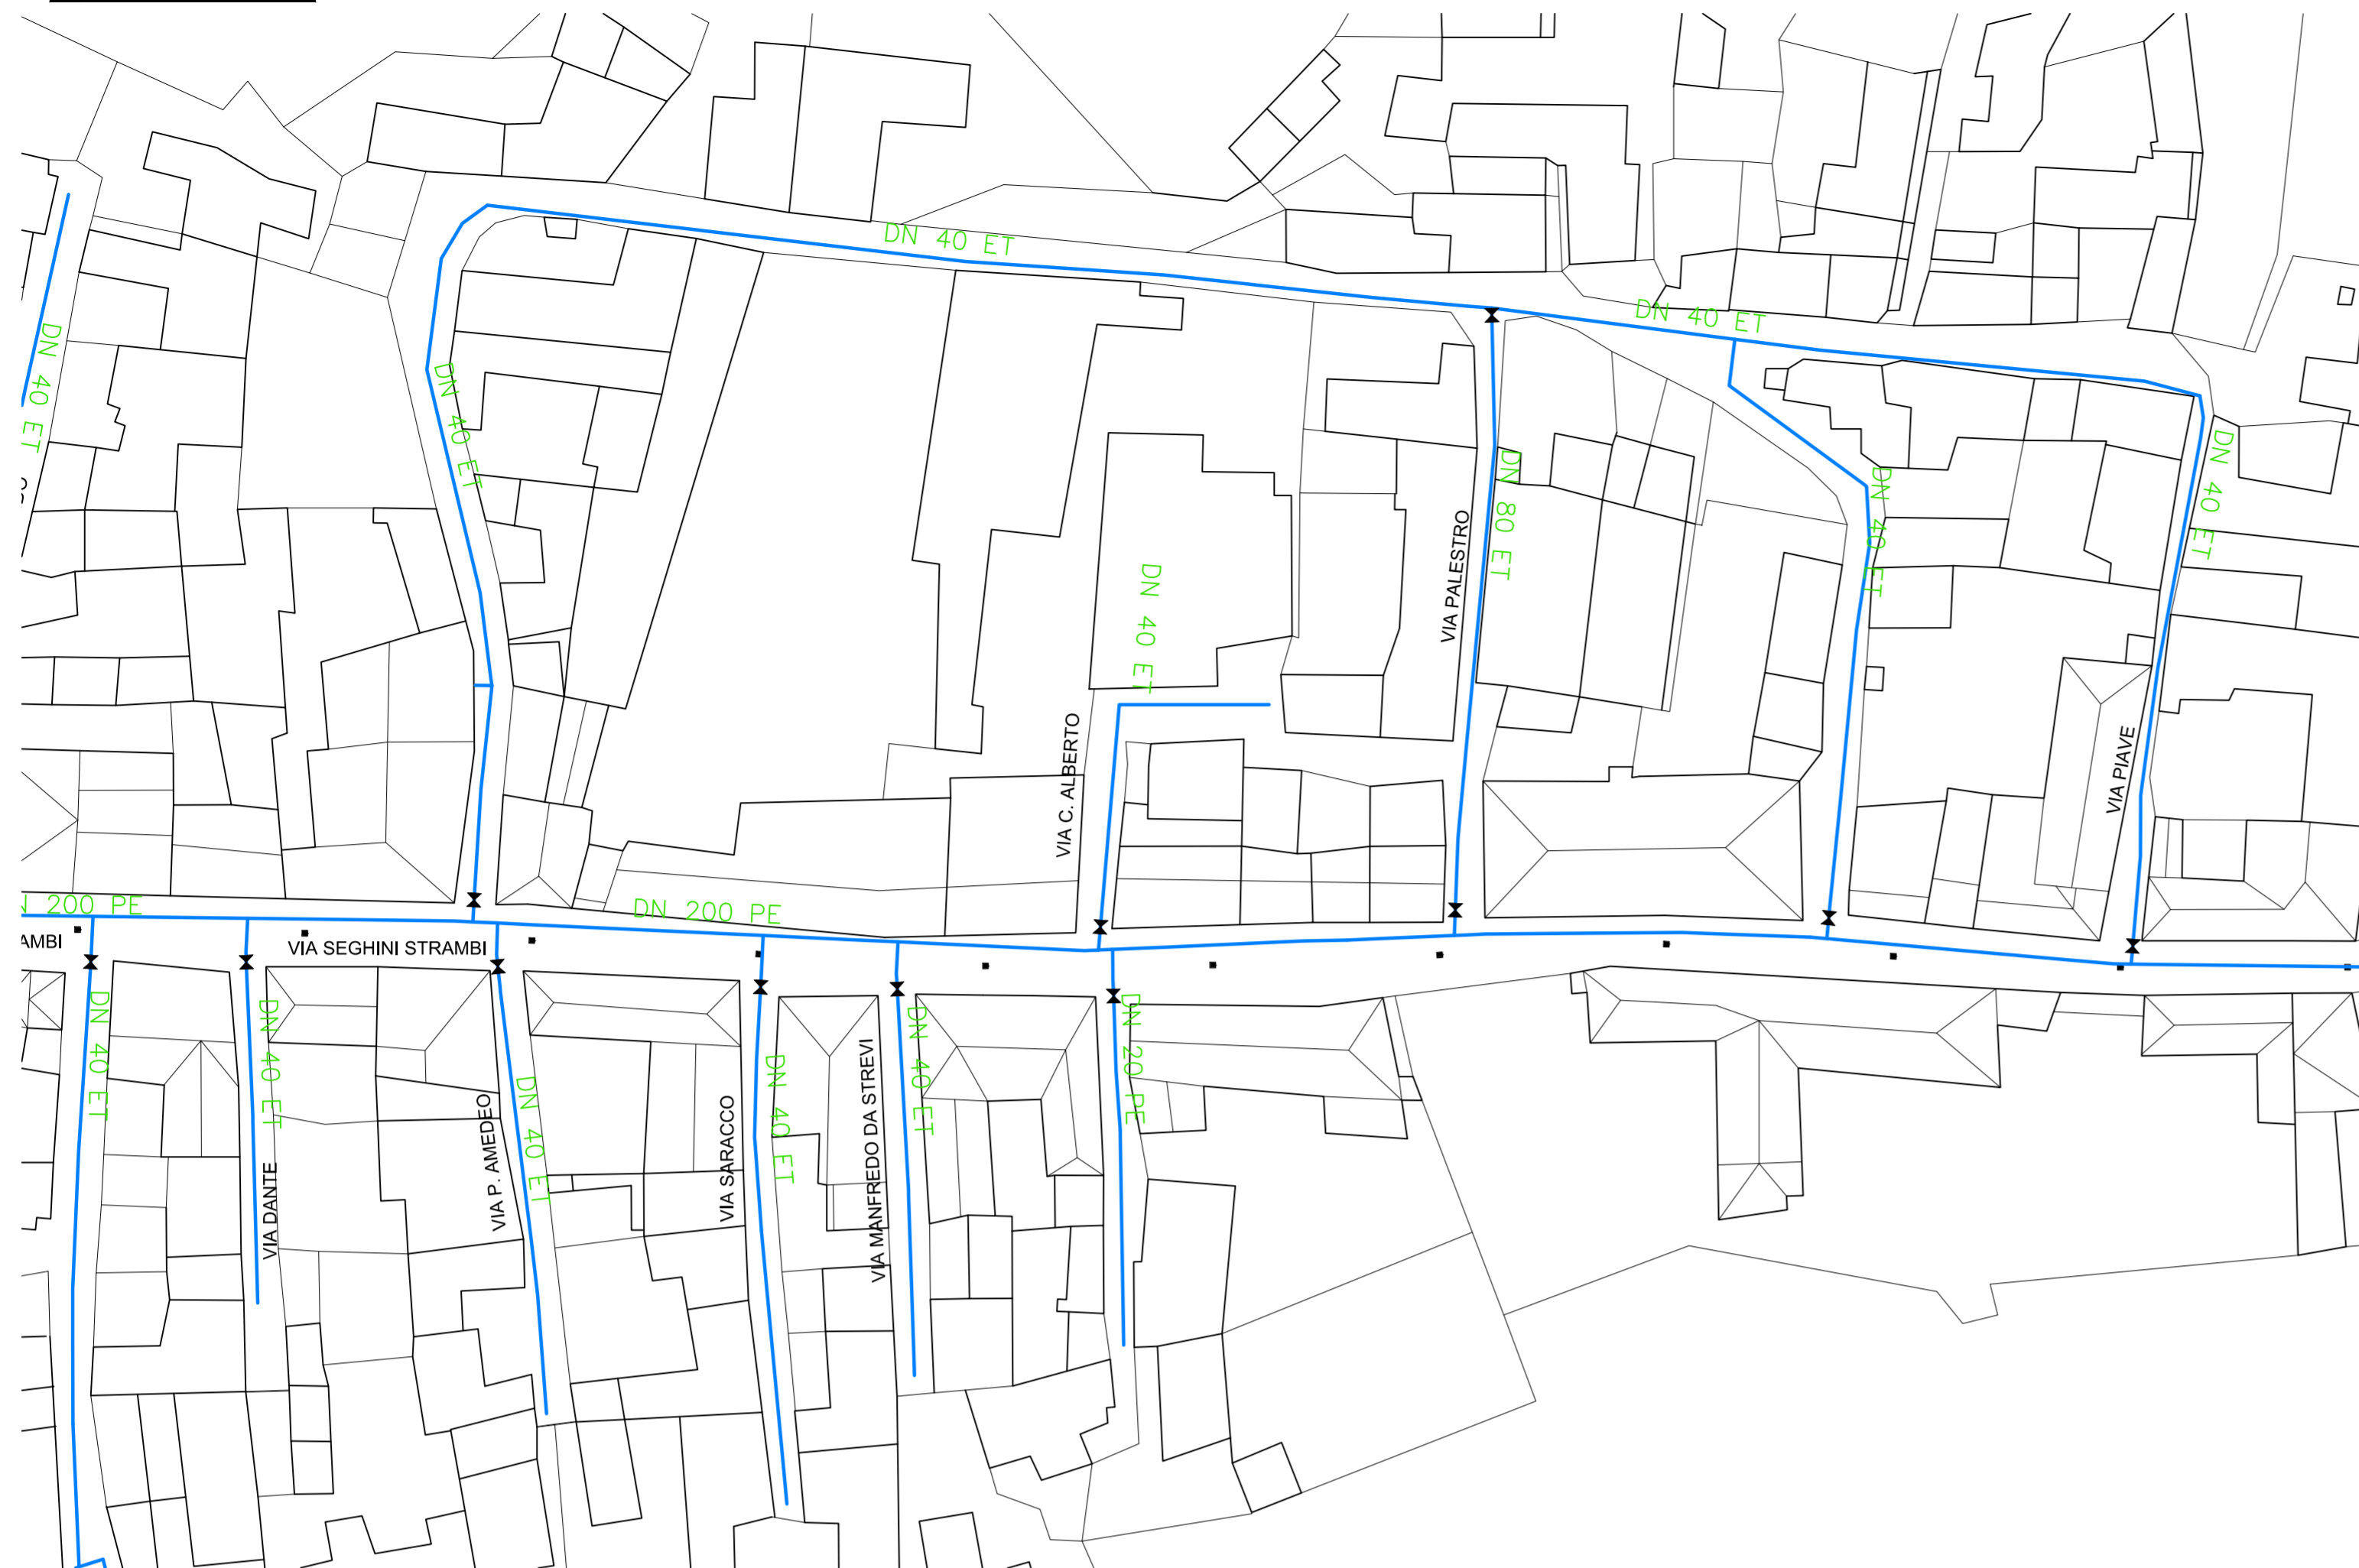

PRESA TIPO UTENZA RETE IDRICA - PROGETTO Scala 1/20


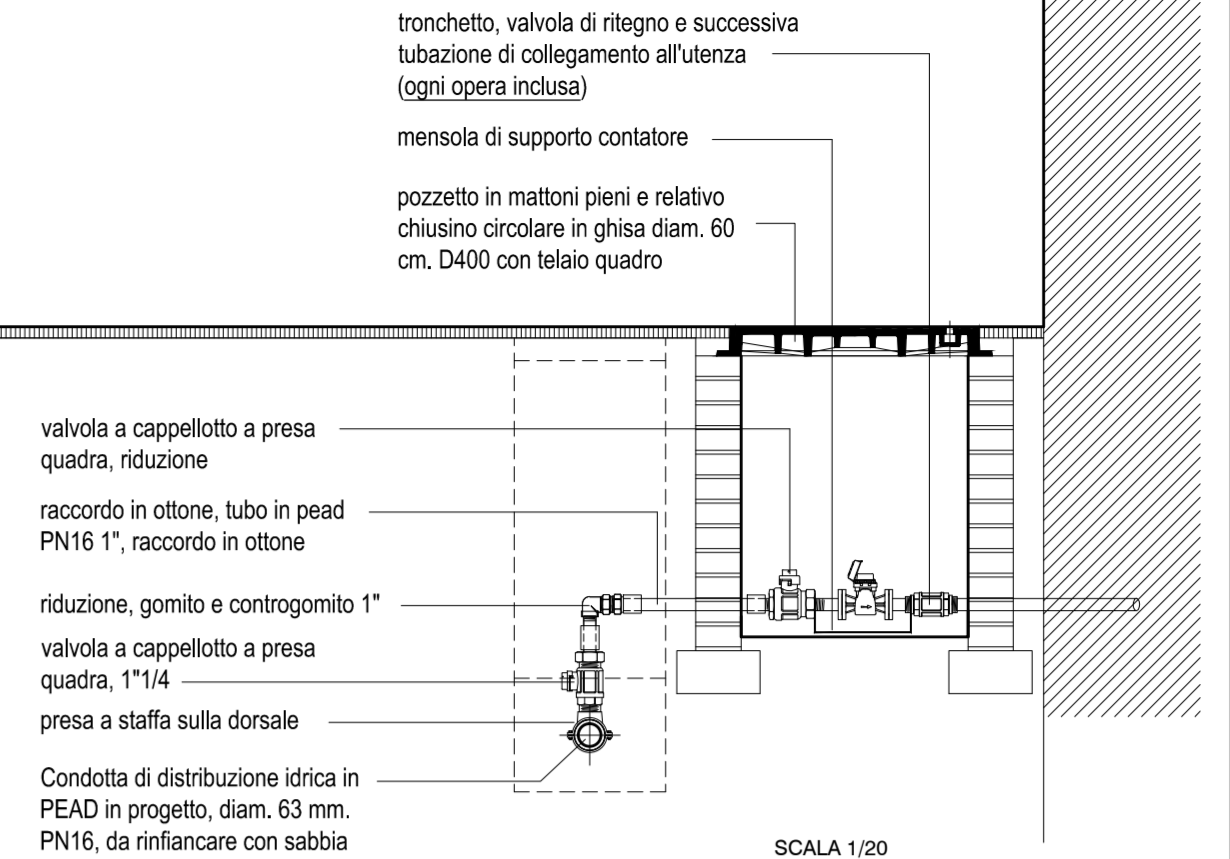


SCALA 1/20
0 20 50 100 cm

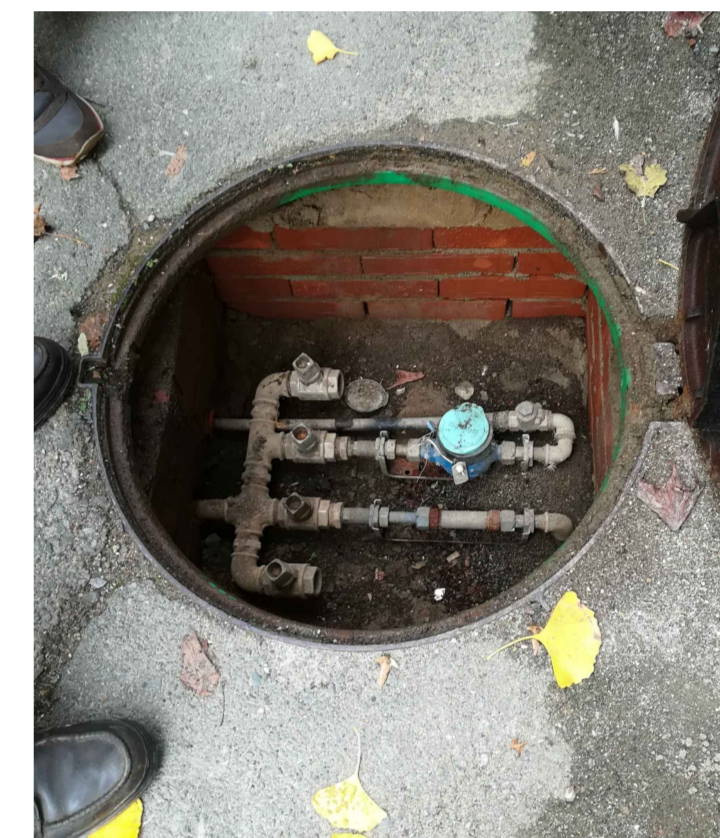

Particolare esemplificativo di un punto di presa e allaccio già realizzato dall'Ente Gestore (IRETI Spa) (in questo caso è stato previsto un attacco multiplo per possibili utenze aggiuntive)

PROGETTO: Descrizione Interventi (Lotto 2)

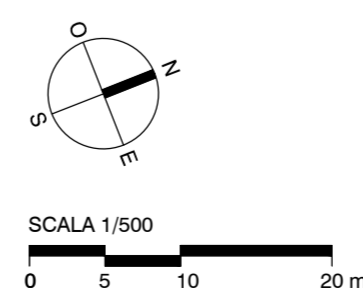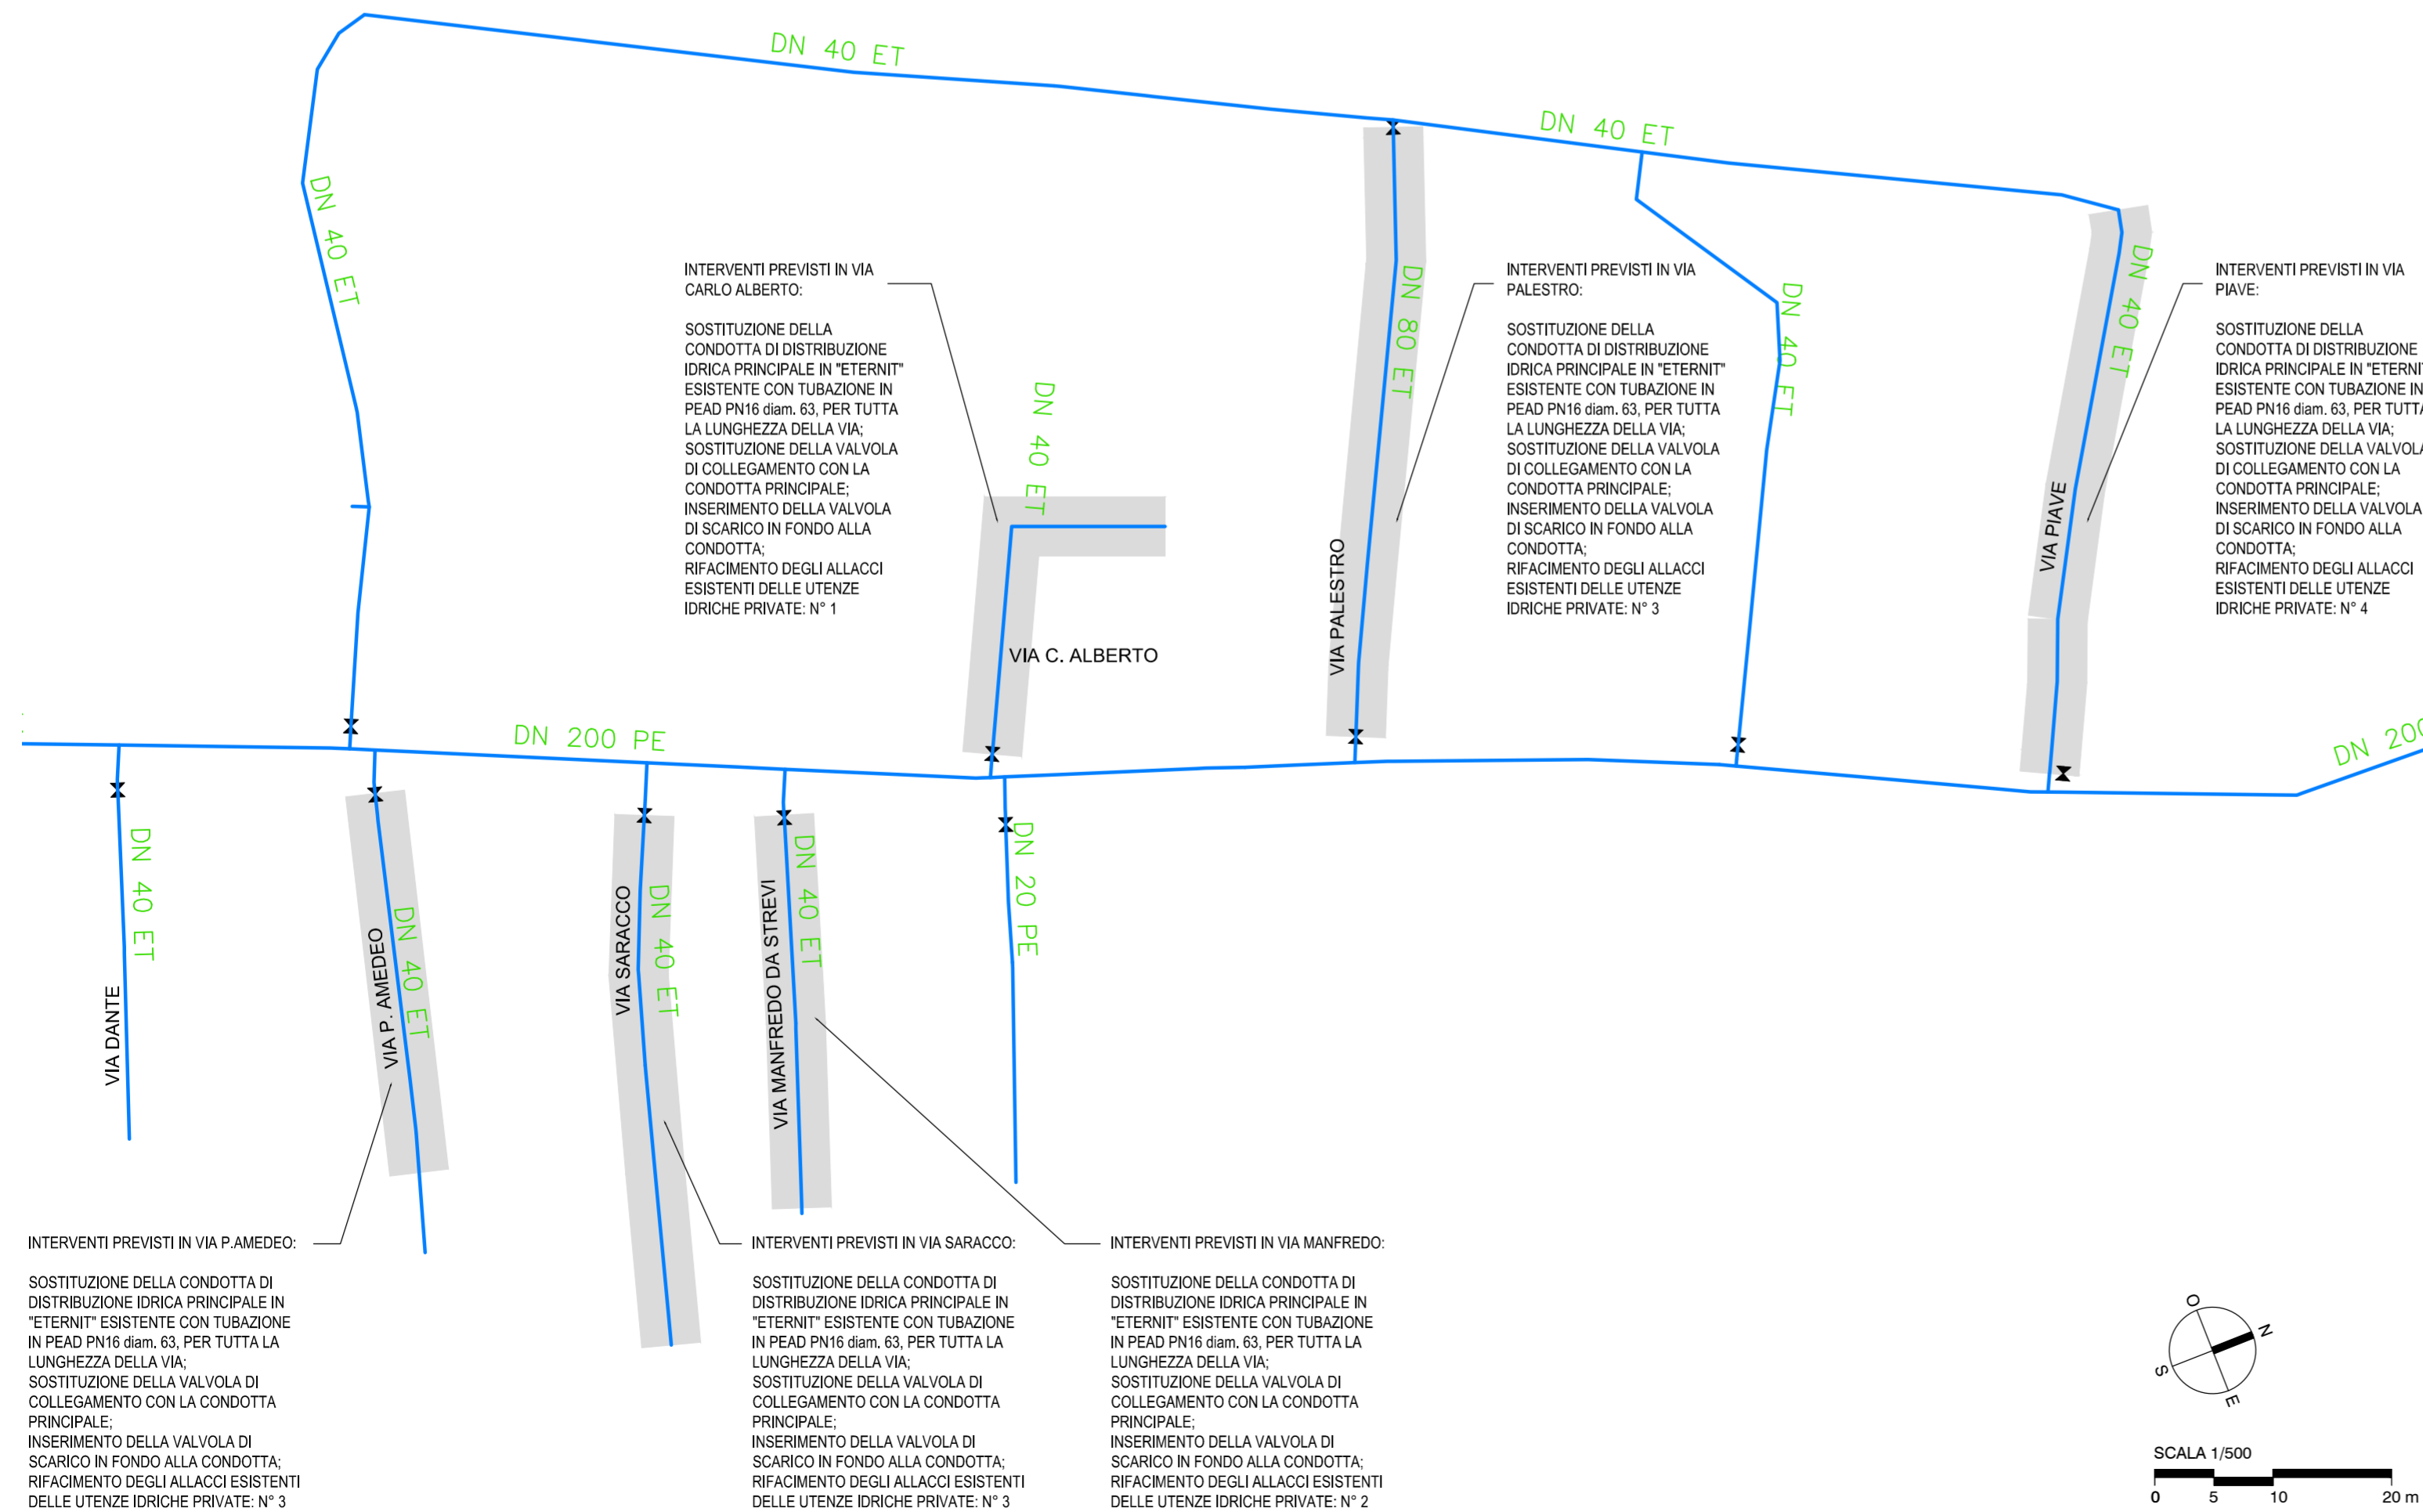

COMUNE DI STREVI
PROVINCIA DI ALESSANDRIA

IL COMMITTENTE:
Comune di Strevi (AL)

IL TECNICO:
Ing. Giacomo Boccaccio
Studio Tecnico
C.so Libertà 27/2 - 15076 OVADA (AL)
tel. 0143/823378 - cell.: 338-2081665
e-mail: ing.giacomoboccaccio@alice.it
cf. BCC GMP 521228 G197R
p. i.v.a. 01360820060

INTERVENTI SUI SOTTOSERVIZI PUBBLICI ESISTENTI NEL CENTRO STORICO, COMPRENDENTI LA SOSTITUZIONE DELLE PARTI DI RETE IDRICA COMUNALE REALIZZATE CON MATERIALI CONTENENTI AMIANTO

LOTTO 2

LIVELLO:
PROGETTO DEFINITIVO/ESECUTIVO
OGGETTO DELLA TAVOLA:
STATO ATTUALE / PROGETTO
RETE DI DISTRIBUZIONE IDRICA: Planimetria, Particolari Tipo

SCALA:
1/500 - 1/20
DATA:
Dicembre 2018


FORMATO:
A1
FILE:
STS2_D1_a

PROPRIETÀ INTELLETTUALE RISERVATA - RIPRODUZIONE ANCHE PARZIALE VIETATA E PERSCRIBIBILE PER LEGGE SALVO AUTORIZZAZIONE SCRITTA DELLO STUDIO


TAVOLA N°
03





SEZIONE STRADALE TIPO - STATO ATTUALE Scala 1/20

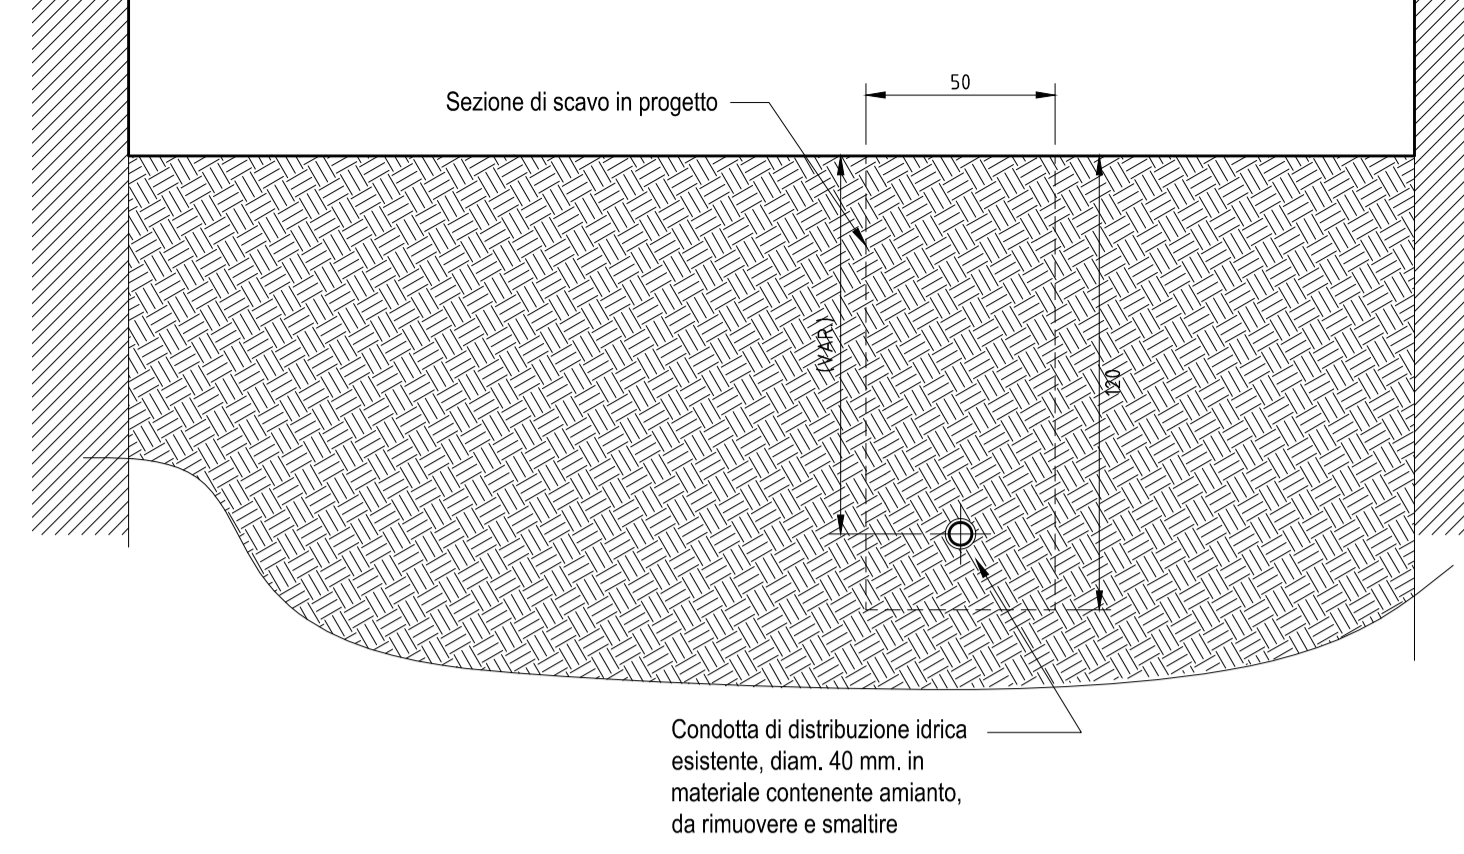

SEZIONE STRADALE TIPO - PROGETTO Scala 1/20

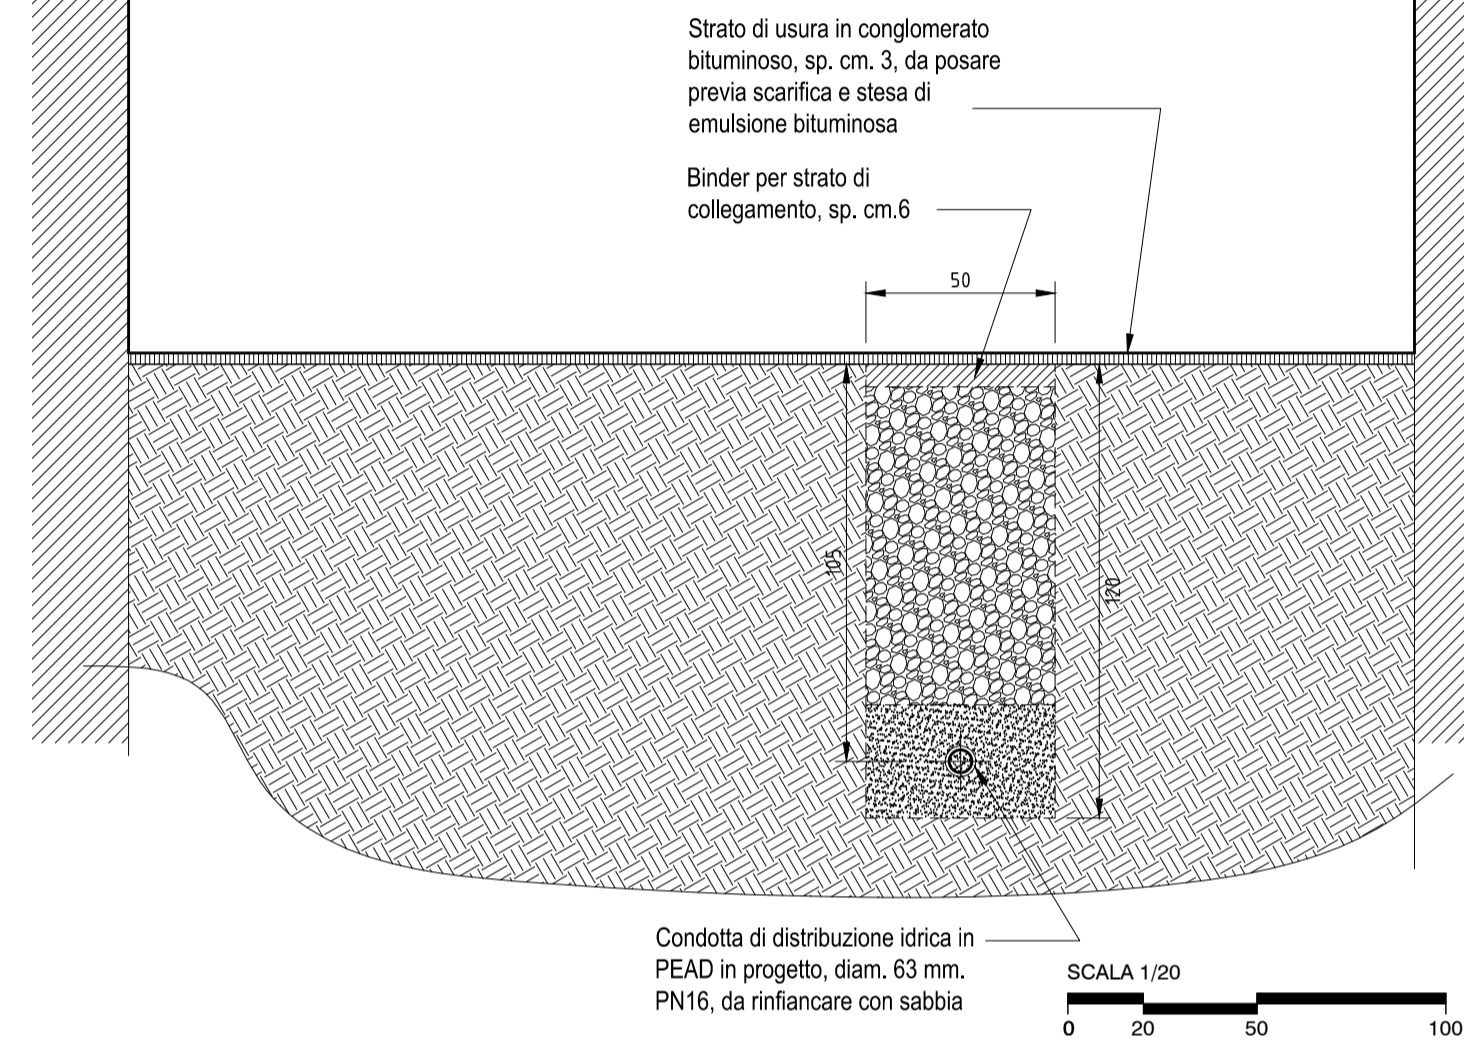

VIA SEGHINI STRAMBI

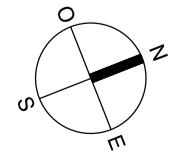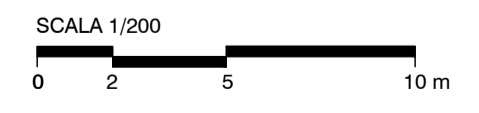

AREE IN CUI E' PREVISTO IL RIPRISTINO DEL MANTO BITUMINOSO



COMUNE DI STREVI
PROVINCIA DI ALESSANDRIA

IL COMMITTENTE:
Comune di Strevi (AL)

IL TECNICO:
Ing. Giacomo Boccaccio
Studio Tecnico
C.so Libertà 27/2 - 15076 OVADA (AL.)
tel. 0143/823378 - cell.: 338-2081665
e-mail: ing.giacomoboccaccio@alice.it
cf. B.C.C. CNIP 53328 GI97R
p. i.v.a. 01360820060

<p>INTERVENTI SUI SOTTOSERVIZI PUBBLICI ESISTENTI NEL CENTRO STORICO, COMPRENDENTI LA SOSTITUZIONE DELLE PARTI DI RETE IDRICA COMUNALE REALIZZATE CON MATERIALI CONTENENTI AMIANTO</p> <p>LOTTO 2</p>		<p>LIVELLO: PROGETTO DEFINITIVO/ESECUTIVO</p>	
		<p>OGGETTO DELLA TAVOLA: STATO ATTUALE / PROGETTO SCAVI E RIPRISTINI: Planimetria, Sezioni Stradali Tipo</p>	
<p>SCALA: 1/200 - 1/20</p>	<p>DATA: Dicembre 2018</p>	<p>TAVOLA n° 04</p>	
<p>FORMATO: A1</p>	<p>FILE: STS2_D1_a</p>	<p>PROPRIETA' INTELLETTUALE RISERVATA - RIPRODUZIONE ANCHE PARZIALE VIETATA E PERSEGUIBILE PER LEGGE SALVO AUTORIZZAZIONE SCRITTA DELLO STUDIO</p>	