

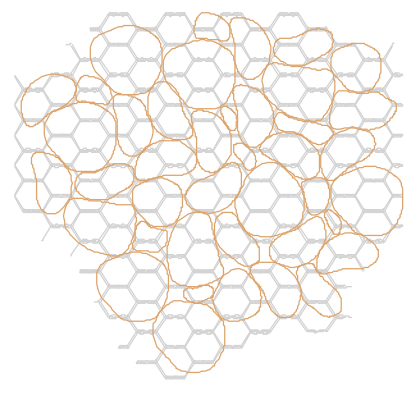


BARRIERA METALLICA DI SICUREZZA CLASSE H2

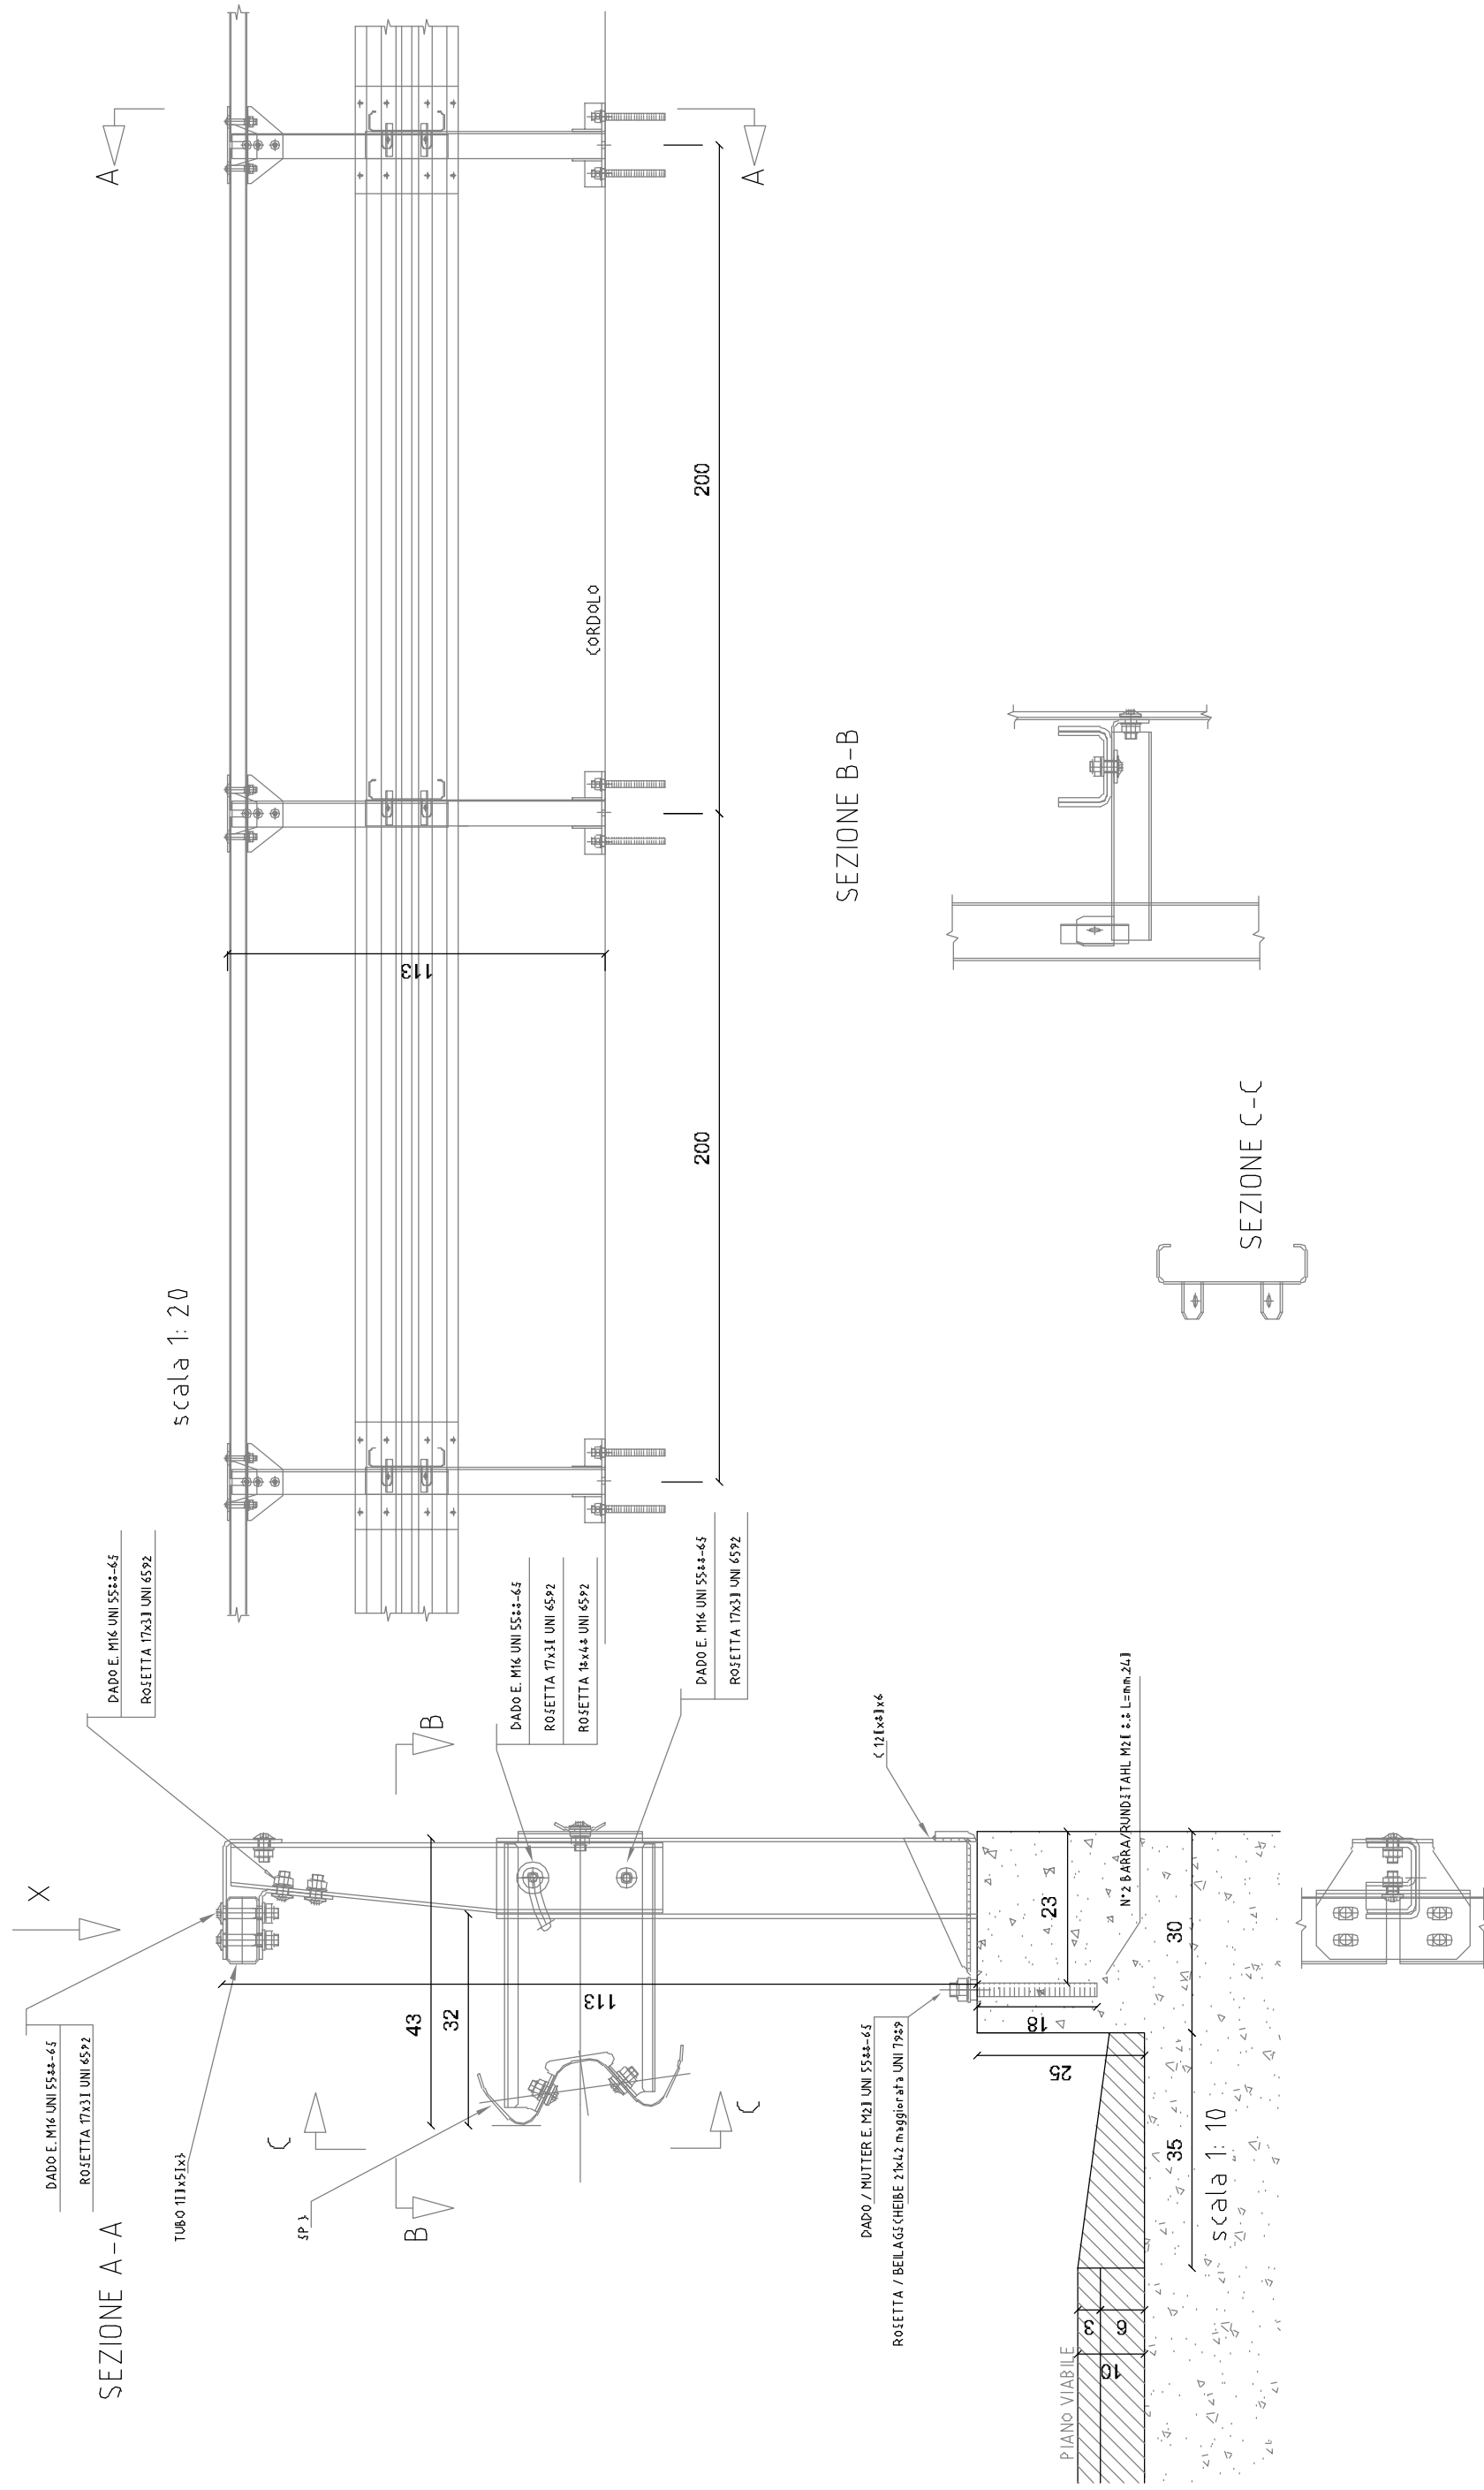


DETTAGLIO DELLA MAGLIA
DIMENSIONI 6X8 cm, FILO
ZINCATO Ø 2.7 mm

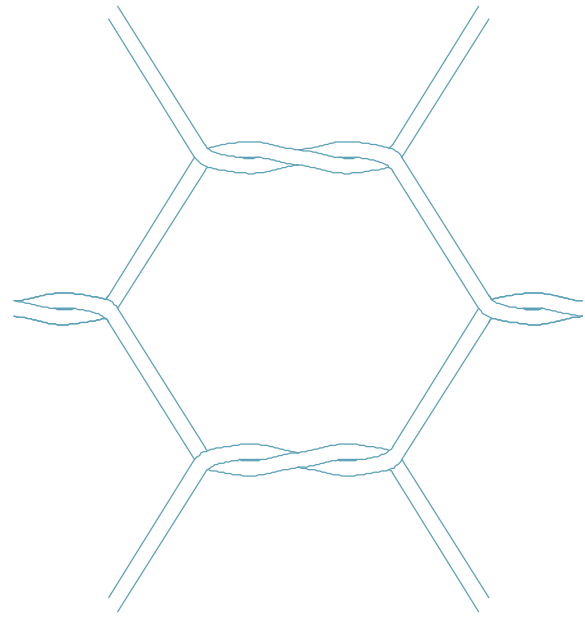

PARTICOLARE DELLA MAGLIA

PARTICOLARE 1 _sc. 1:20

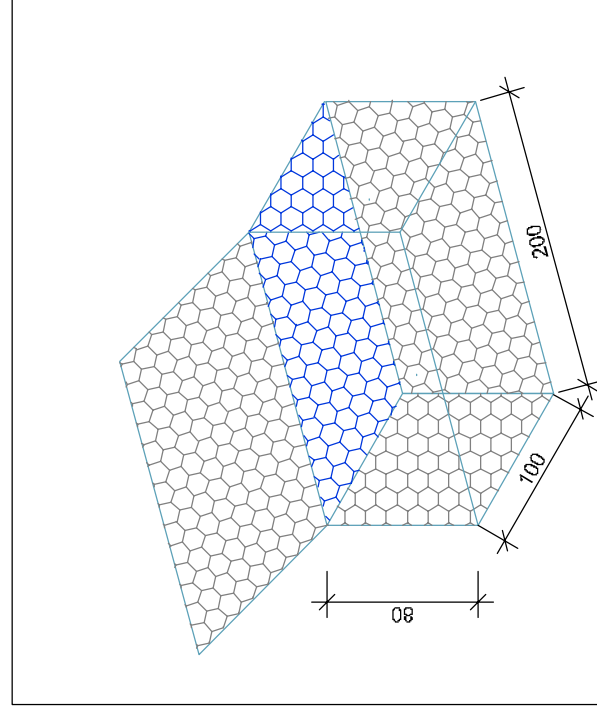

Particolari gabbioni tipo scatola _sc. 1:50

GABBIONE RIEMPITO CON CIOTTOLI

COMUNE DI ACQUI TERME
PROVINCIA DI ALESSANDRIA

MESSA IN SICUREZZA S.C. VALLE BENAZZO
CUP: B17H18004590002

PROGETTO ESECUTIVO

**STATO DI PROGETTO
PARTICOLARE COSTRUTTIVI
GUARD RAIL, GABBIONI**

TAV. 05 **scala 1: 20 - 10**

RIF. INT.: 2019_02

IL RESPONSABILE

I TECNICI
Ing. Italo BRUNO

Ing. Paolo CHIARELLA

DATA

Raggruppamento Temporaneo di Professionisti

STUDIONOVI Bruno-Chiarella

STUDIO DI GEOLOGIA Francesco VALLE
Via Manzoni 14, 15067 NOVI L. (AL) Tel. 0143 75470 - Fax 0143 321409