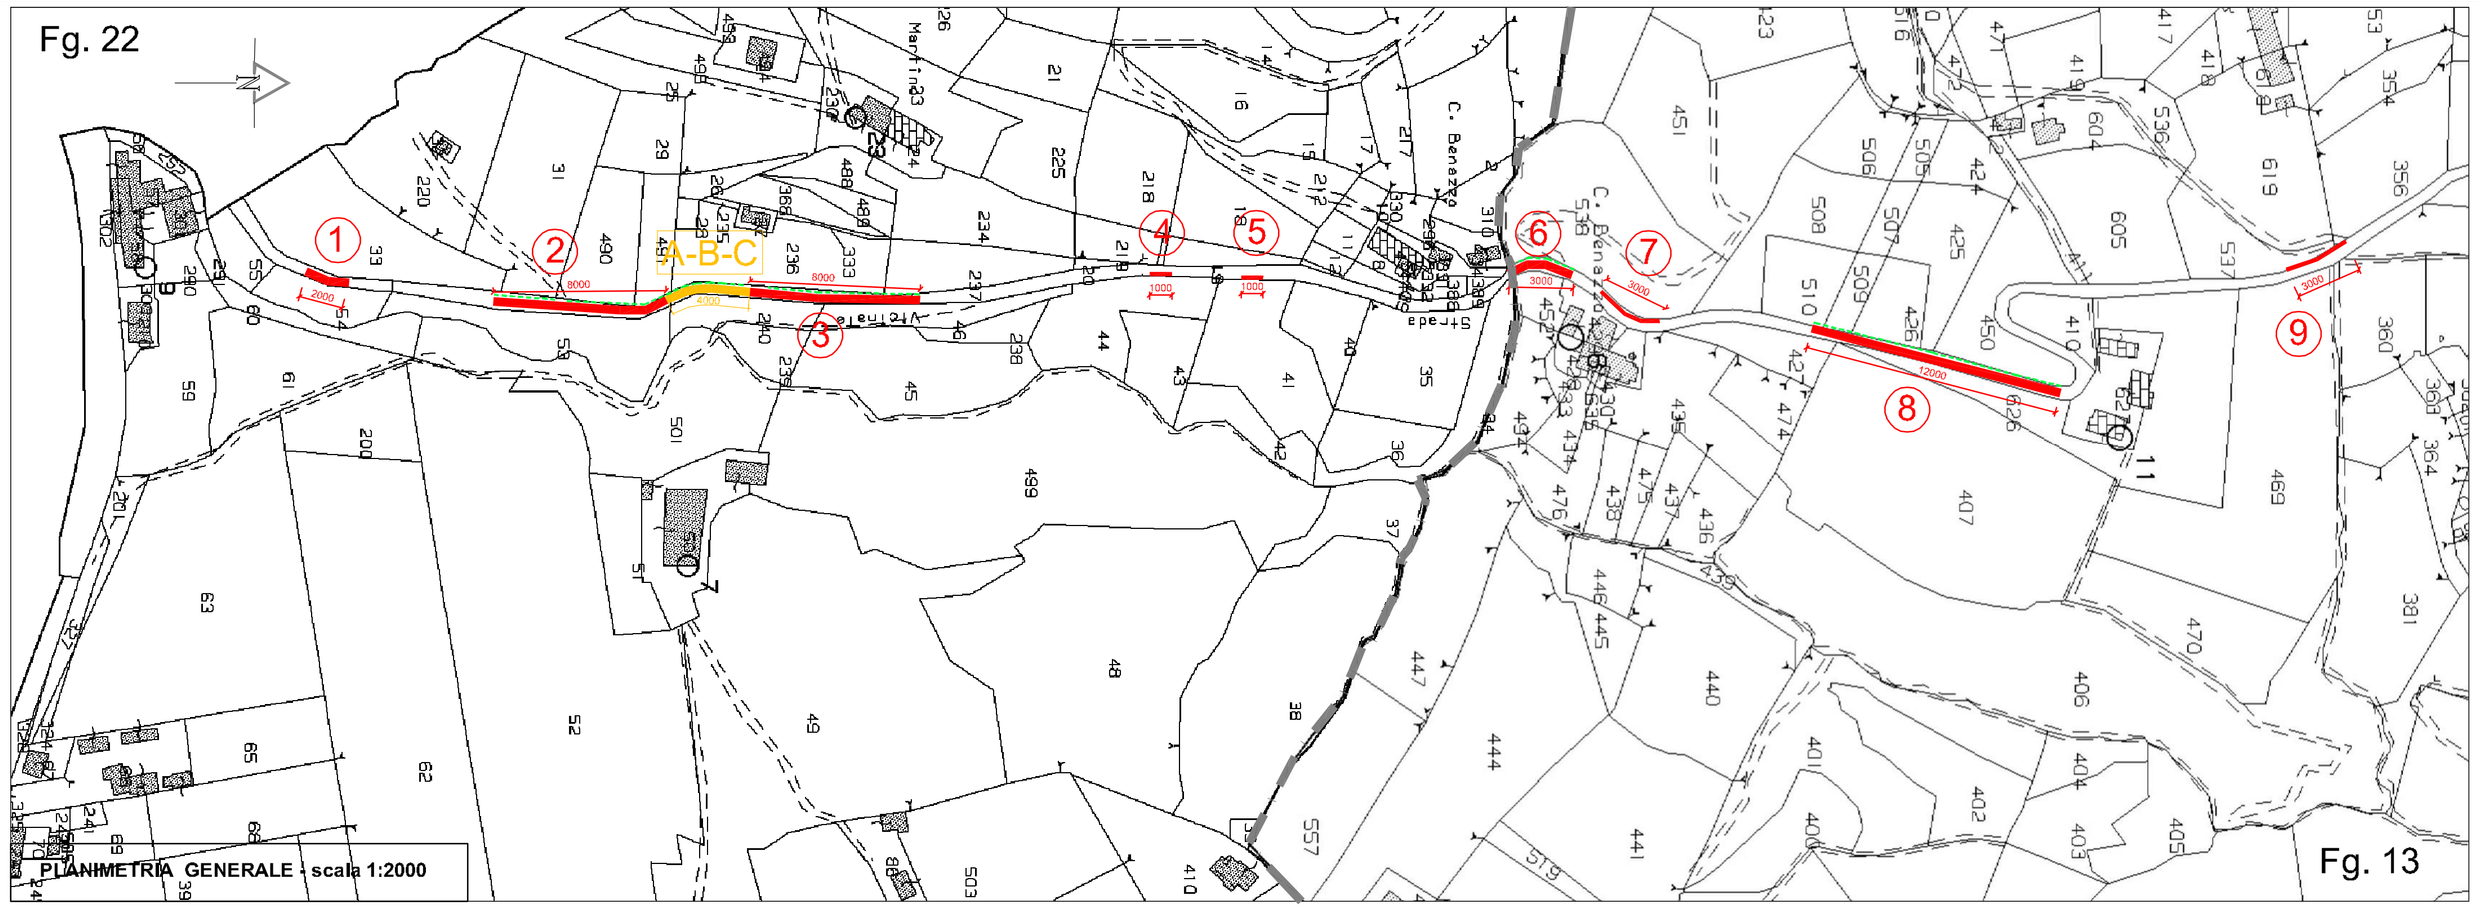

RIPRISTINO PAVIMENTAZIONE STRADALE TRATTI 1-2-3-4-5-6-7-8-9

Tratti oggetto di intervento

1 Stesa di emulsione bituminosa di ancoraggio, stesa e compressione di tappeto di usura in conglomerato bituminoso.

2 Lunghezza 20 m, larghezza 4 m, spessore 3 cm e ricarica binder 0,5 mc

3 Lunghezza 80 m, larghezza 4 m, spessore 4 cm e pulizia fosso esistente

4 Lunghezza 80 m, larghezza 4 m, spessore 4 cm e pulizia fosso esistente

5 Lunghezza 10 m, larghezza 2 m, spessore 3 cm

6 Lunghezza 10 m, larghezza 2 m, spessore 3 cm

Lunghezza 30 m, larghezza 4 m, spessore 3 cm e pulizia fosso esistente

7 Lunghezza 30 m, larghezza 2 m, spessore 3 cm

8 Lunghezza 120 m, larghezza 4 m, spessore 4 cm e pulizia fosso esistente

9 Lunghezza 30 m, larghezza 2,5 m, spessore 3 cm e ricarica binder 1,5 mc

Pulizia e risagomatura fosso

CONSOLIDAMENTO SEDE STRADALE TRATTO A-B-C

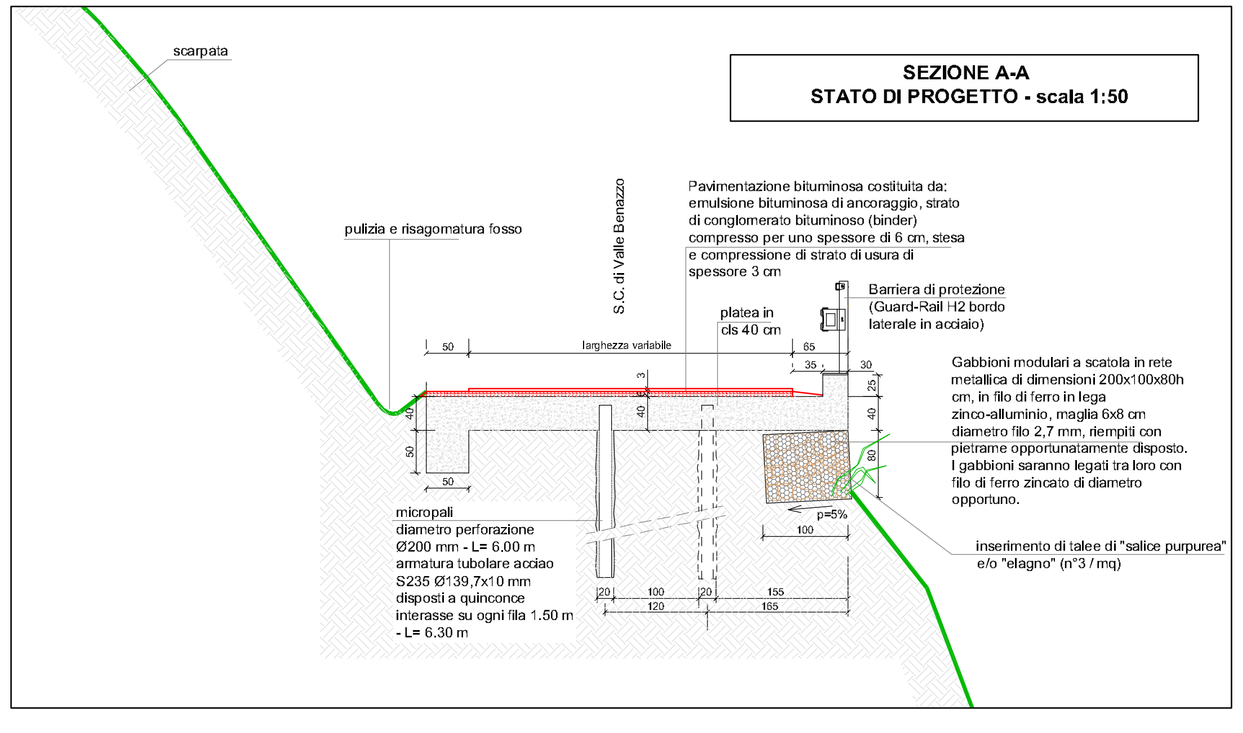

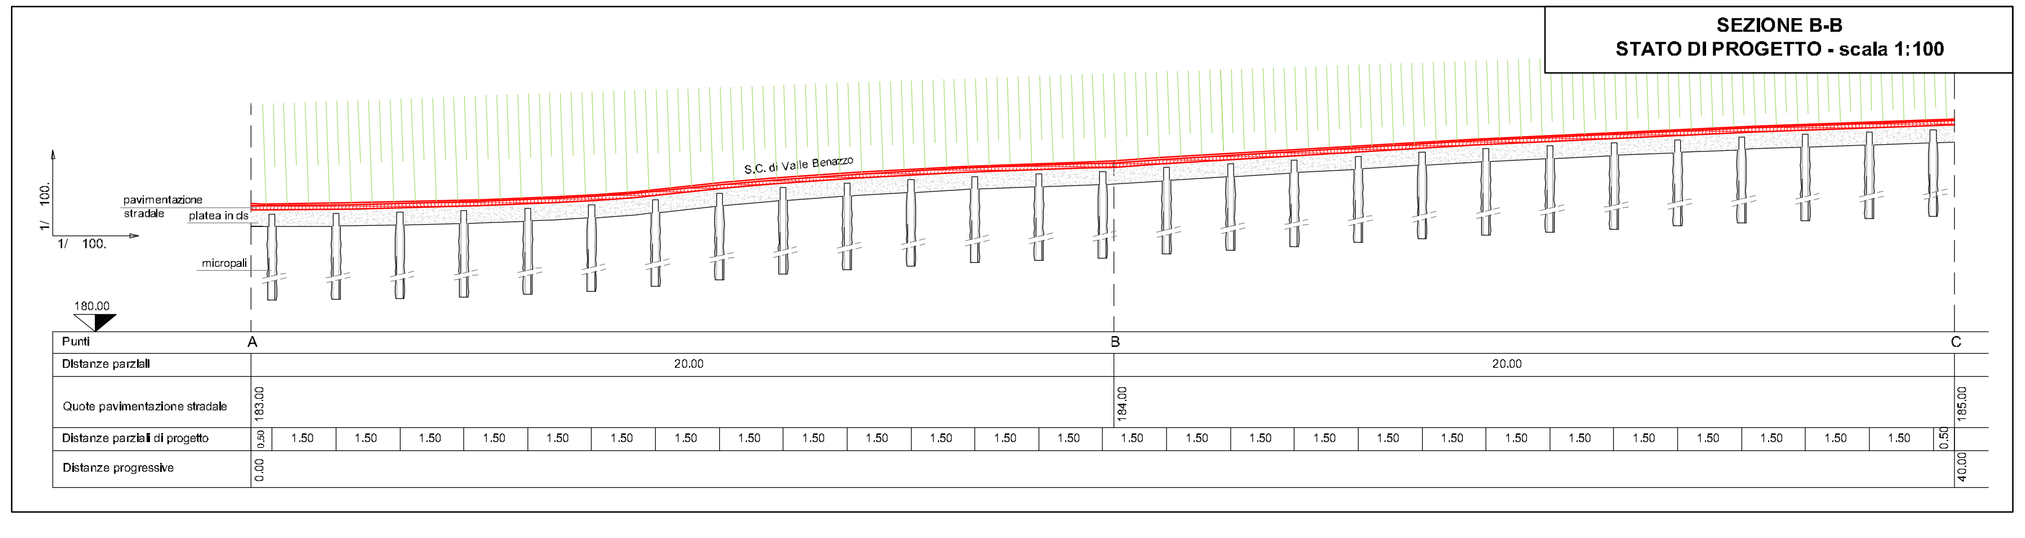

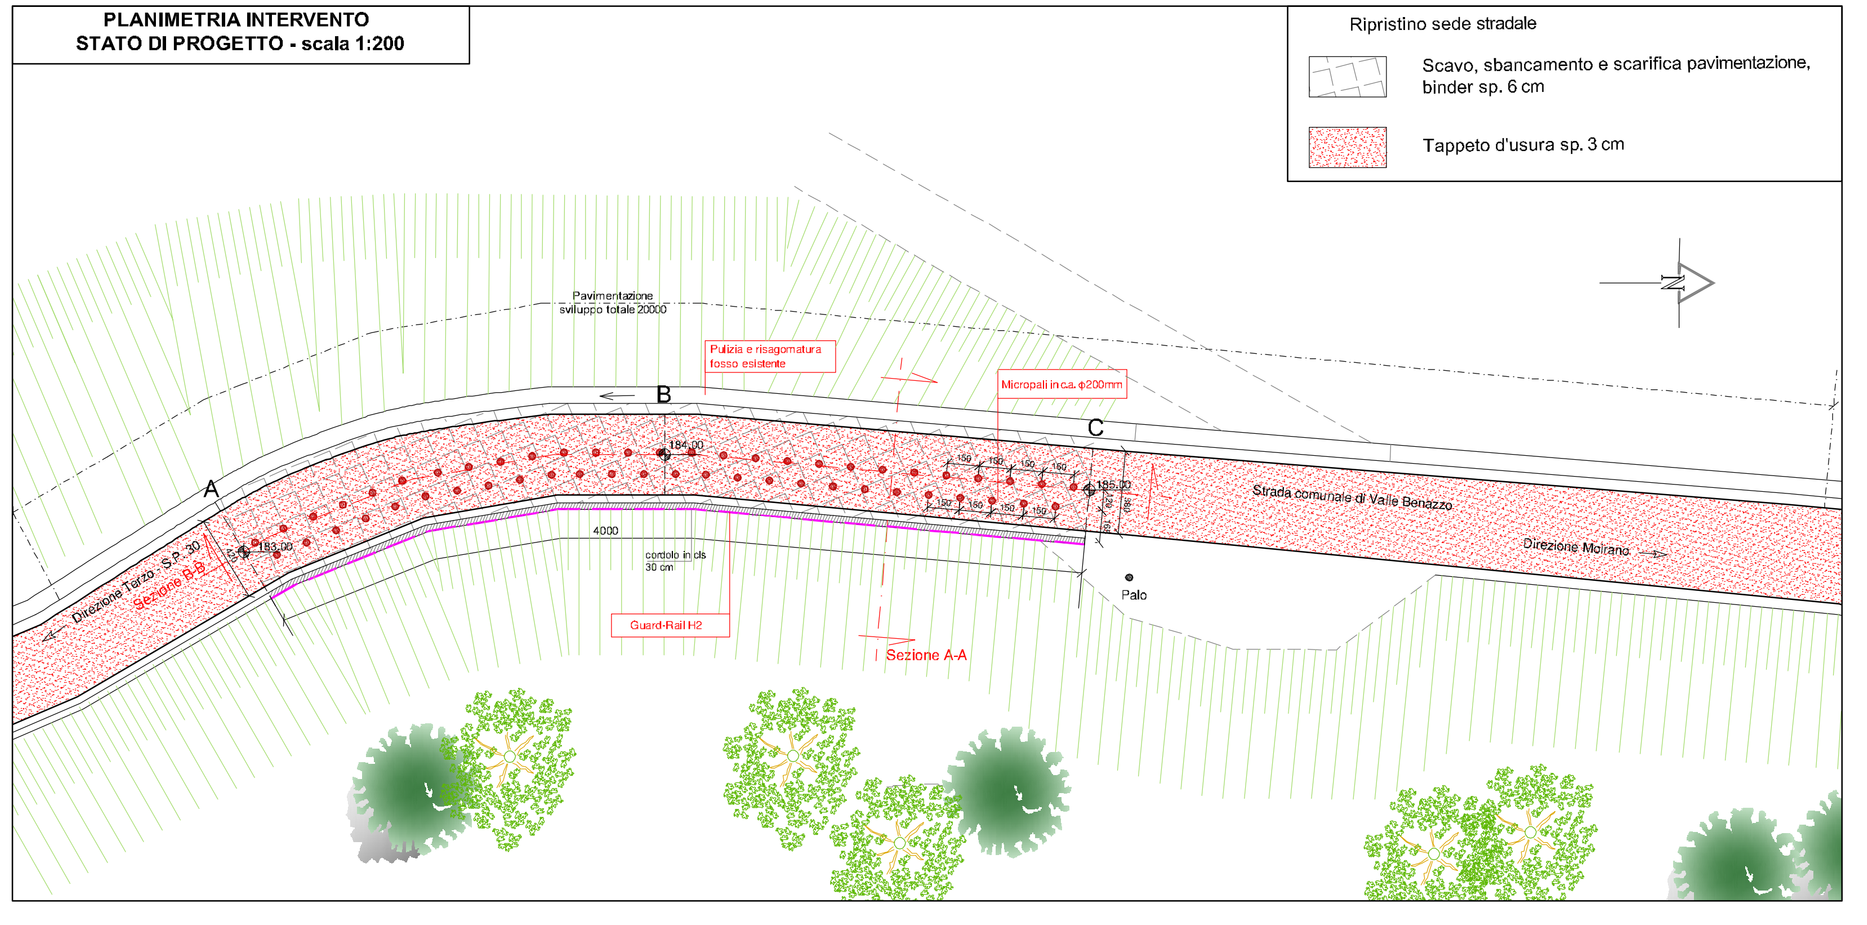

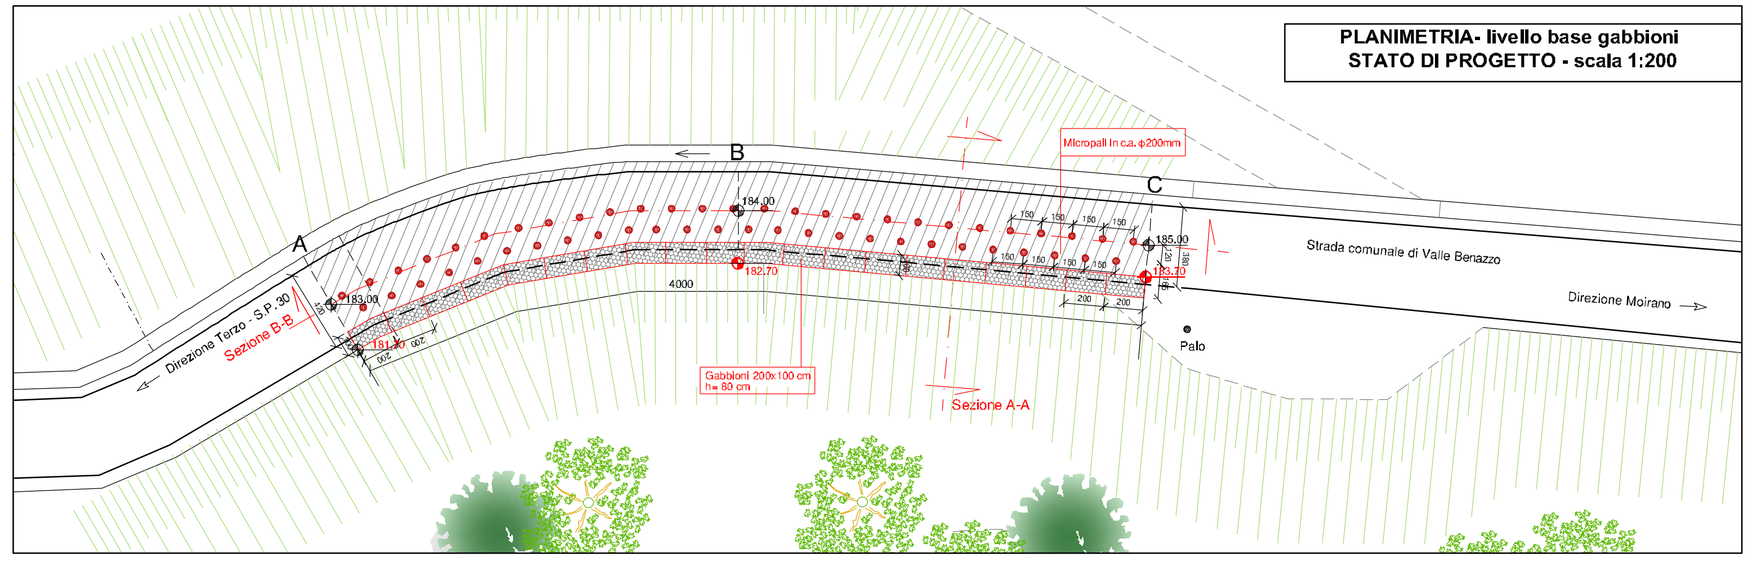

COMUNE DI ACQUI TERME
PROVINCIA DI ALESSANDRIA

MESSA IN SICUREZZA S.C. VALLE BENAZZO
CUP: B17H18004590002

PROGETTO ESECUTIVO

STATO DI PROGETTO
PLANIMETRIA - SEZIONI

TAV. 03 | **scala: VARIE**

RIF. INT.: 2019_02

IL RESPONSABILE

I TECNICI
Ing. Italo BRUNO
Ing. Paolo CHIARELLA

DATA

Raggruppamento Temporaneo di Professionisti
STUDIONOVI Bruno-Chiarella
STUDIO DI GEOLOGIA Francesco VALLE
Via Manzoni 14, 15067 NOVI L. (AL) tel. 0143 75470 - fax 0143 321409