



**PROGETTO DI RISTRUTTURAZIONE E ADEGUAMENTO DELLO SPAZIO GIOVANI DI ACQUI TERME (AL)**

**PROGETTO ESECUTIVO**

Committente **Comune di Acqui Terme**  
Piazza Abramo Levi, 12 - 15011 - Acqui Terme (AL)


Indirizzo del cantiere **Acqui Terme (AL)**  
Via Alessandro Fleming, 43

Progettista **Arch. Fulvio BACHIORRINI**  
Piazzetta San Nicola, 3 - 12037 - Saluzzo (CN)  
**Arch. Alessandro MELLANO**  
Corso Nizza, 42 - 12100 Cuneo

Tavola n° **A4.3**

Elaborato **Pianta e sezione - PROSPETTO**  
scala 1:50

Data **novembre 2019**

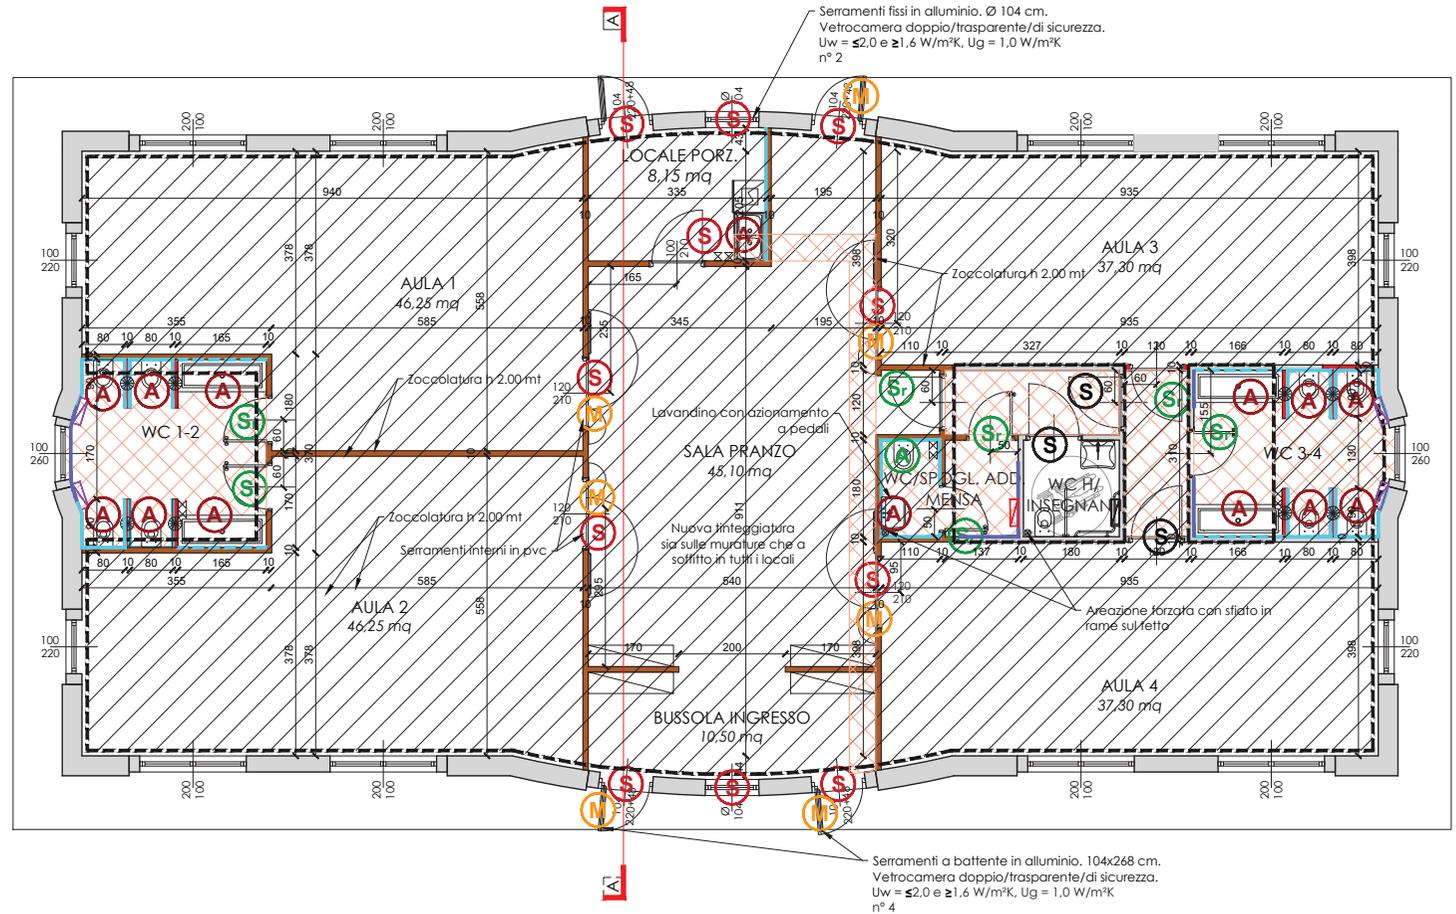

- Muri esistenti mantenuti
- Riscaldamento a pavimento esistente
- Demolizione - sezionato
- Murature in cartongesso
- Murature in laterizio
- Nuovo pavimento in gres
- Rivestimento h 2.00 mt
- Rivestimento h 1.20 mt
- Nuovo intonaco
- Termosifoni da mantenere
- Termosifoni da riposizionare
- Nuovi termosifoni

- Nuovi sanitari
- Sanitari riposizionati
- Nuovi serramenti
- Serramenti da mantenere
- Serramenti da riposizionare
- Maniglioni antipanico
- Altezza muri 2.10 m
- Saracinesca
- Areazione forzata - con sfiato sul te

