



PROGETTO DI RISTRUTTURAZIONE E ADEGUAMENTO DELLO SPAZIO GIOVANI DI ACQUI TERME (AL)

PROGETTO ESECUTIVO

Committente: **Comune di Acqui Terme**
Piazza Alberto Sella, 12 - 15011 - Acqui Terme (AL)


Indirizzo del cantiere: **Acqui Terme (AL)**
Via Alessandro Fleming, 43

Progettista: **Arch. Fulvio BACHIORENI**
Piazzetta San Felice, 31 - 12037 - Savigliano (CN)
Arch. Alessandro MELLIANO
Corso Nizza, 42 - 12100 - Cuneo

Tavola n°: **C4.2**

Elaborato: **Pianta e sezione - STATO ATTUALE**
scala 1:50

Data: **novembre 2019**

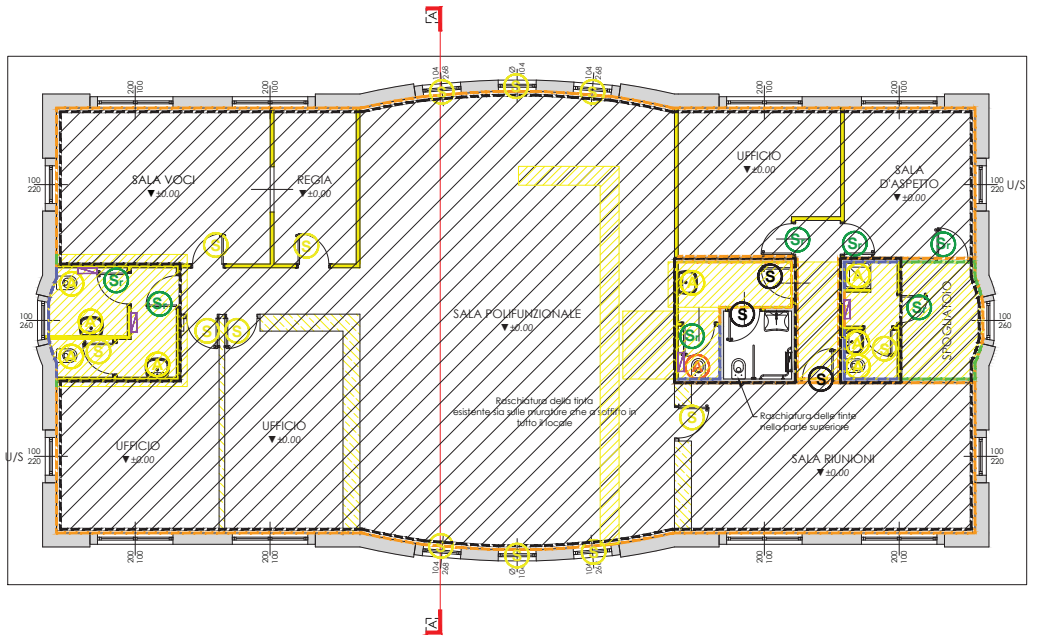

- Muri esistenti mantenuti
- Riscaldamento a pavimento esistente
- Demolizione - sezionato
- Demolizione - proiettato
- Rimozione armadi
- Raschiatura/avatura vecchie finite
- Spicconatura intonaci
- Rimozione di rivestimento
- Termosifoni da mantenere
- Termosifoni da riposizionare
- Sanitari da rimuovere
- Sanitari da recuperare
- Serramenti da rimuovere
- Serramenti da mantenere
- Serramenti da riposizionare

