



SEZIONE STRUTTURALE LONGITUDINALE A-A  
SCALA 1:100

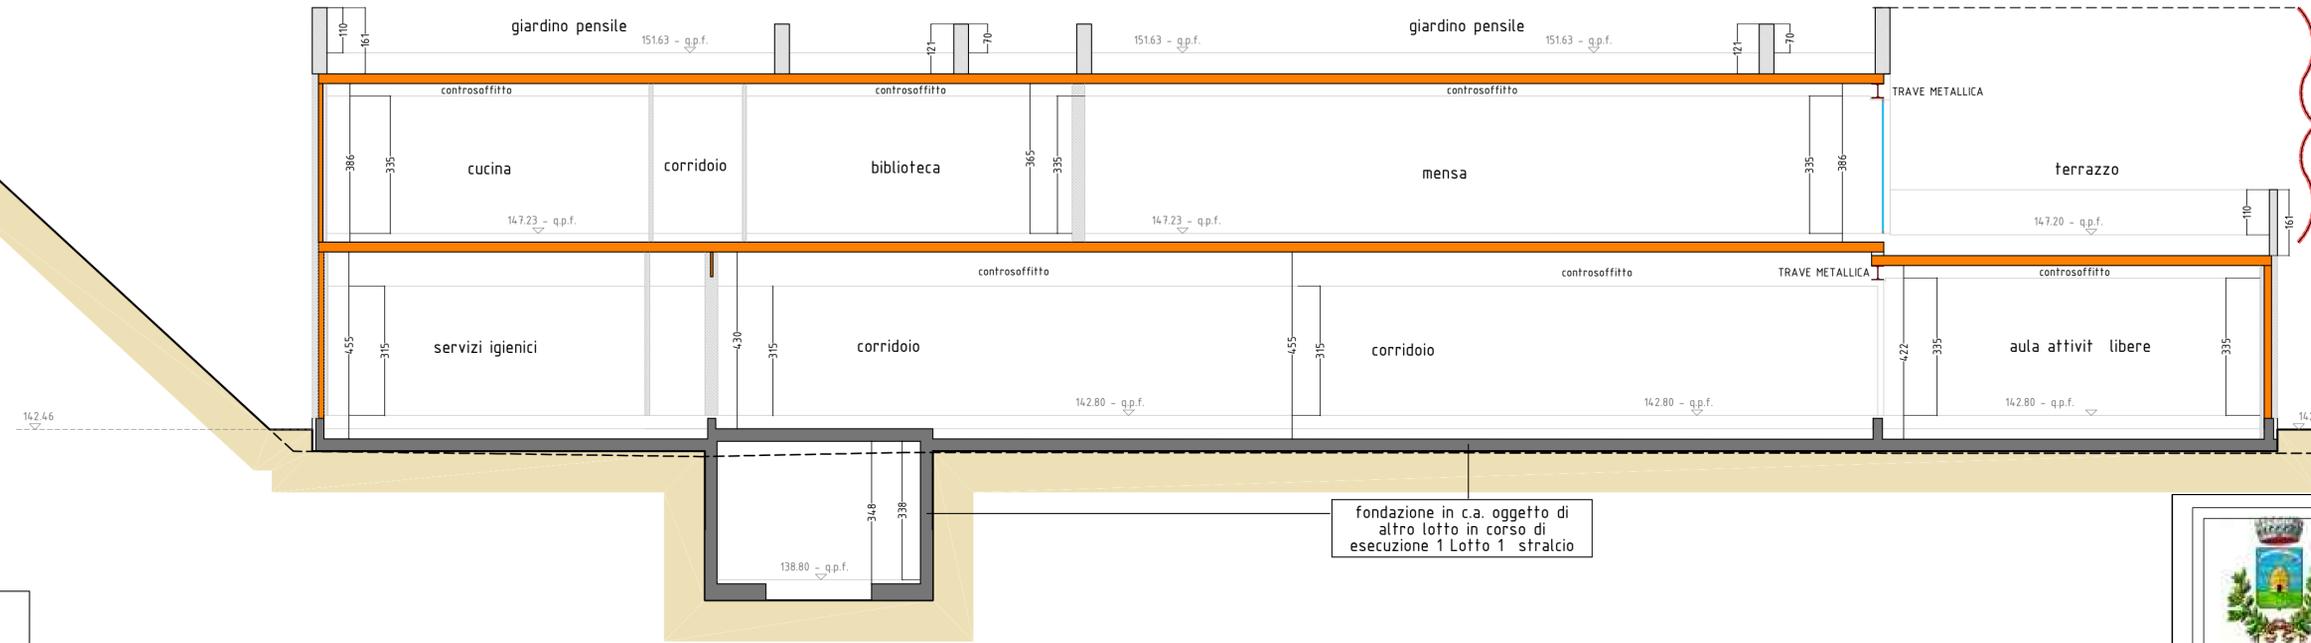

OPERE OGGETTO DI LOTTI SUCCESSIVI  
COMPRESO L'EVENTUALE CORPO SCALE

- LEGENDA STRUTTURE**
- strutture in c.a.
  - strutture legno
  - strutture in acciaio
  - spessori non strutturali
  - profilo terreno attuale (03/10/2019)
  - profilo terreno sistemato

SEZIONE STRUTTURALE TRASVERSALE B-B  
SCALA 1:100

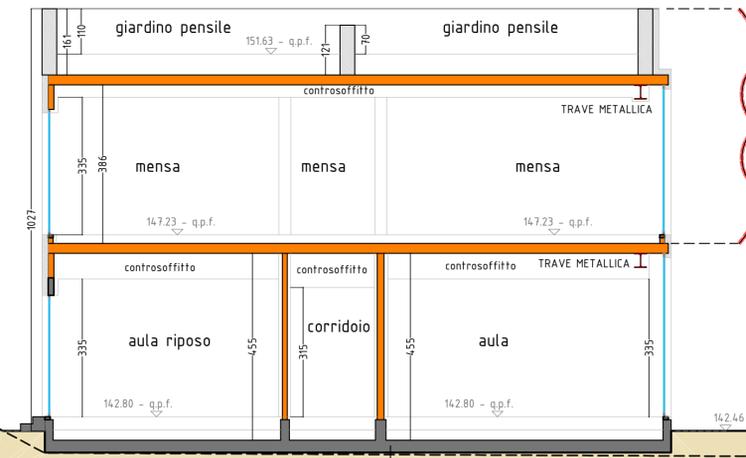

OPERE OGGETTO DI LOTTI SUCCESSIVI  
COMPRESO L'EVENTUALE CORPO SCALE

fondazione in c.a. oggetto di  
altro lotto in corso di  
esecuzione 1 Lotto 1 stralcio



**COMUNE DI MELE**  
Provincia di GENOVA



**COSTRUIRE CON LA GENTE, PER LA GENTE:  
PROGETTO PILOTA PER UN NUOVO PLESSO  
SCOLASTICO A MELE  
NUOVA SCUOLA MATERNA  
1° LOTTO PRESTAZIONALE  
2° STRALCIO (Piano terreno)  
PROGETTO ESECUTIVO**

Il Tecnico  
GianMichele Geom. Ferrando

Supporto alla progettazione  
Giorgio arch. Benzini  
Tiziano ing. De Silvestri  
Alberto geol. Lipartiti

Titolo Tavola		Sezioni A-A e B-B con evidenze strutturali	
Revisione	Oggetto revisione:	Data:	
Verifica:	Tavola n°		a3
Disegnatore:	Data: 12/2019		Cod. ML04
Scala: 1:100			