


SEZIONE STRUTTURALE LONGITUDINALE A-A  
SCALA 1:100

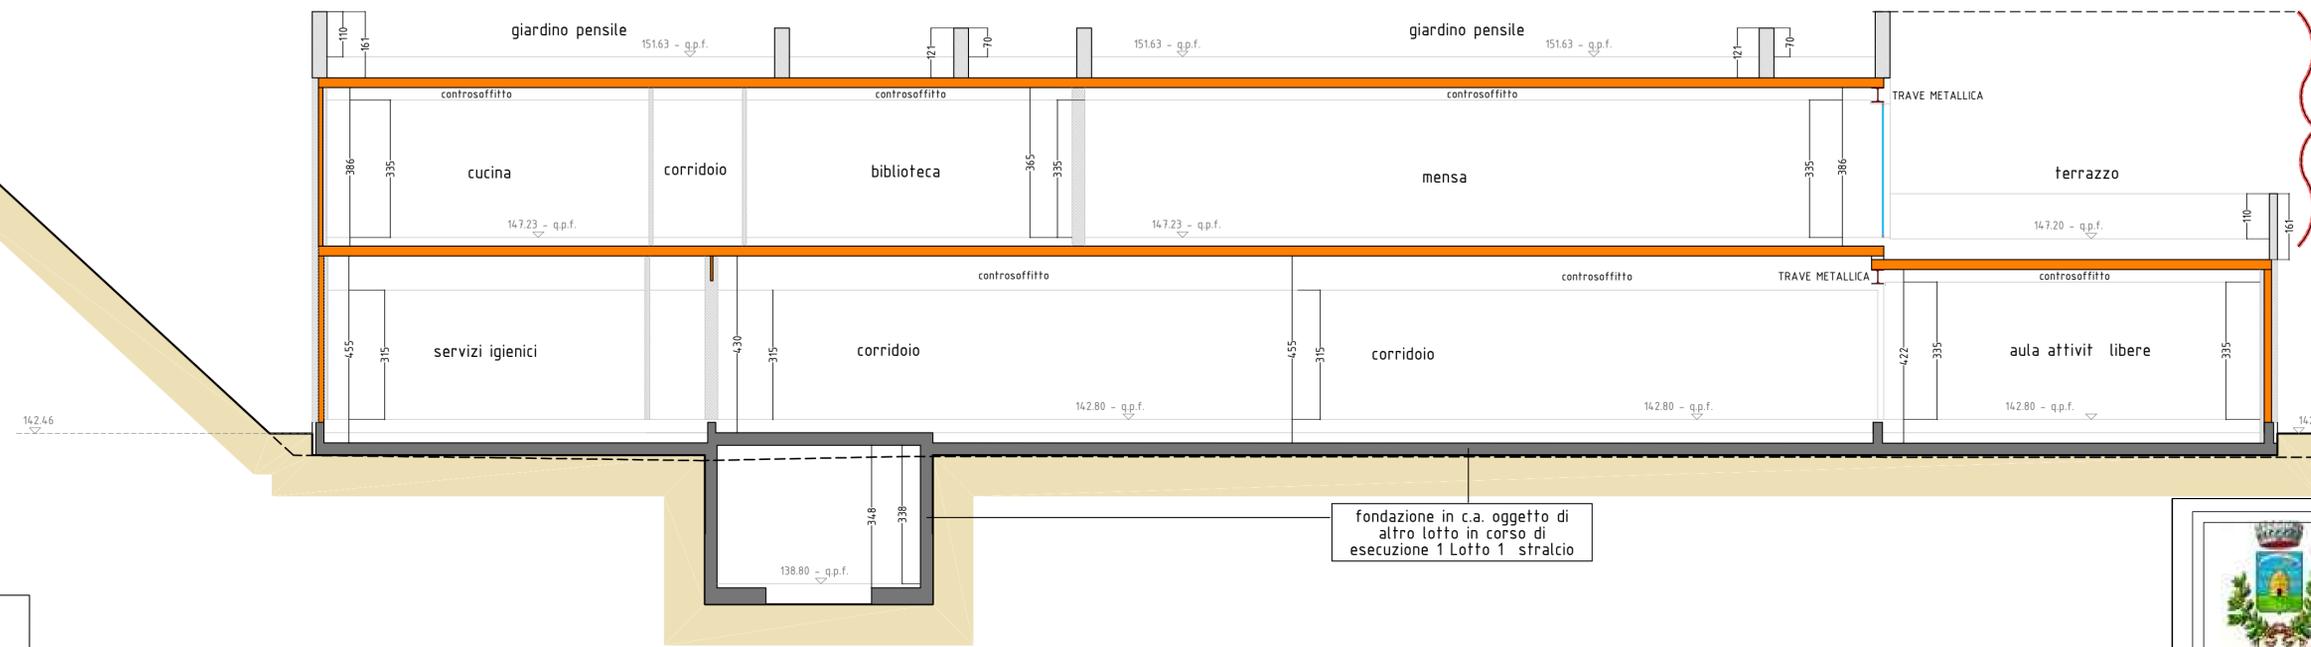


OPERE OGGETTO DI LOTTI SUCCESSIVI  
COMPRESO L'EVENTUALE CORPO SCALE

**LEGENDA STRUTTURE**

- strutture in c.a.
- strutture legno
- strutture in acciaio
- spessori non strutturali
- profilo terreno attuale (03/10/2019)
- profilo terreno sistemato

SEZIONE STRUTTURALE TRASVERSALE B-B  
SCALA 1:100

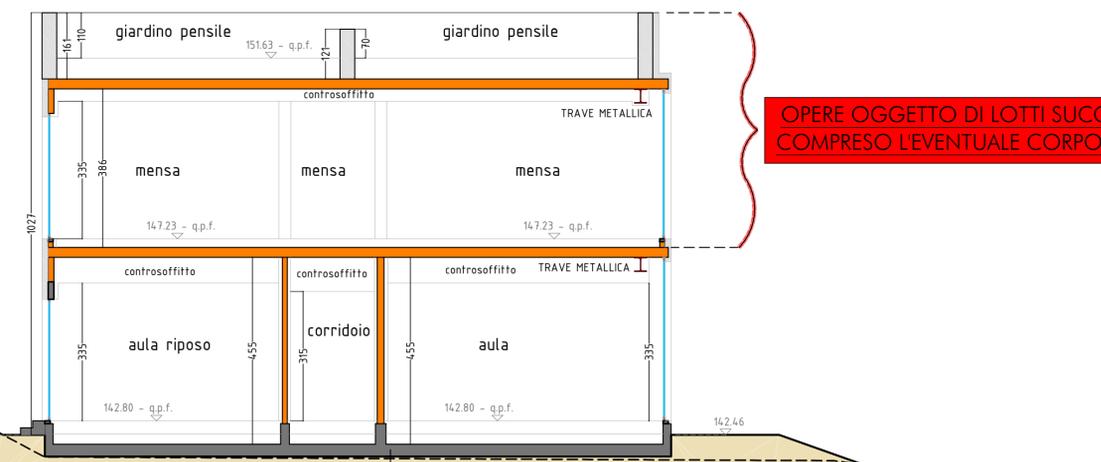

OPERE OGGETTO DI LOTTI SUCCESSIVI  
COMPRESO L'EVENTUALE CORPO SCALE

fondazione in c.a. oggetto di  
altro lotto in corso di  
esecuzione 1 Lotto 1 stralcio

**COMUNE DI MELE**  
Provincia di GENOVA



**COSTRUIRE CON LA GENTE, PER LA GENTE:  
PROGETTO PILOTA PER UN NUOVO PLESSO  
SCOLASTICO A MELE  
NUOVA SCUOLA MATERNA  
1° LOTTO PRESTAZIONALE  
2° STRALCIO (Piano terreno)  
PROGETTO ESECUTIVO**

|                            |                             |
|----------------------------|-----------------------------|
| Il Tecnico                 | Supporto alla progettazione |
| GianMichele Geom. Ferrando | Giorgio arch. Benzini       |
|                            | Tiziano ing. De Silvestri   |
|                            | Alberto geol. Lipartiti     |

|               |                    |  |  |
|---------------|--------------------|--|--|
| Titolo Tavola |                    | Sezioni A-A e B-B con evidenze strutturali |  |
| Revisione     | Oggetto revisione: | Data:                                      |  |
| Verifica:     |                    | -----                                      |  |
| Disegnatore:  |                    | Tavola n° <b>a3</b>                        |  |
| Data: 12/2019 | Cod. ML04          | Scala: 1:100                               |  |