


PROSPETTO OVEST  
SCALA 1:100

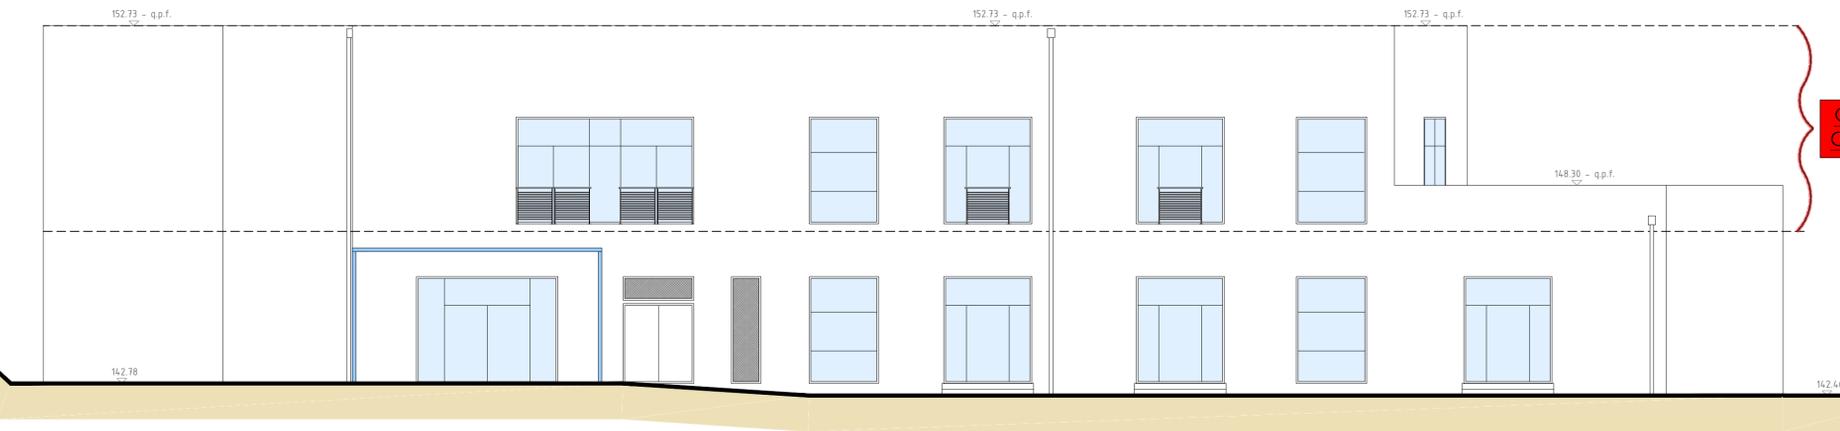


OPERE OGGETTO DI LOTTI SUCCESSIVI  
COMPRESO L'EVENTUALE CORPO SCALE

PROSPETTO EST  
SCALA 1:100



OPERE OGGETTO DI LOTTI SUCCESSIVI  
COMPRESO L'EVENTUALE CORPO SCALE

PROSPETTO SUD  
SCALA 1:100

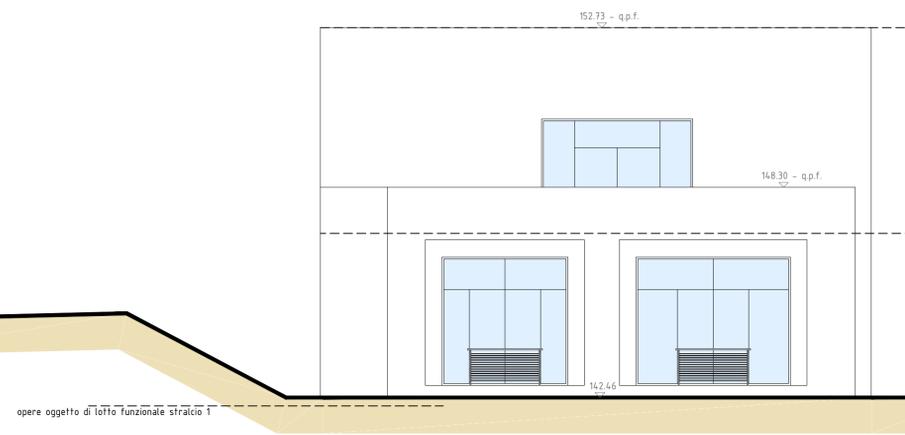

OPERE OGGETTO DI LOTTI SUCCESSIVI  
COMPRESO L'EVENTUALE CORPO SCALE

**COMUNE DI MELE**  
Provincia di GENOVA



**COSTRUIRE CON LA GENTE, PER LA GENTE:  
PROGETTO PILOTA PER UN NUOVO PLESSO  
SCOLASTICO A MELE  
NUOVA SCUOLA MATERNA  
1° LOTTO PRESTAZIONALE  
2° STRALCIO (Piano terreno)  
PROGETTO ESECUTIVO**

Il Tecnico  
GianMichele Geom. Ferrando

Supporto alla progettazione  
Giorgio arch. Benzini  
Tiziano ing. De Silvestri  
Alberto geol. Lipartiti

Titolo Tavola		Prospetti edificio totale	
Revisione	Oggetto revisione:	Data:	
Verifica:	Tavola n°		a4
Disegnatore:	Data: 12/2019		Cod. ML04
Scala: 1:100			