

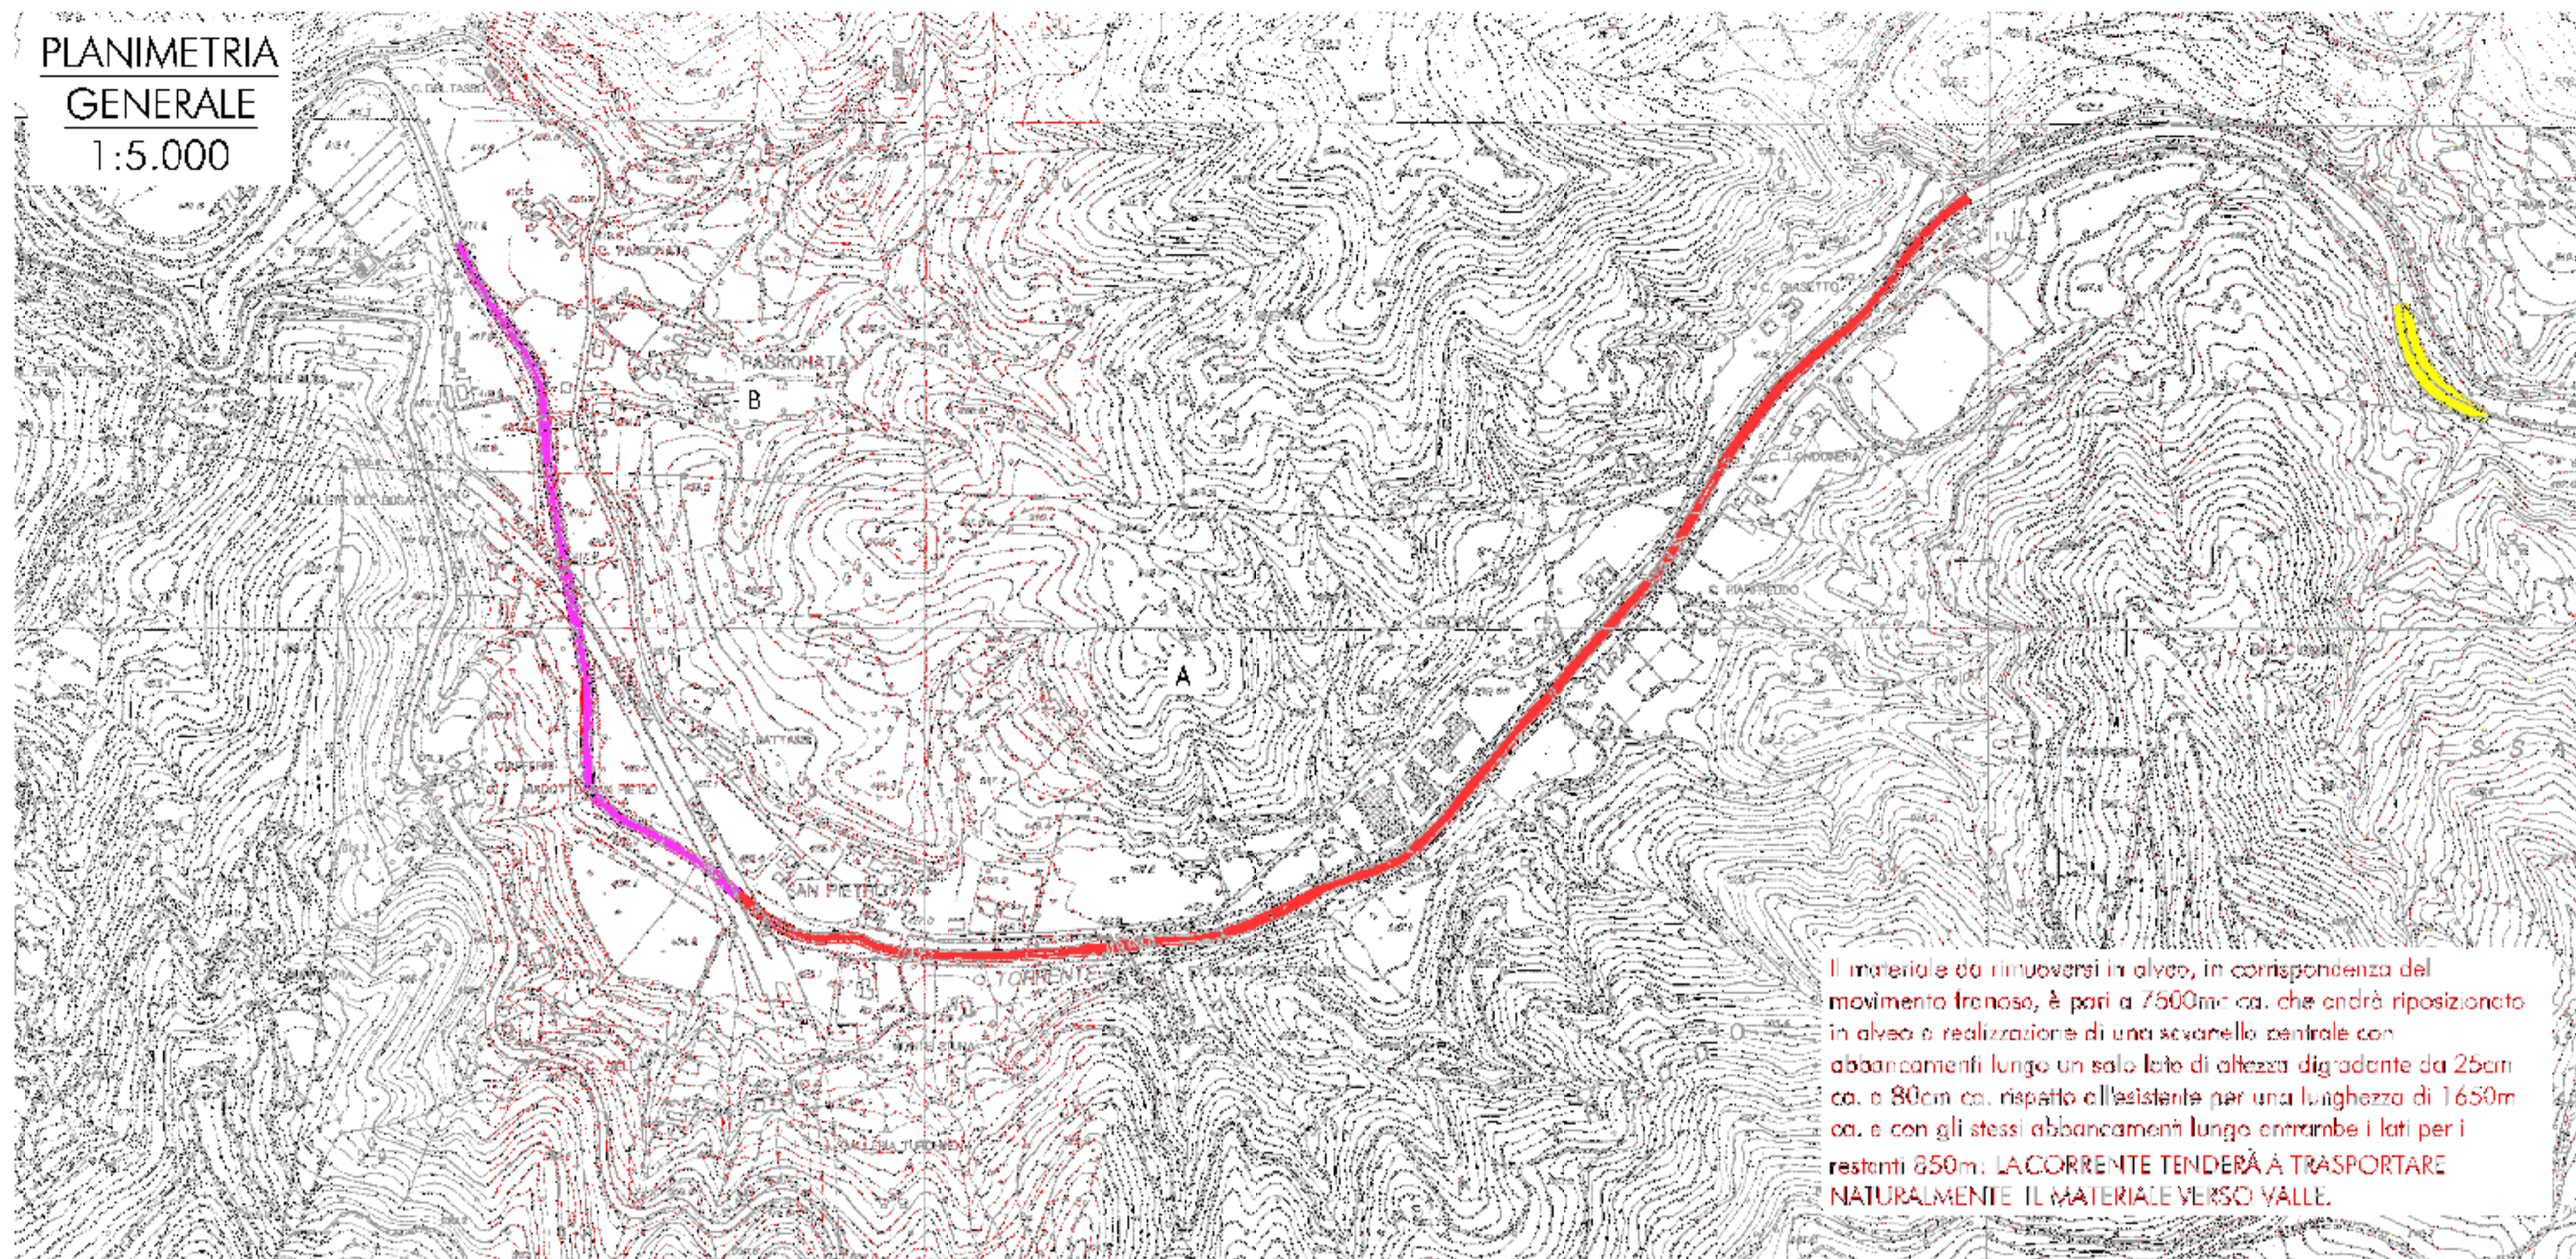


**PLANIMETRIA
GENERALE
1:5.000**

- Zona csportazione materiale
- Zona deposito materiale lungo un lato
- Zona deposito materiale su entrambe i lati

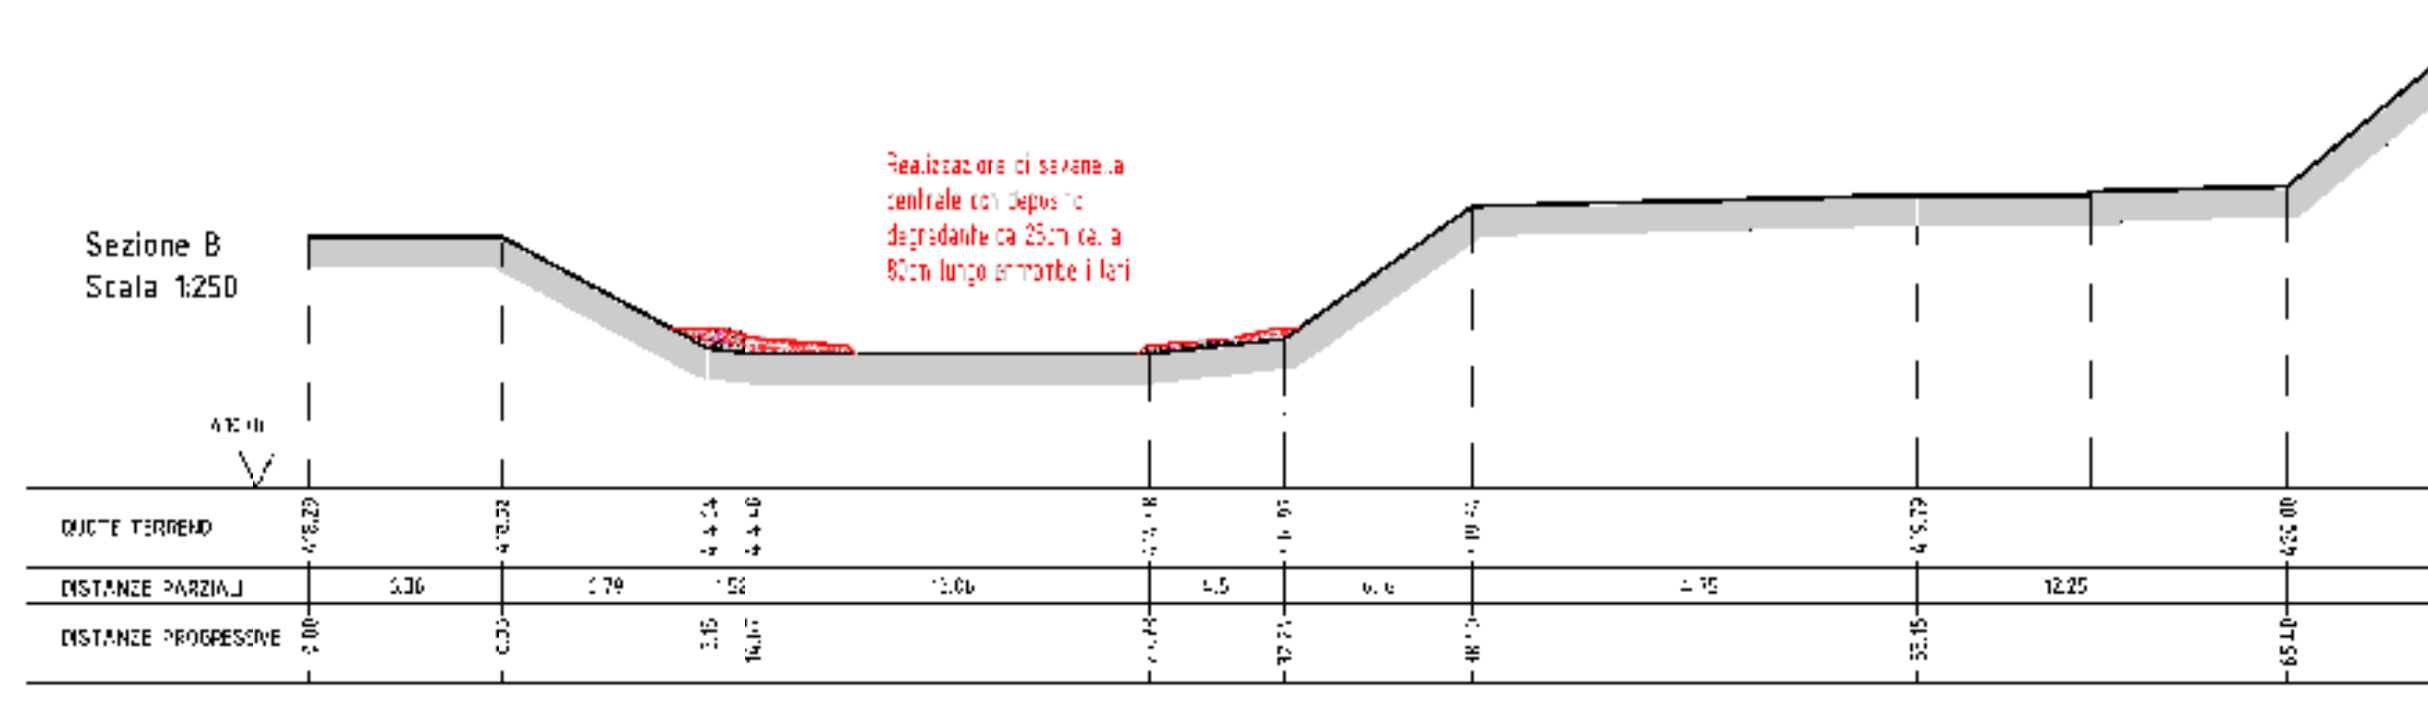

Il materiale da rimuoversi in alveo, in corrispondenza del movimento franoso, è pari a 7500m³ ca. che andrà riposizionato in alveo a realizzazione di una sovrarella centrale con abbancamenti lungo un solo lato di altezza digradante da 25cm ca. a 80cm ca. rispetto all'esistente per una lunghezza di 1650m ca. e con gli stessi abbancamenti lungo entrambe i lati per i restanti 650m. LA CORRENTE TENDERÀ A TRASPORTARE NATURALMENTE IL MATERIALE VERSO VALLE.

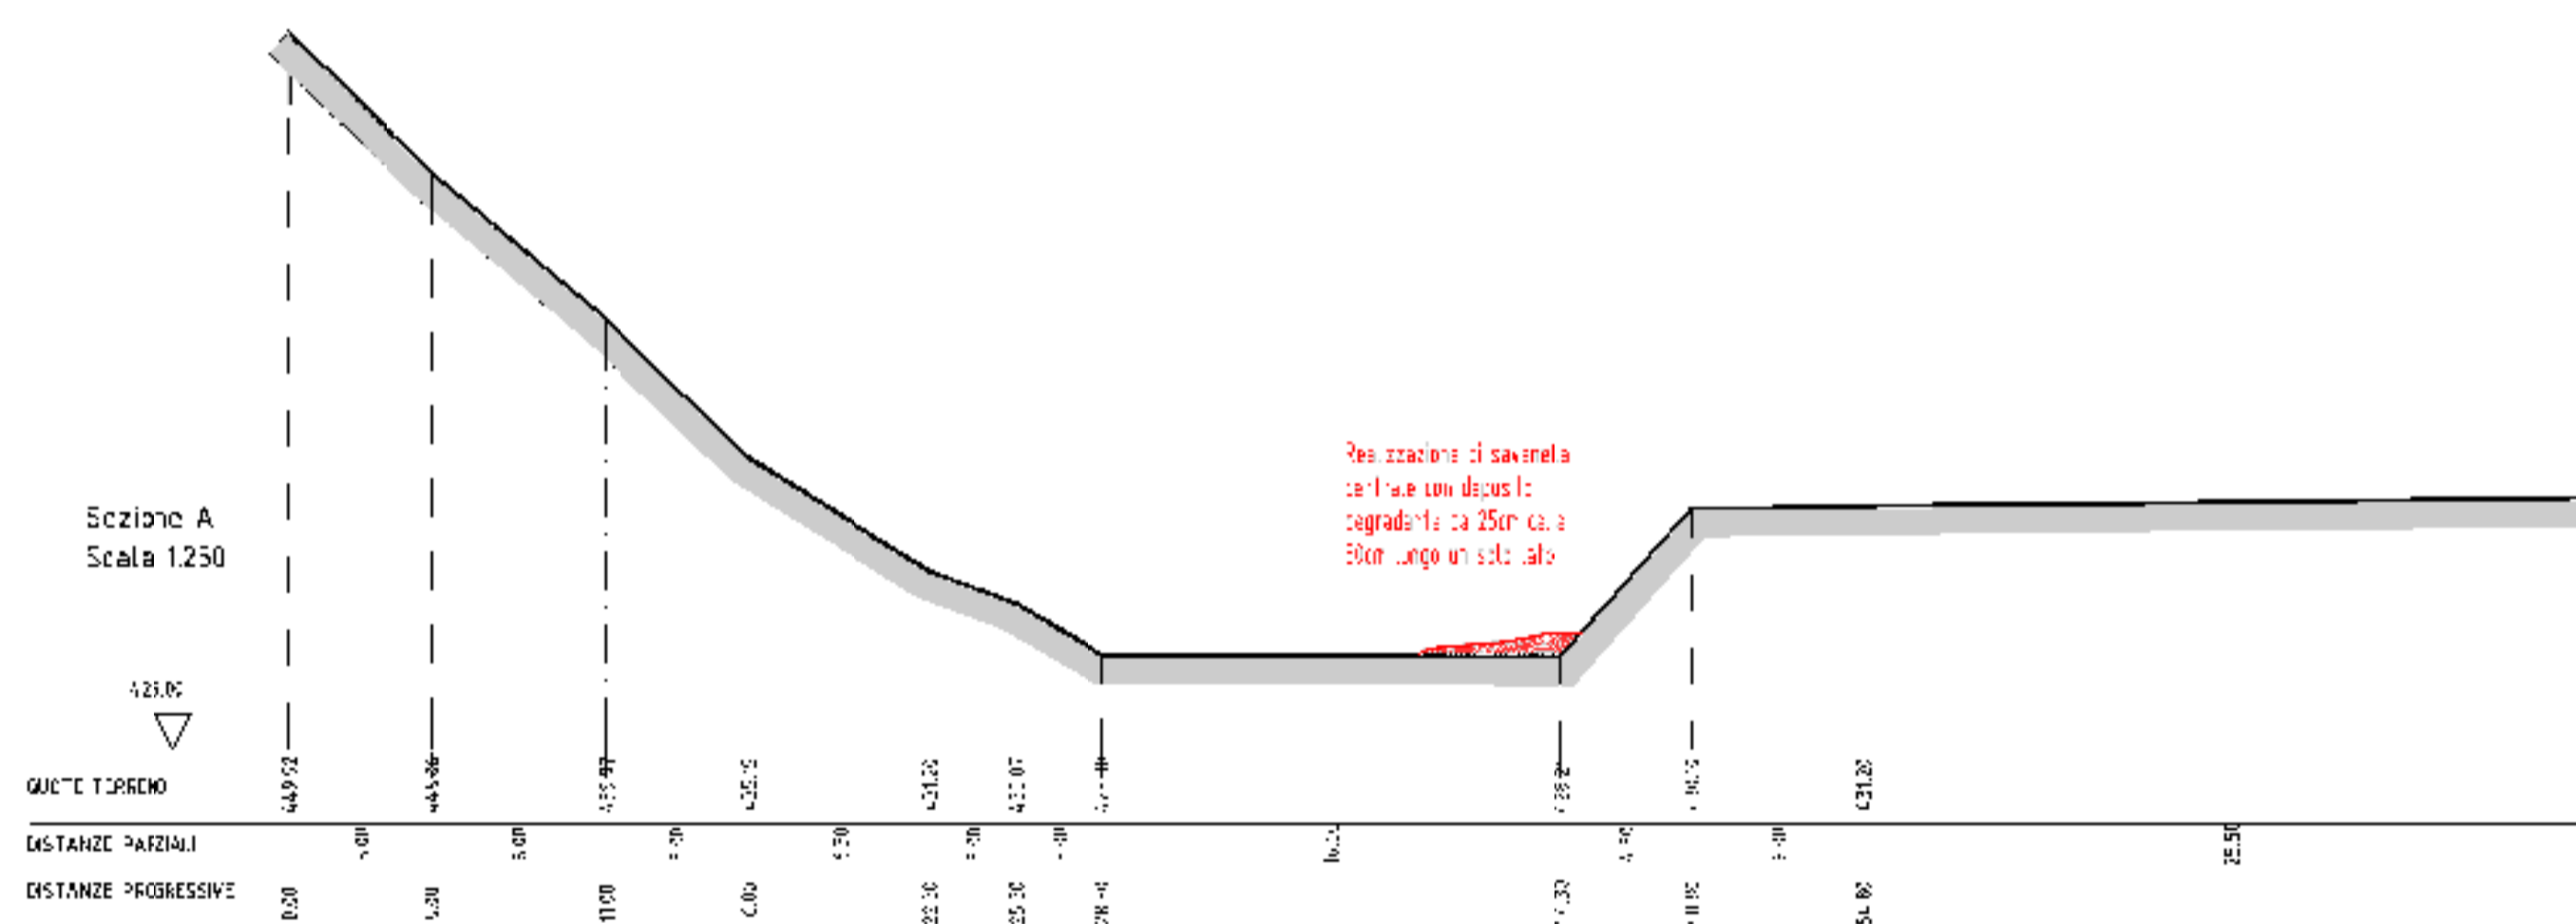

COMUNE DI MASONE
Città Metropolitana di Genova

INTERVENTO DI CONSOLIDAMENTO DEL MOVIMENTO FRANOSO DI VERSANTE IN LOC. REGALLI INCIDENTE SULL'ASTA DEL T.STURA IMMEDIATAMENTE A MONTE DELL'ABITATO E DELLE AREE PRODUTTIVE

PROGETTO ESECUTIVO

Titolo Tavola: PLANIMETRIA E SEZIONI TIPO DEPOSITO MATERIALE LITOIDE STATO DI PROGETTO

Il Tecnico:
Liziano Ingegrer De Silvestri



Revisione	Oggetto revisione:	Data:
1	17/05/2020	
Verifica: Ing. De Silvestri		Tavola n° 5
Disegnatore: Ing. Alber		
Data: 09/2020	Cod. MA05	Scala: Varie