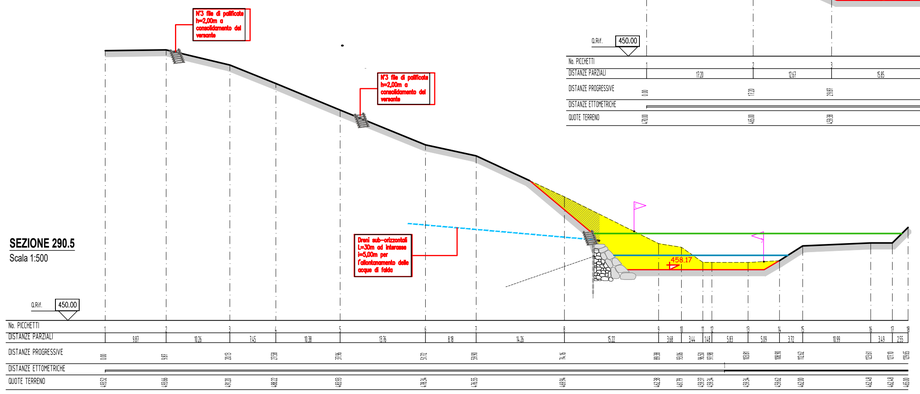


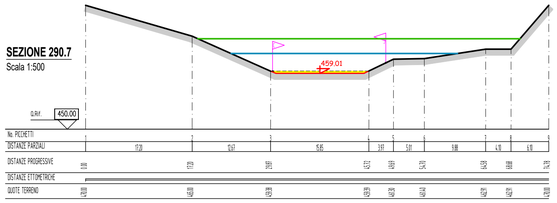


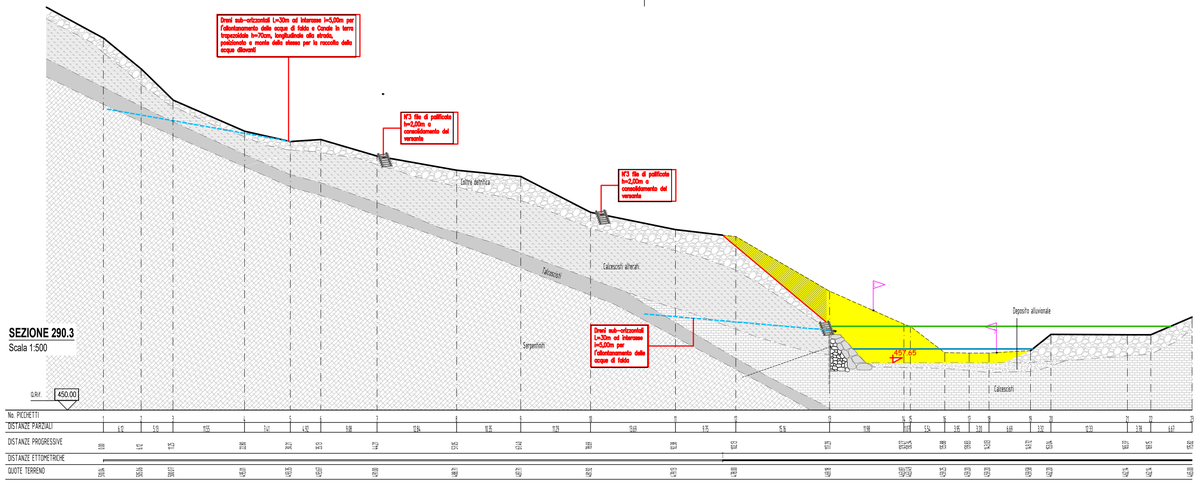


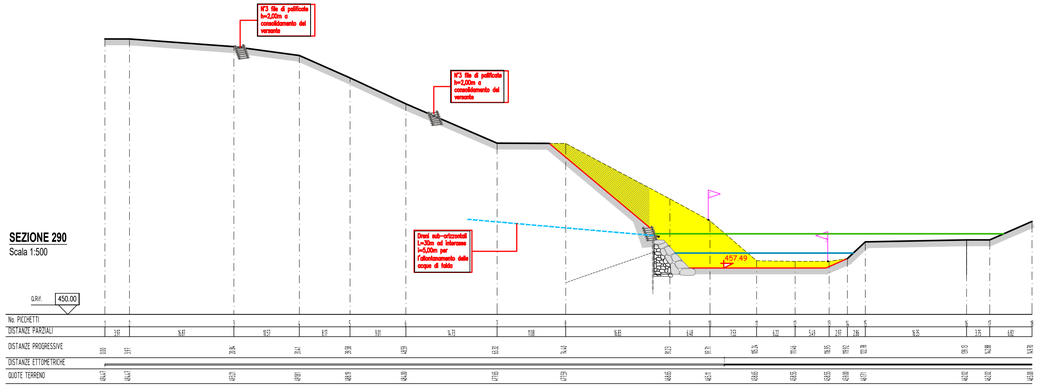


LEGENDA:

OPERE IN PROGETTO. I° LOTTO

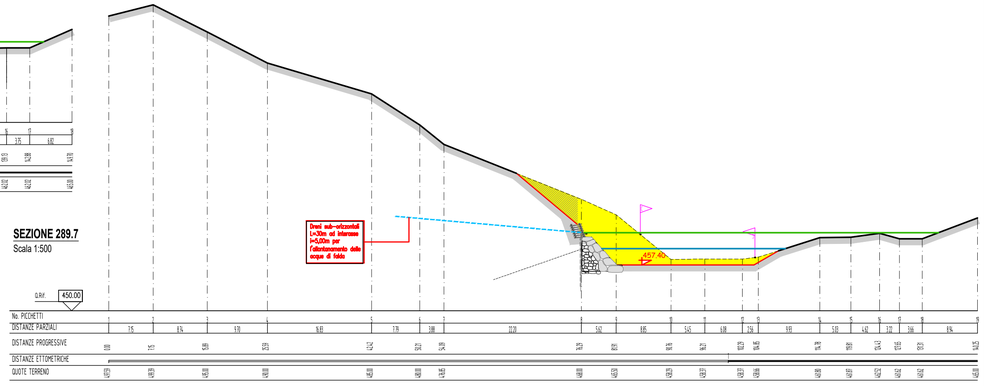


PROFILO TERRENO A SEGUITO DELLA MOVIMENTAZIONE DEL MATERIALE LITOIDE CON MESSA A GIORNO DELLA SCOGLIERA ESISTENTE, INVESTITA DAL MOVIMENTO FRANOSO

DRENI SUB-ORIZZONTALI - L=30.00M

VOLUME DI MATERIALE MOVIMENTATO IN ALVEO PARI A 7.500MQ CA. CHE VERRÀ CONFERITO A DISCARICA O RIPOSIZIONATO IN ALVEO COME DA TAV.5

VOLUME DI MATERIALE MOVIMENTATO SUL VERSANTE PARI A 2.000MQ CA. CHE VERRÀ CONFERITO A DISCARICA

LIMITE DEMANIALE

LIVELLO IDRICO T=200

LIVELLO ENERGETICO T=200

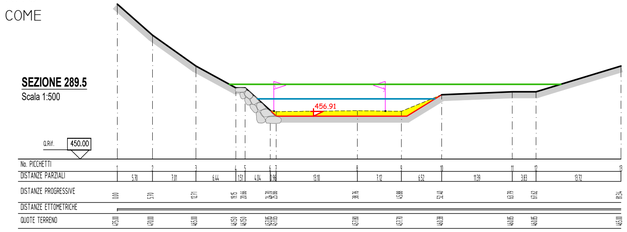


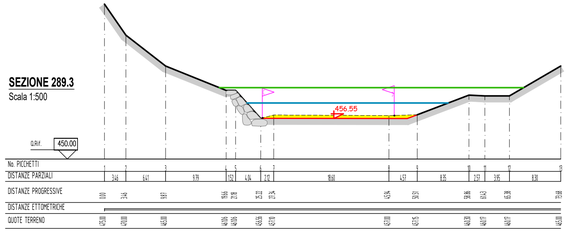


# COMUNE DI MASONE

Città Metropolitana di Genova

INTERVENTO DI CONSOLIDAMENTO DEL MOVIMENTO FRANOSO DI VERSANTE IN LOC. REGALLI INCIDENTE SULL'ASTA DEL T.STURA IMMEDIATAMENTE A MONTE DELL'ABITATO E DELLE AREE PRODUTTIVE

PROGETTO ESECUTIVO

| | |
|---|---|
| Titolo Tavola | SEZIONI TRASVERSALI<br>STATO DI PROGETTO |

Il Tecnico

Tiziano Ingegneri De Silvestri

Spazio riservato al comune

| Revisione | Oggetto revisione: | Data: |
|---|---|---|
| 01 | - Integrazione ..... | 12/2018 |

| | | | |
|---|---|---|---|
| Verifica: | Ing. De Silvestri | Tavola n° | 4 |
| Disegnatore: | Ing. Alberti | | |
| Data: 11/2020 | Cod. MA05 | Scala: 1:500 | |