



sezione 2.03
scala 1:200

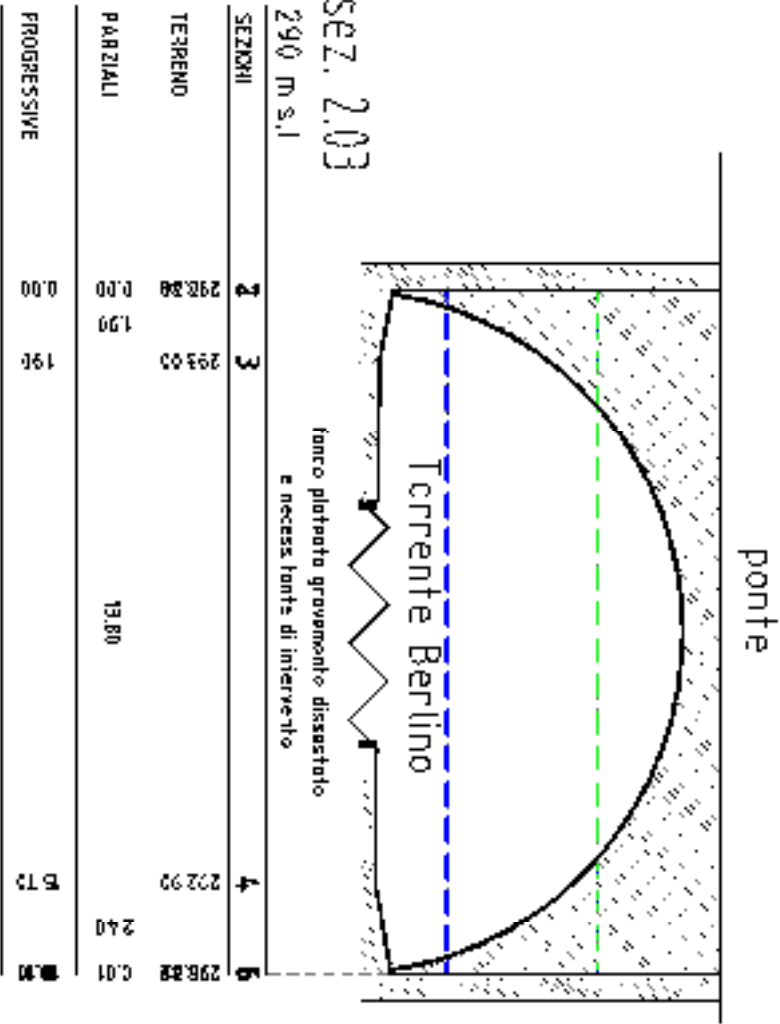

sezione 2.04
scala 1:200

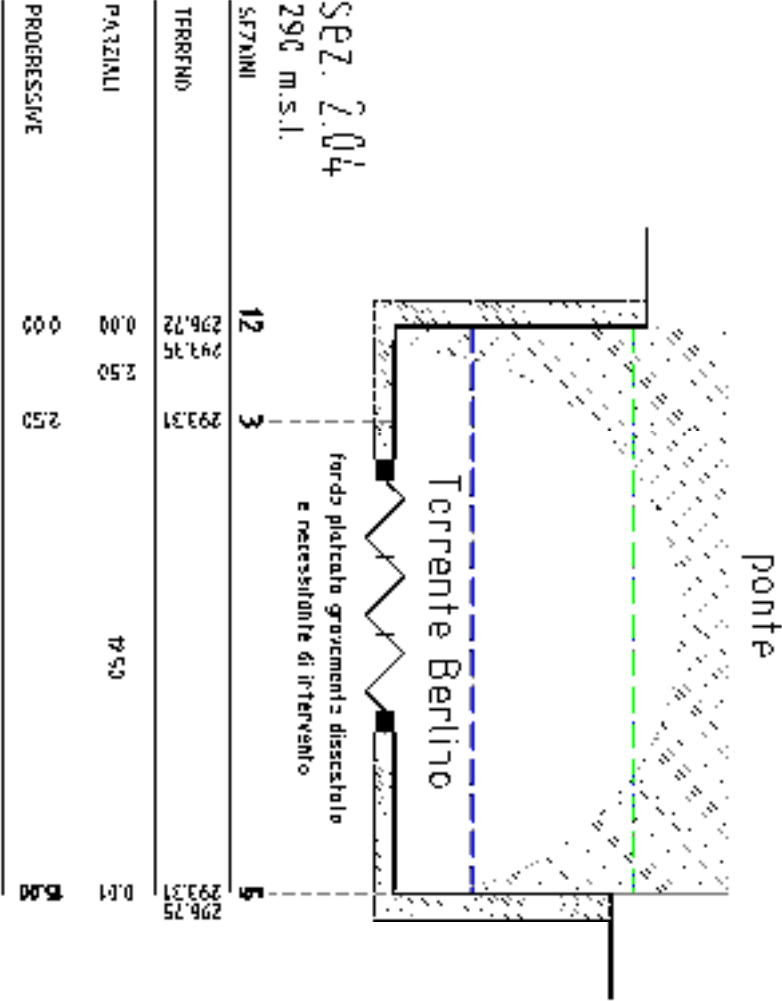

COMUNE DI ROSSIGLIONE
Città Metropolitana di Genova

Intervento di ripristino delle condizioni di sicurezza al deflusso del torrente Berlino , in confluenza e lungo il tratto abitato di Rossiglione Superiore

PROGETTO ESECUTIVO

SEZIONI STATO DI FATTO

I Tecnici

Il RUP

Fulvio Ing. Fusini

Giuseppe Geom. Parodi

Giuseppe Geom. Pastorino

Sezione 2.04

Rev. Modifiche Data Visto

Verifica:

Disegnatore:

Tavola n° 03

Data: 11/2018 Cod. RO24 Scala: 1:200