sezione 2.03
scala 1:200

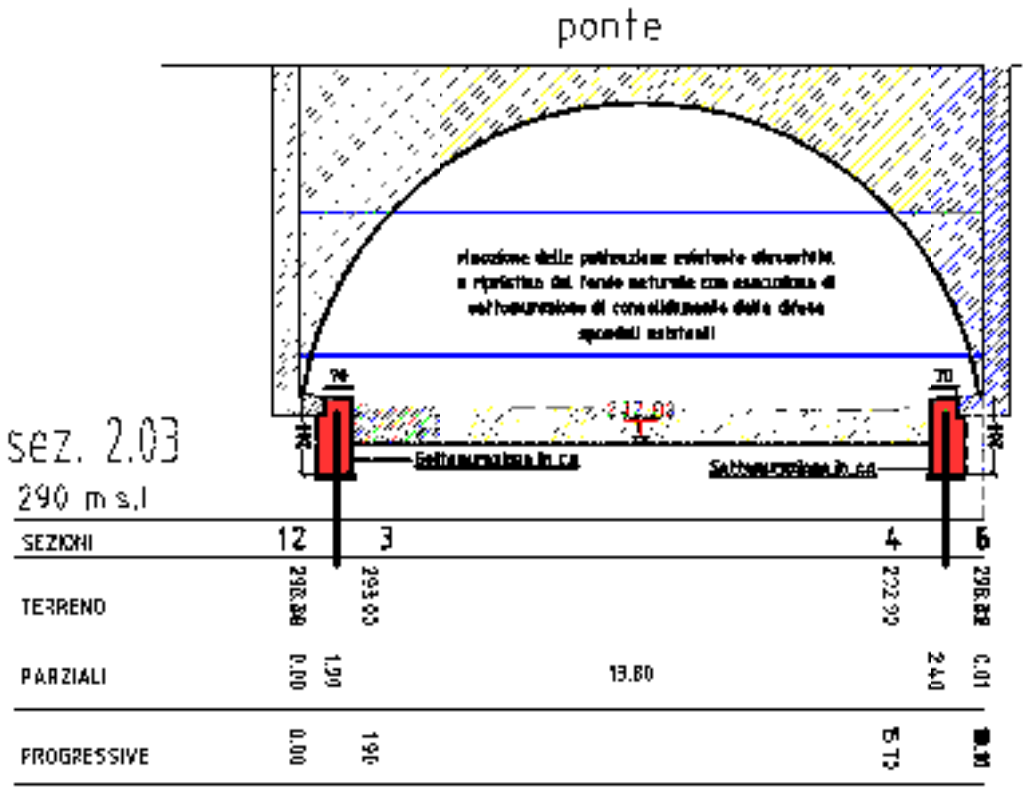

sezione 2.04
scala 1:200

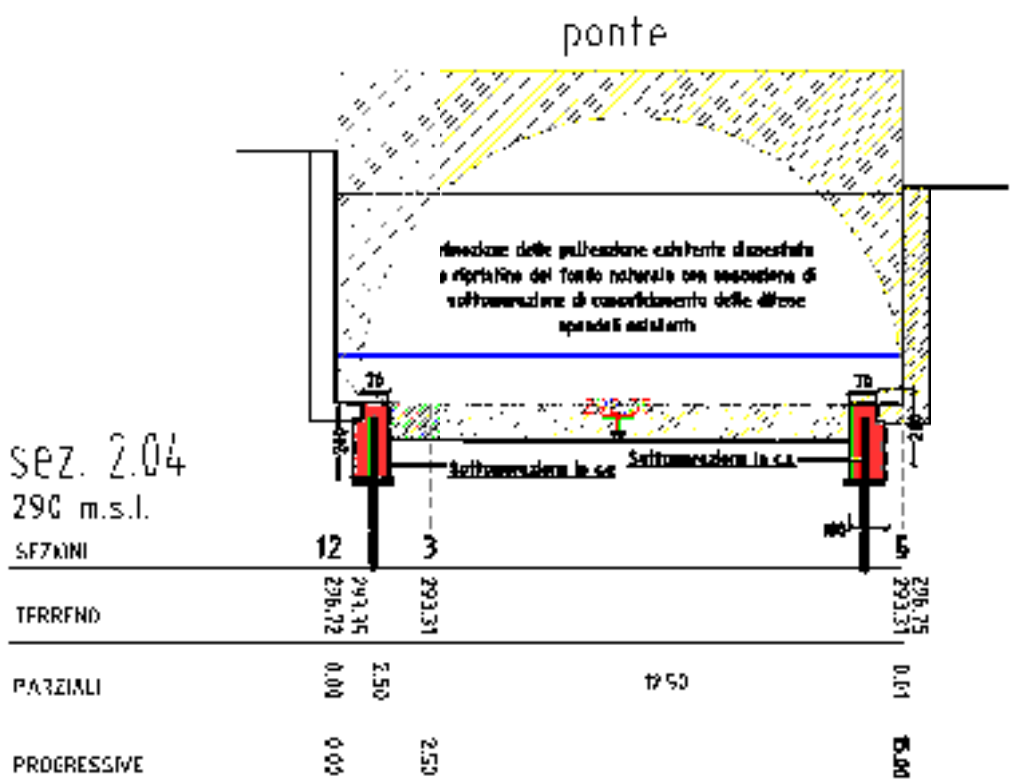

COMUNE DI ROSSIGLIONE
Città Metropolitana di Genova

Intervento di ripristino delle condizioni di sicurezza al deflusso del torrente Berlino , in confluenza e lungo il tratto abitato di Rossiglione Superiore

PROGETTO ESECUTIVO

SEZIONI STATO DI PROGETTO

I Tecnici

Fulvio Ing. Fusini

Giuseppe Geom. Pastorino

Il RUP

Giuseppe Geom. Parodi

Rev.	Modifiche	Data	Visto

Verifica:

Disegnatore:

Data: 11/2018 Cod. RO24

Tavola n° 05

Scala: 1:200