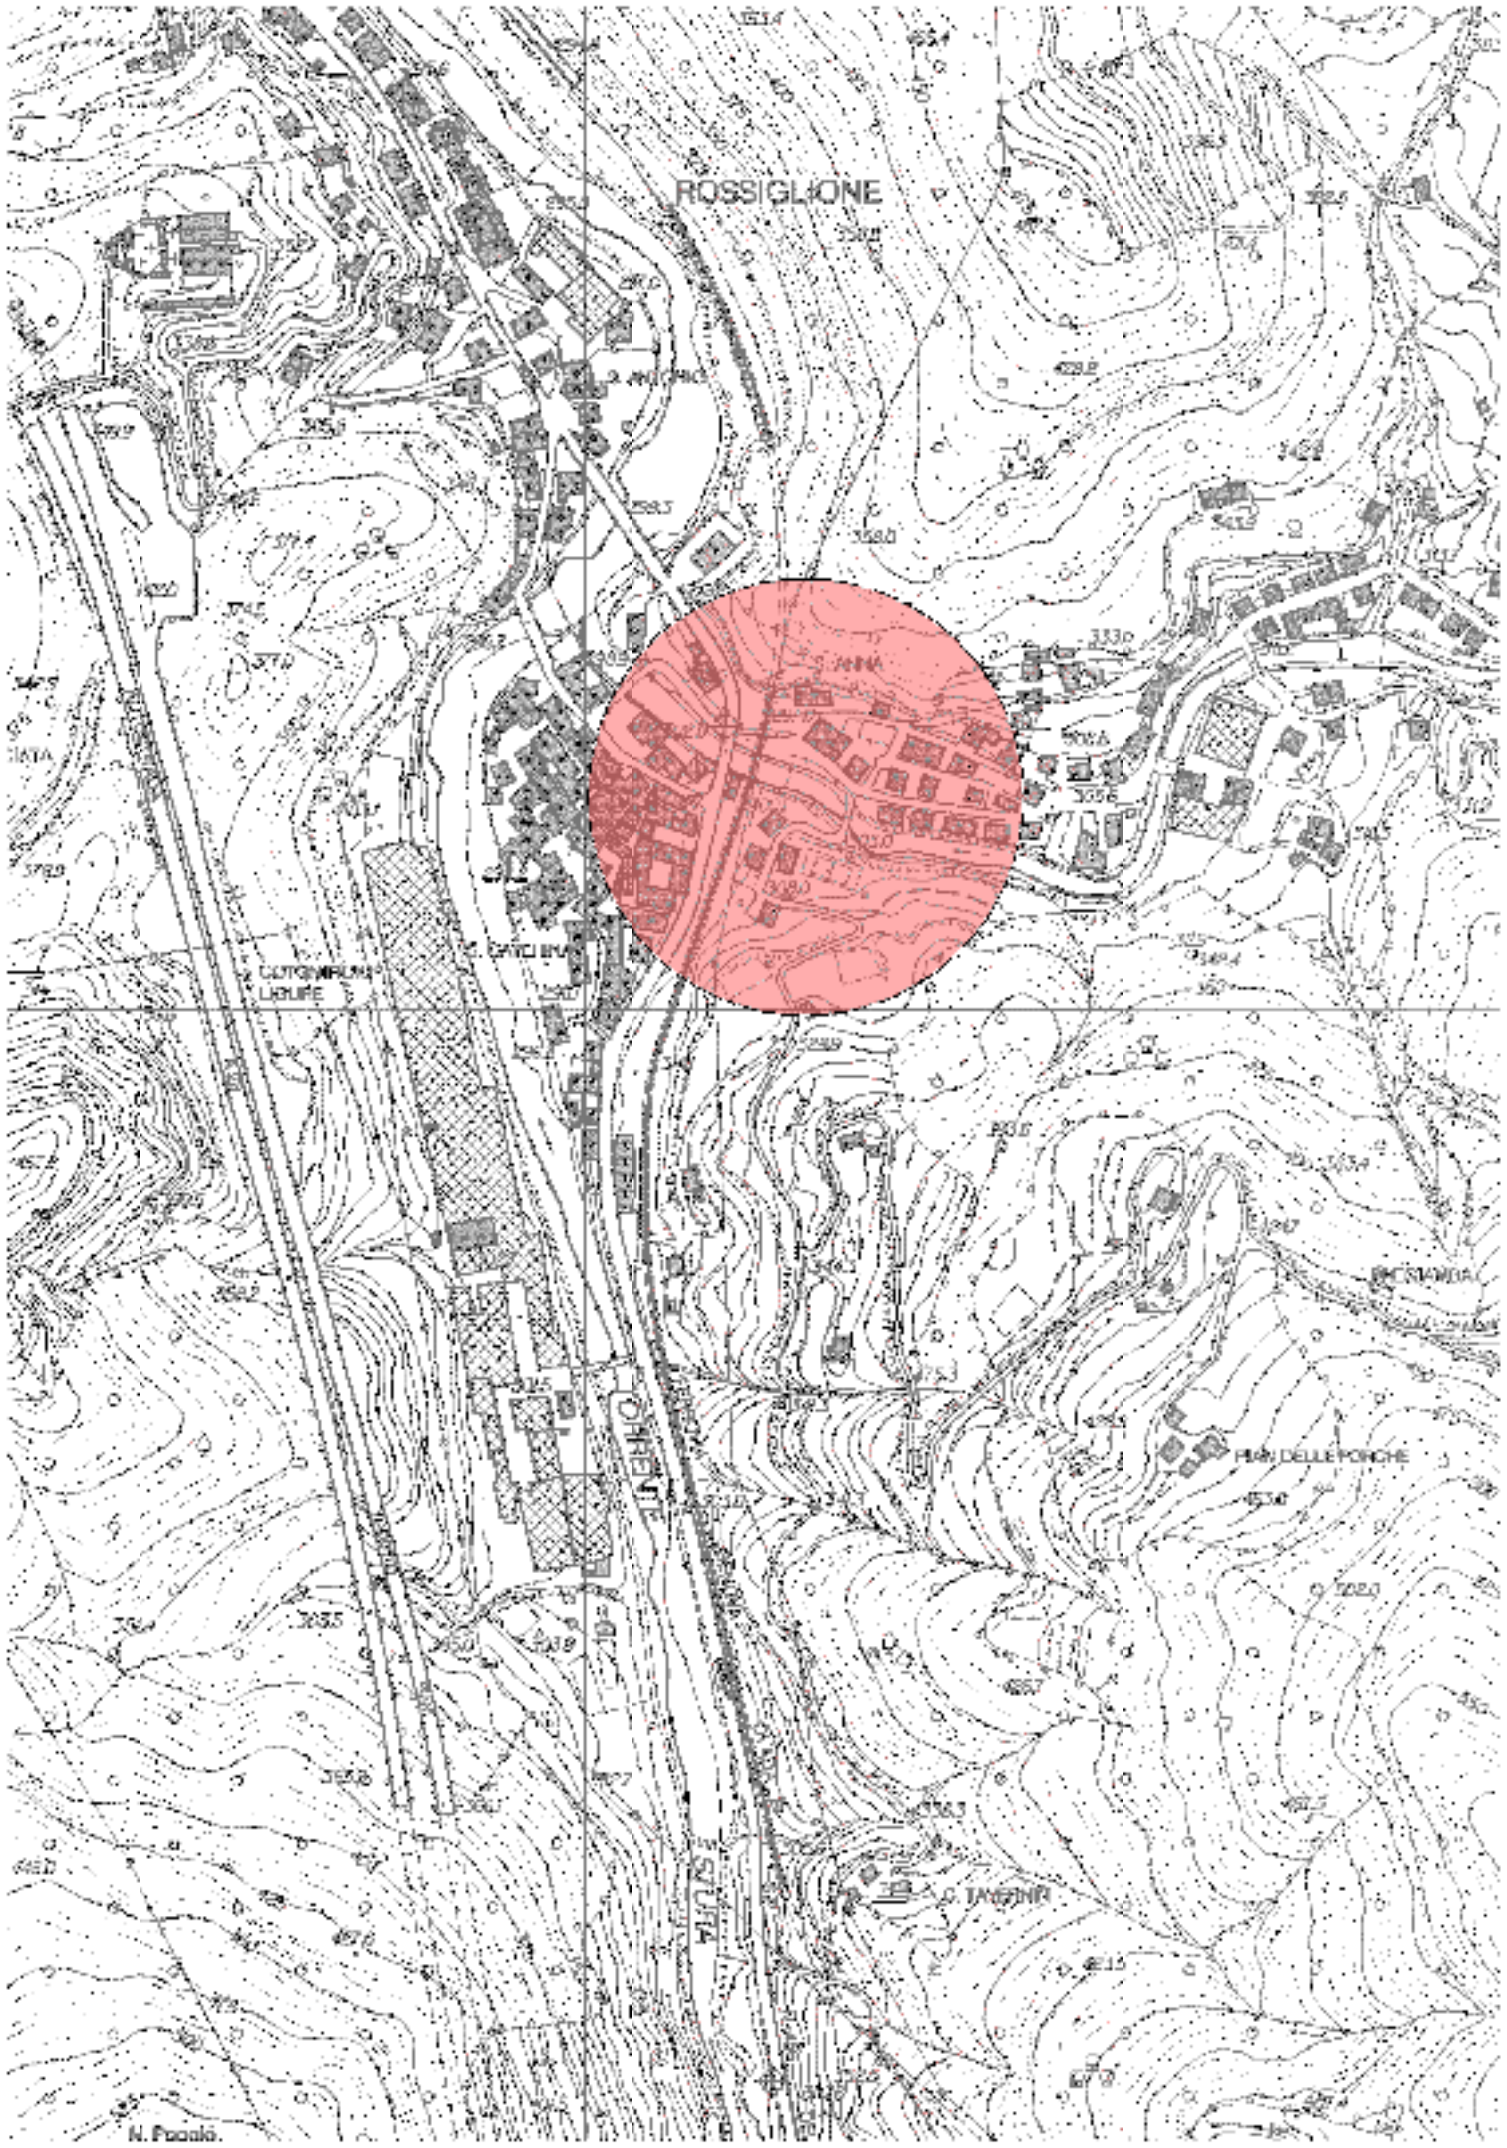

COMUNE DI ROSSIGLIONE

Città Metropoliatana di Genova

Intervento di ripristino delle condizioni di sicurezza al deflusso del torrente Berlino , in confluenza e lungo il tratto abitato di Rossiglione Superiore

PROGETTO ESECUTIVO

INQUADRAMENTI DI ZONA

I Tecnici

Fulvio Ing. Fusini

Giuseppe Geom. Pastorino

Il RUP

Giuseppe Geom. Parodi

Rev.	Modifiche	Data	Visto

Verifica:

Disegnatore:

Tavola n° 01

Data: 11/2018 Cod. RO24

Scala: 1:5.000