

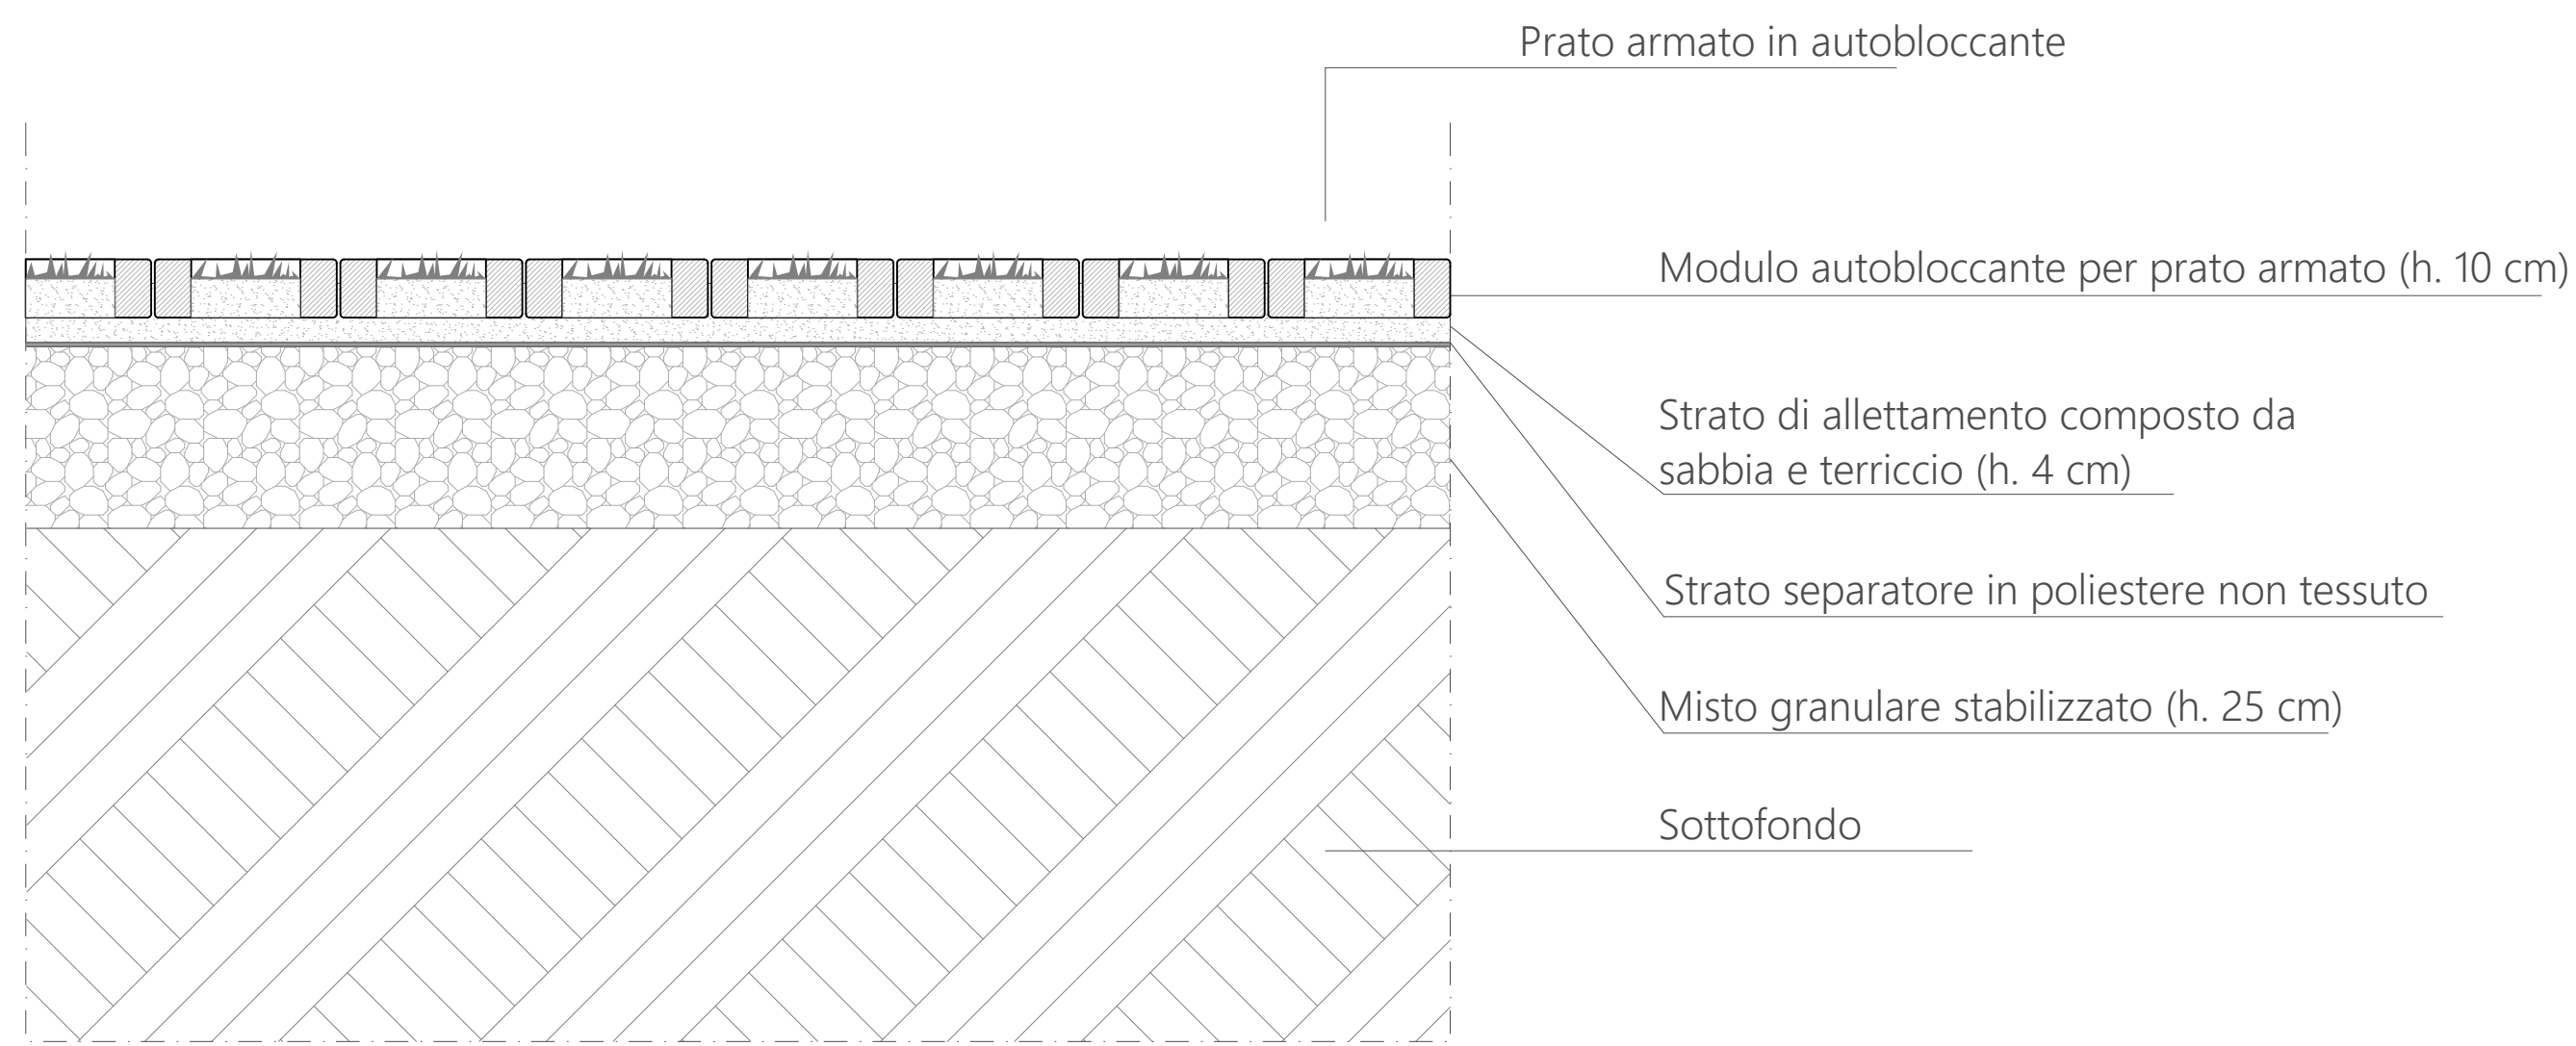



Schemi di posa in opera, Scala 1:10

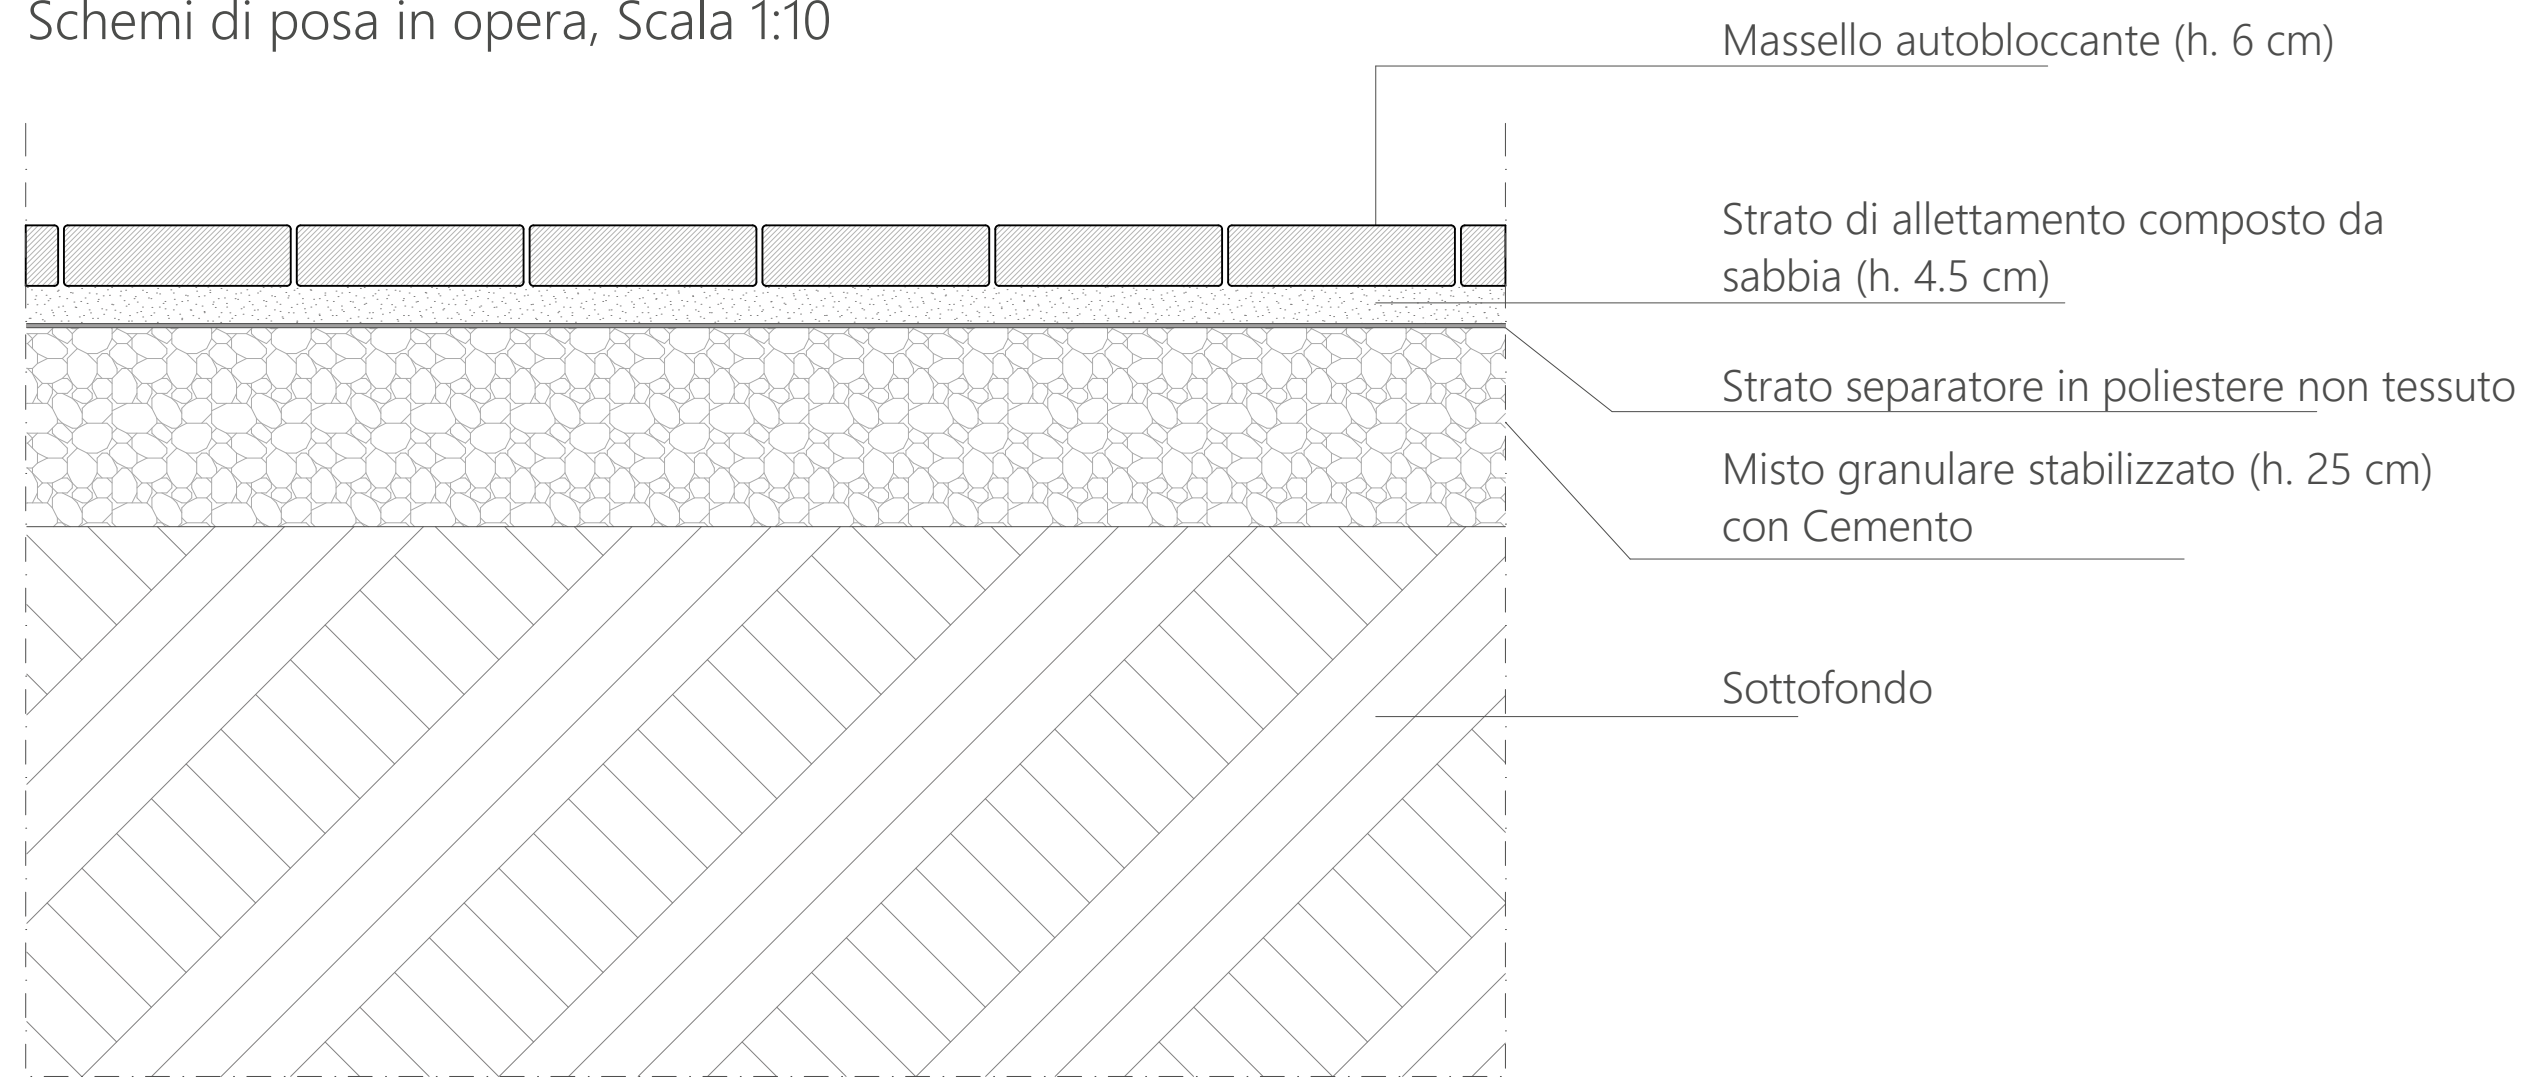


Sezione dello schema di giustapposizione di autobloccante e prato armato

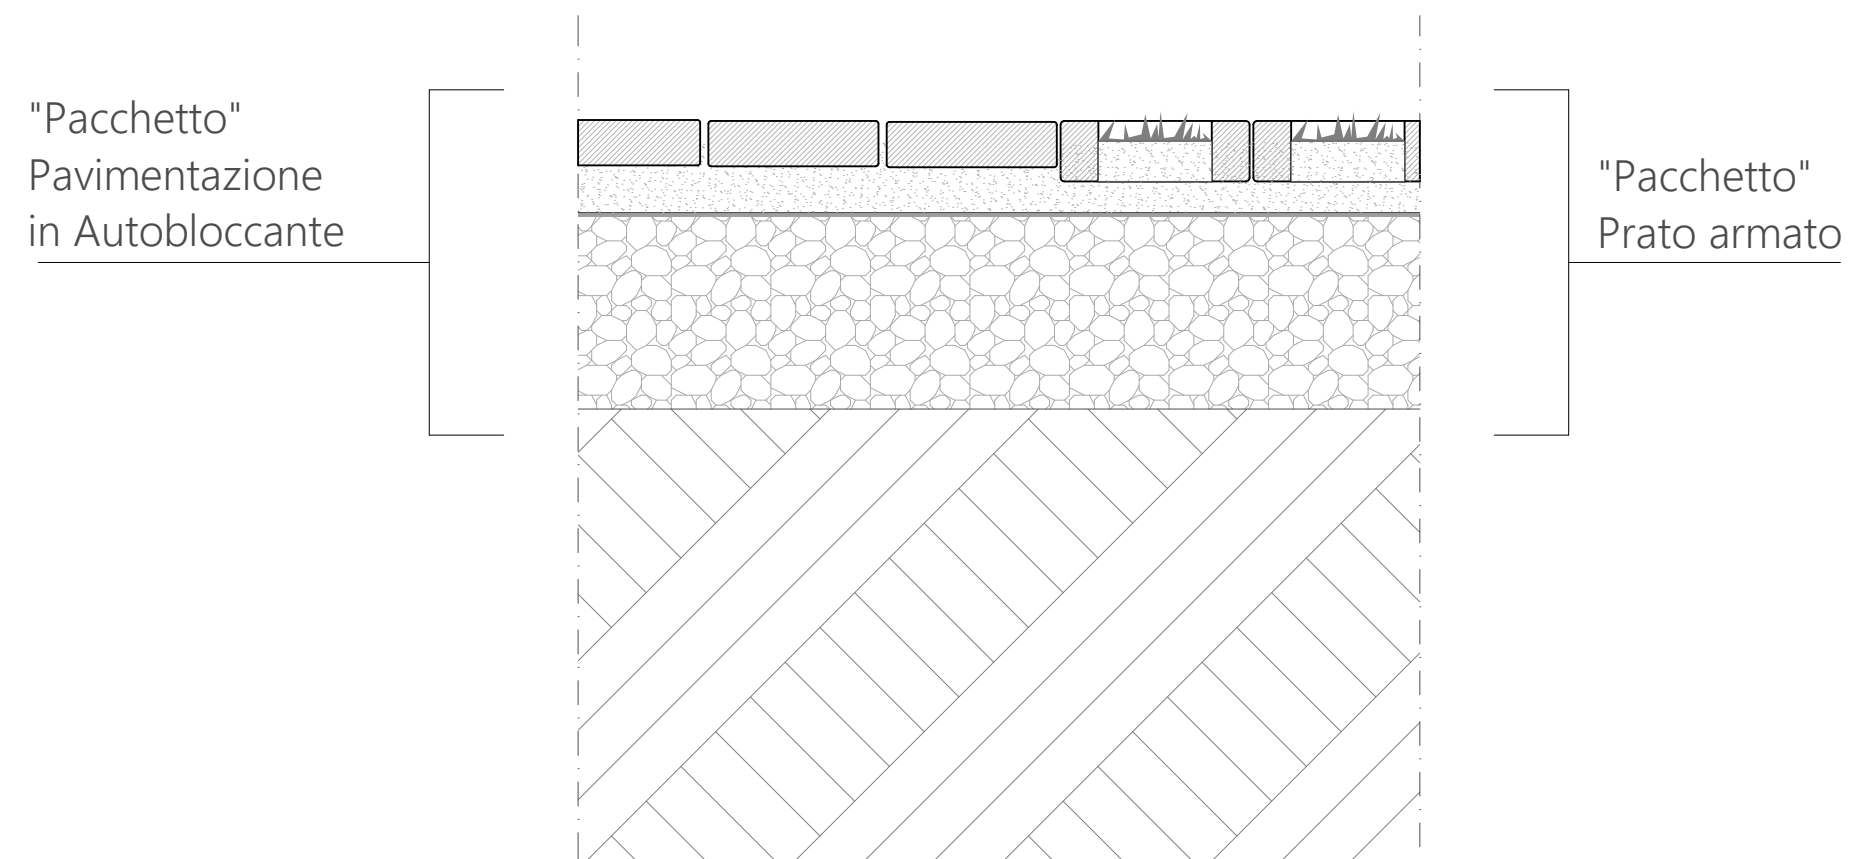


Schema planimetrico di giustapposizione del manto in autobloccante e quello in prato armato

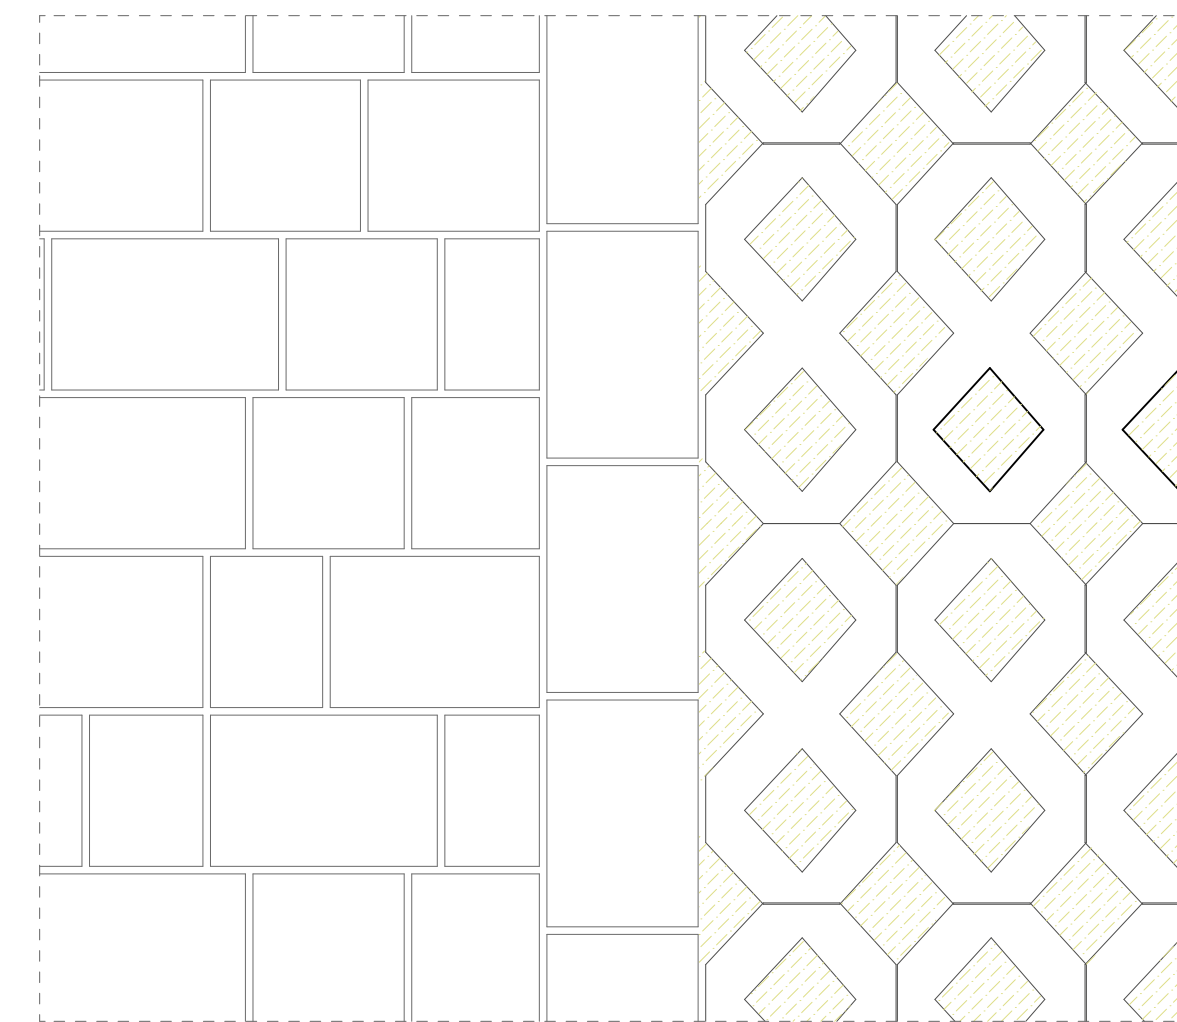


Schema di posa pavimentazione Scala 1:20

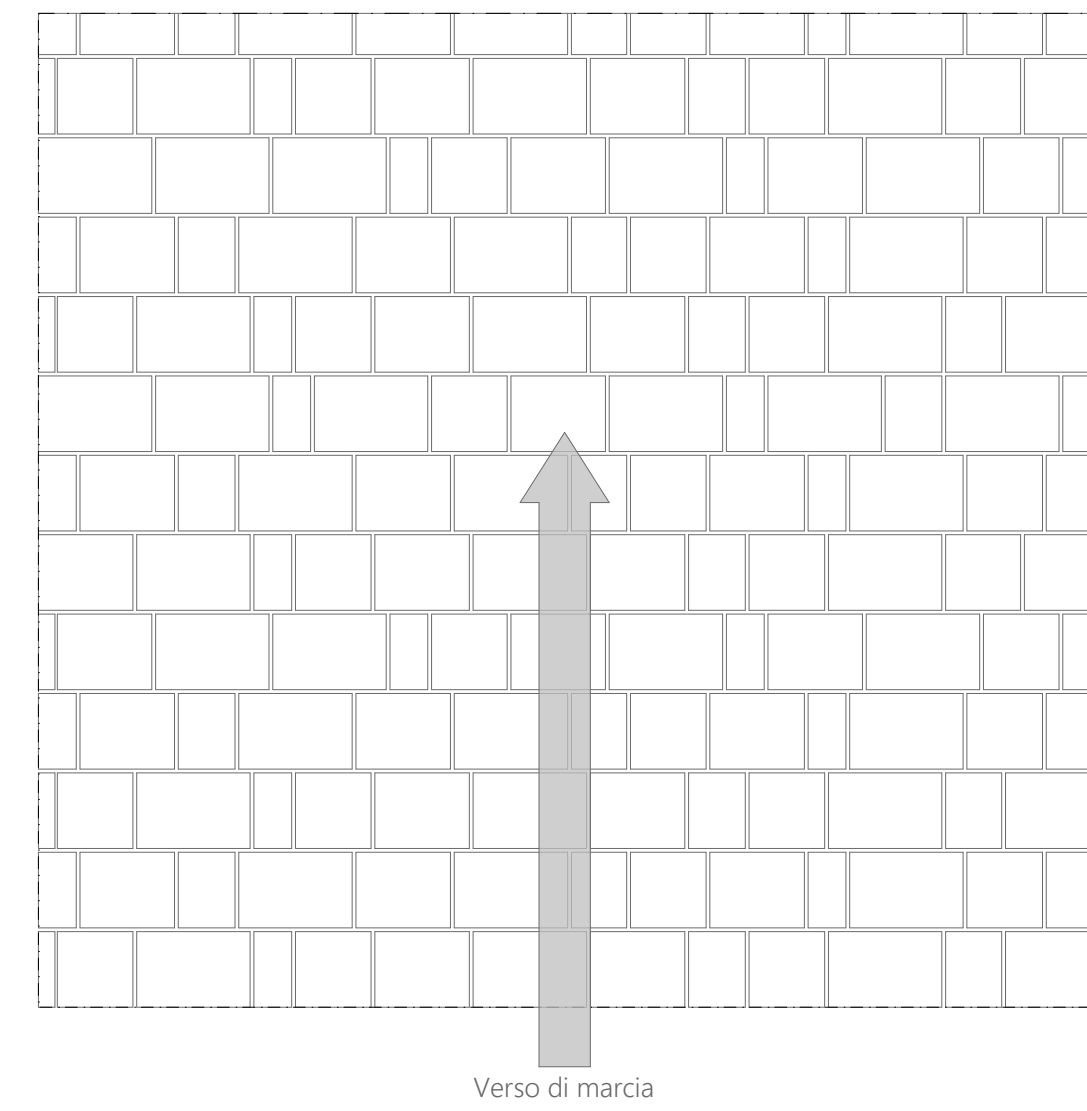


Dettaglio masselli autobloccanti (cm)

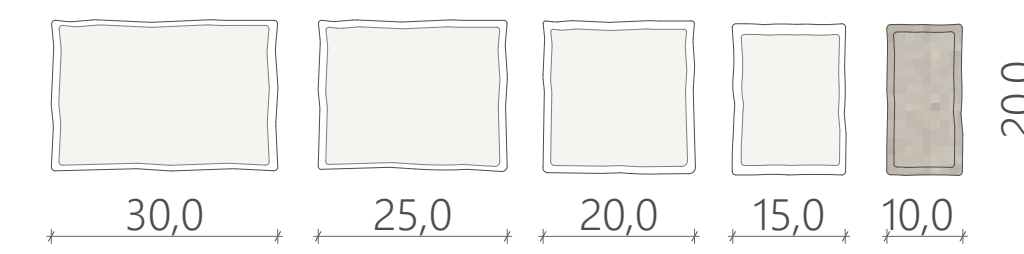


Dettaglio masselli autobloccanti per prato armato (cm)

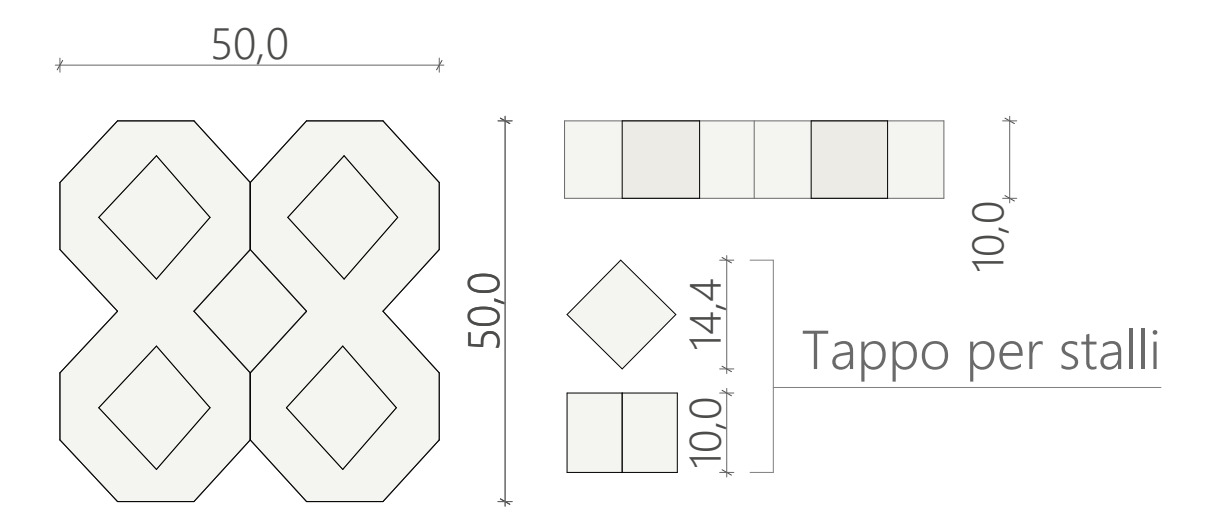

Paletta Recinzioni a "T" in Ferro Zincato a Caldo (sez. 3x3x0.3 cm) h. 200cm

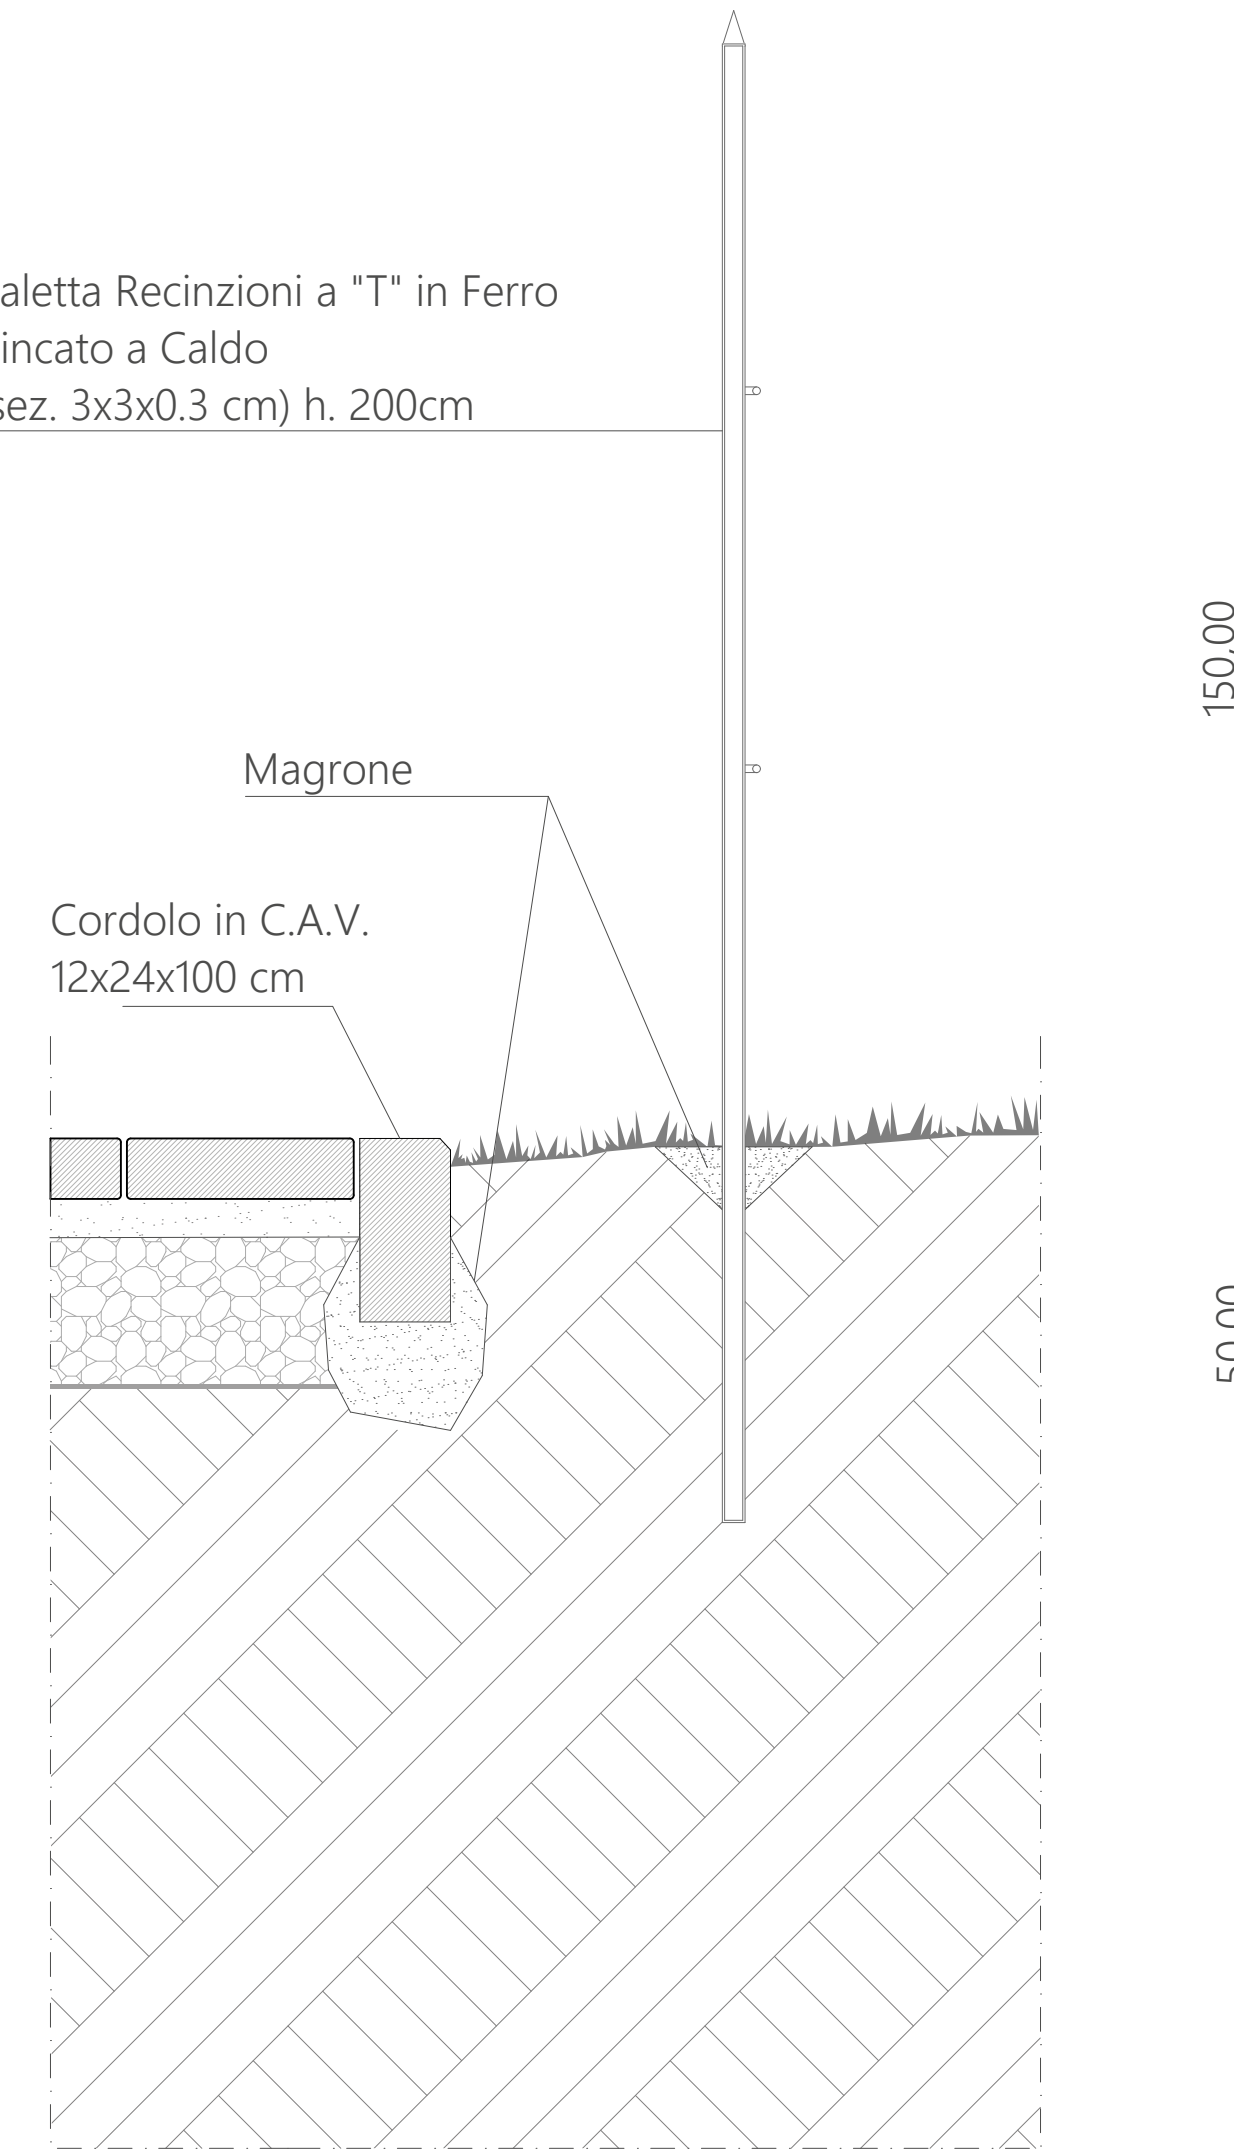

Schema di posa moduli per prato armato Scala 1:20

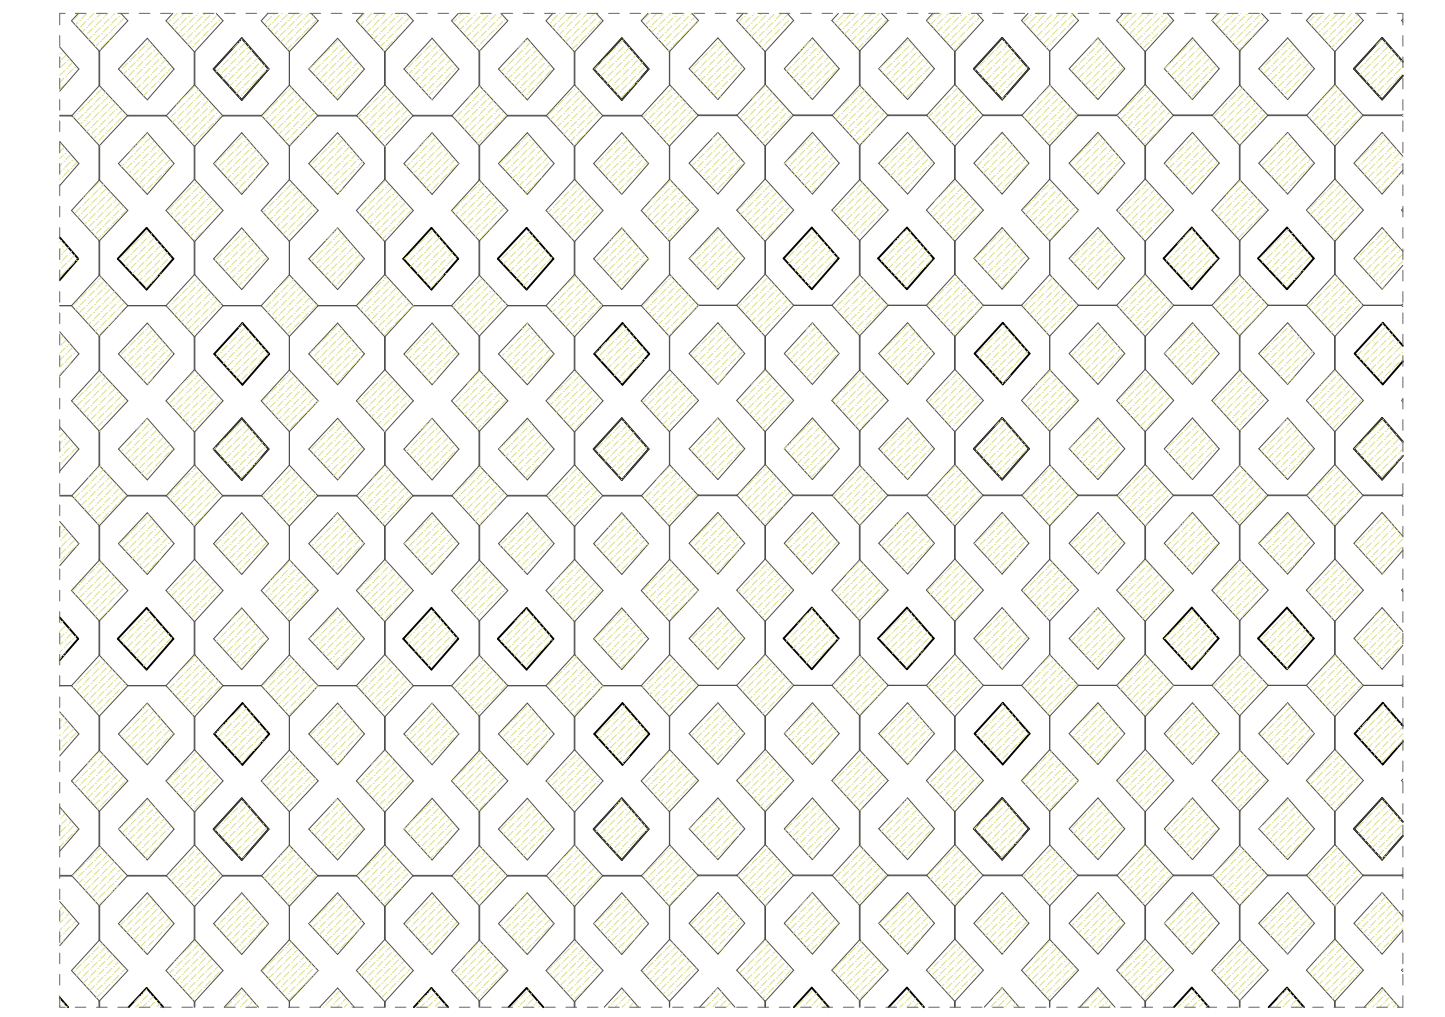

Via Biorci 7, 15011 Acqui Terme (AL)
tel 392.9542538
email: i.marenco@archiworld.it
home: www.ivanomarencoarchitetto.it

COMUNE DI ACQUI TERME

REALIZZAZIONE DI NUOVO PARCHEGGIO
Presso il Centro Congressi
Viale Antiche Terme, Acqui Terme AL 15011

committente

Comune di Acqui Terme
Piazza Abramo Levi Acqui Terme AL 15011

Particolari costruttivi

Rev.

Scala 1:10, 1:20

PROGETTO DEFINITIVO/ESECUTIVO

Firmato digitalmente da: Marenco Ivano
Ruolo: Architetto
Data: 29/01/2020 07:24:12

data stampa 24/01/2020

Tav.

E.07