




SEZIONE A-A'

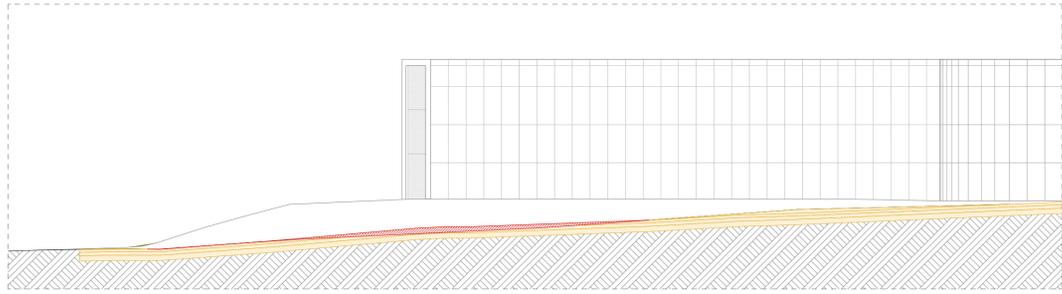



SEZIONE B-B'

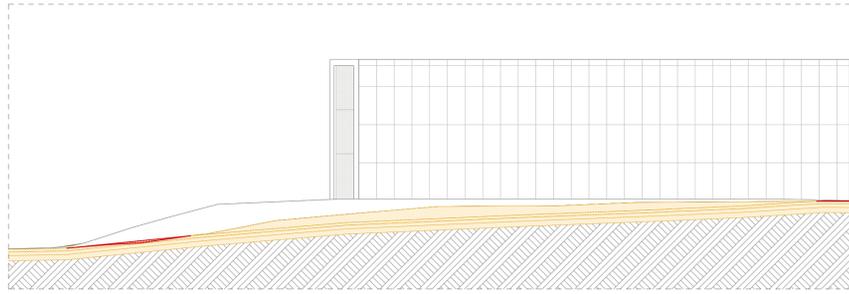

SEZIONE C-C'

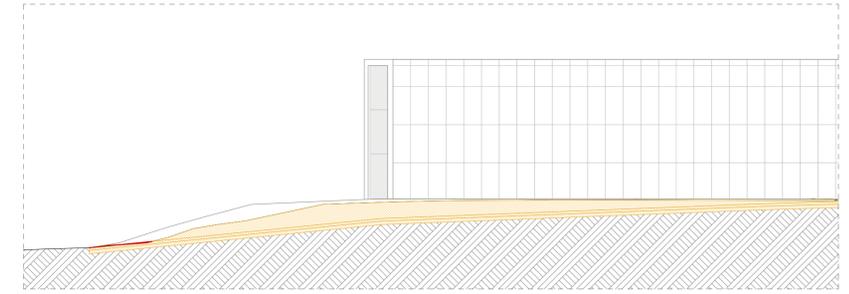

SEZIONE D-D'

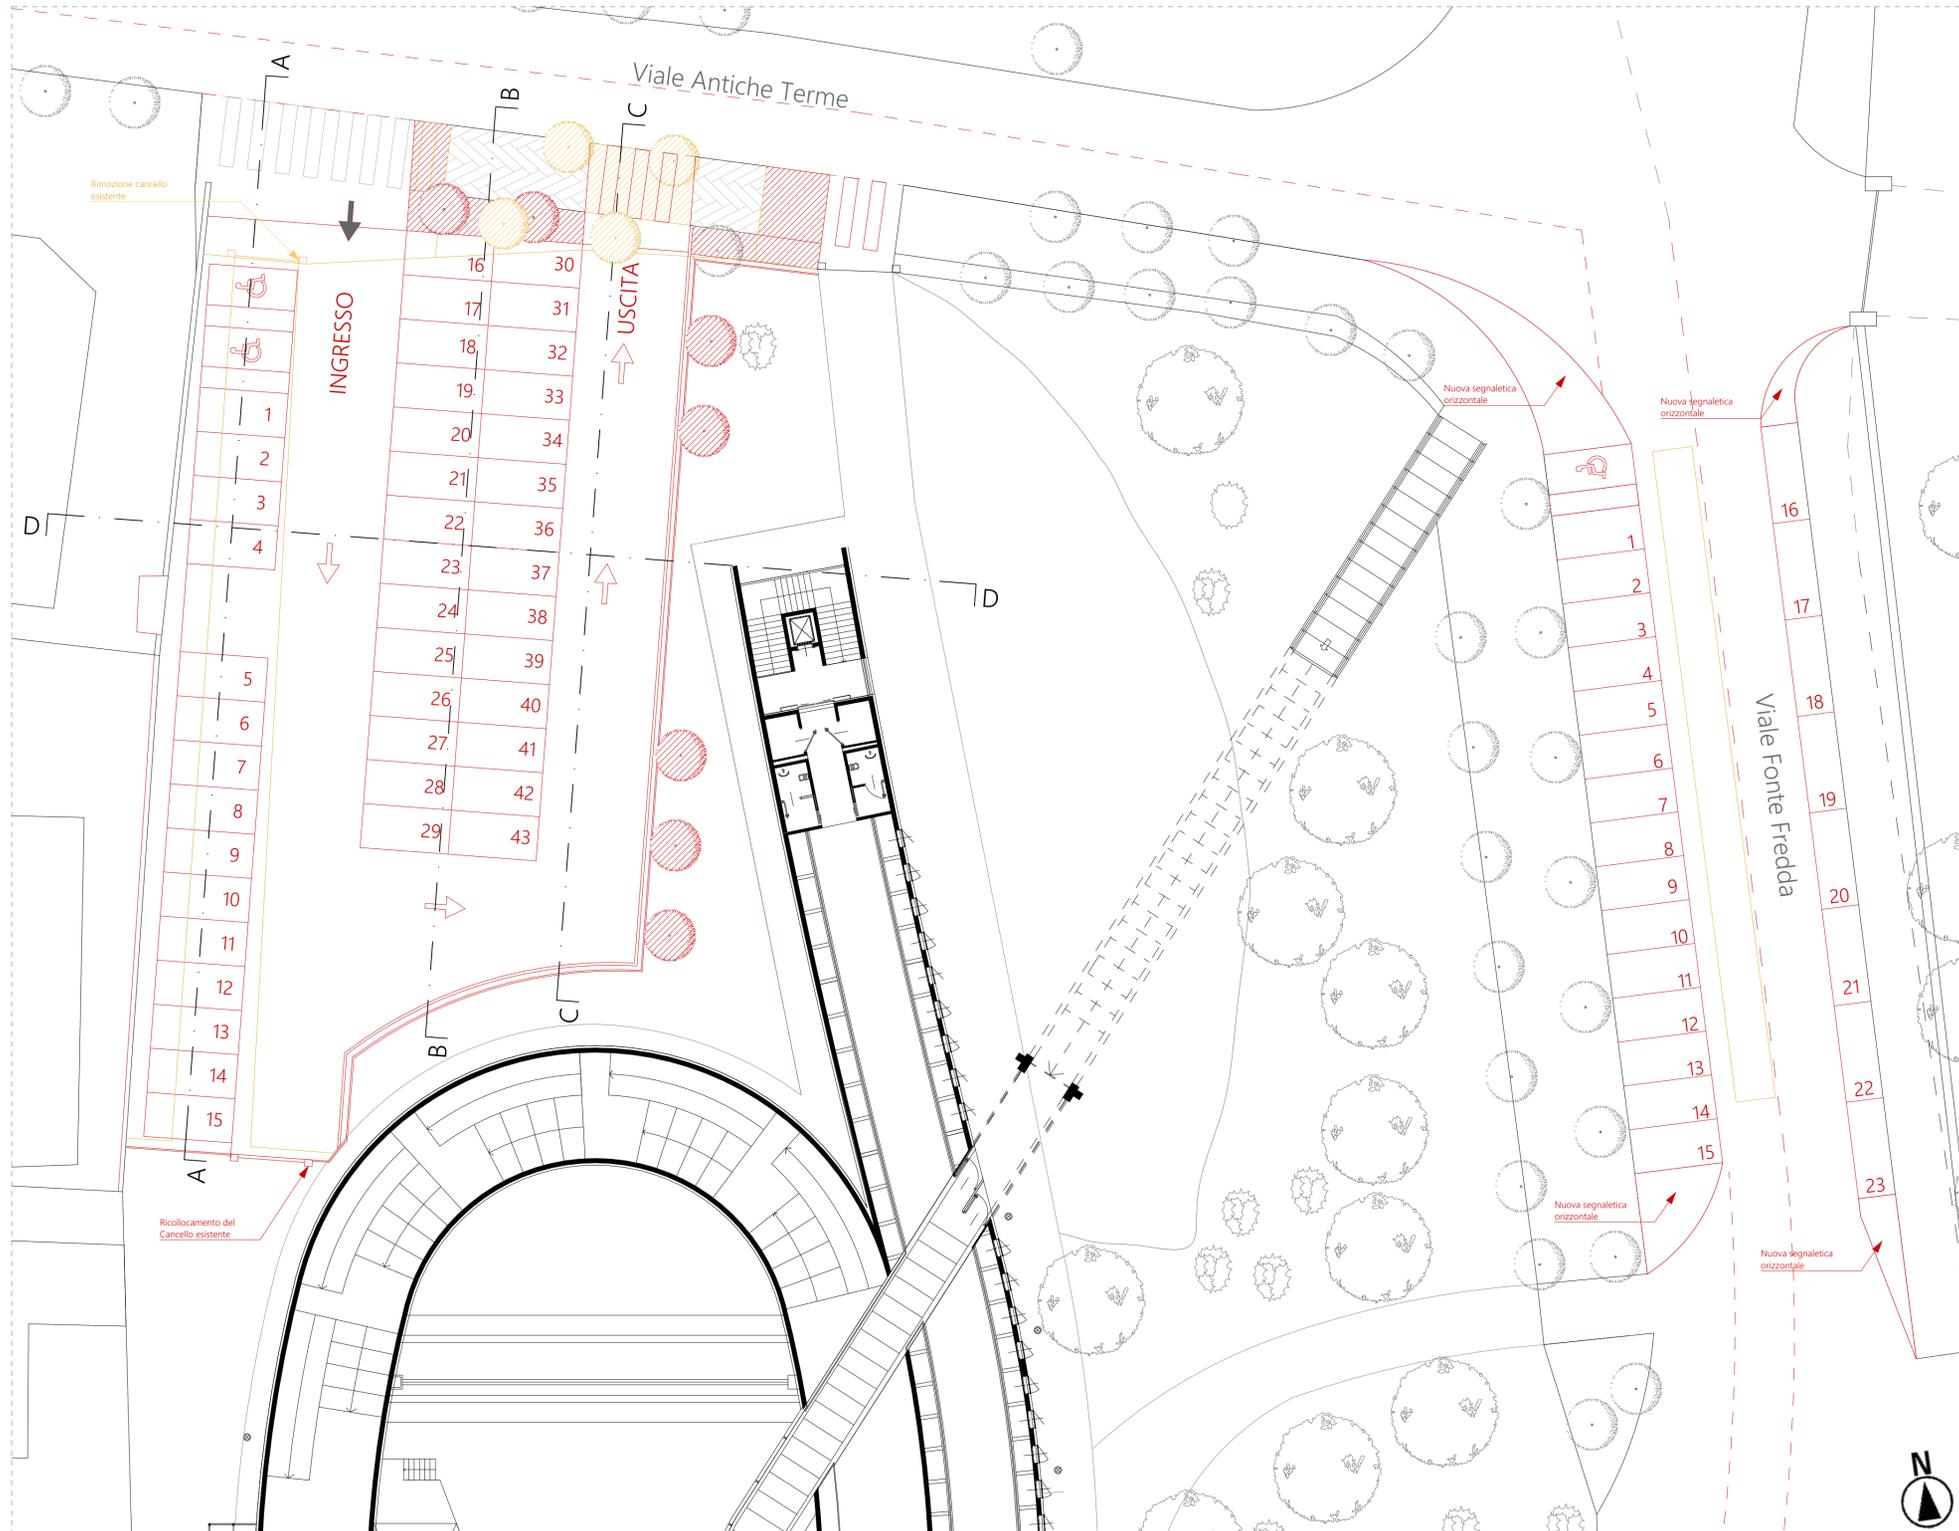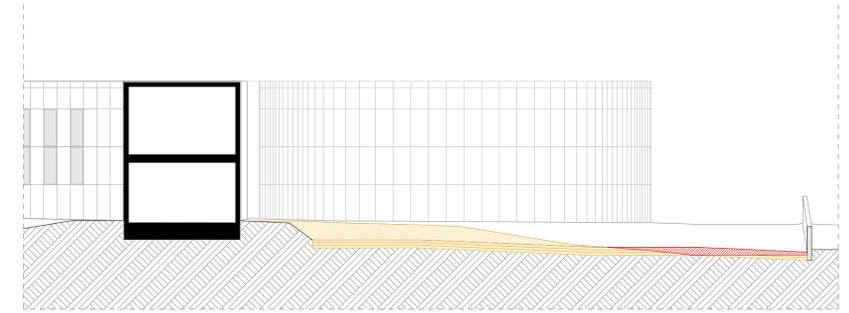

PROGETTO DEFINITIVO/ESECUTIVO	Via Biorci 7, 15011 Acqui Terme (AL) tel 392.9542538 email: i.marenco@archiworld.it home: www.ivanomarencoarchitetto.it	
	<b>COMUNE DI ACQUI TERME</b> REALIZZAZIONE DI NUOVO PARCHEGGIO Presso il Centro Congressi Viale Antiche Terme, Acqui Terme AL 15011	
	committente	Comune di Acqui Terme Piazza Abramo Levi Acqui Terme AL 15011
	Comparativo	Scala 1:200
Rev.	data stampa 30/04/2020	
data stampa 30/04/2020		Tav.