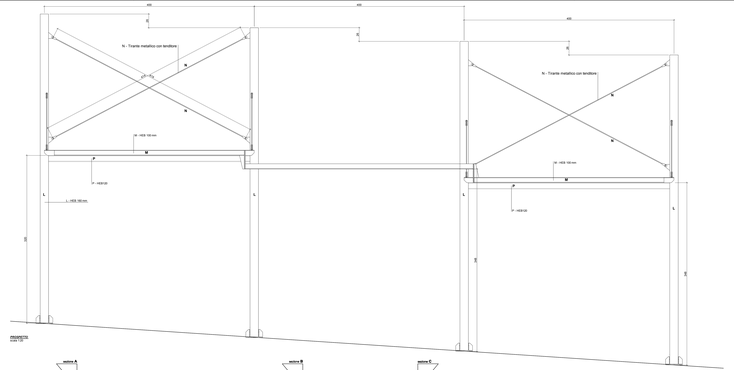

PROSPETTO
scala 1:50

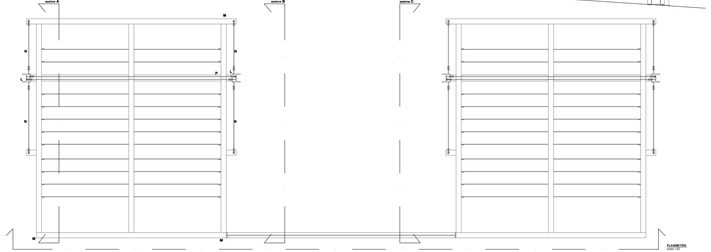

PLANIMETRIA
scala 1:50

LEGENDA dei principali materiali

A - Piatto di Lasena (nuova fornitura), sp. 5 cm, largh. 20 cm, lungh. 70 cm
B - Piatto di Lasena (nuova fornitura), sp. 5 cm, largh. 20 cm, lungh. 70 cm
C - Cordolo in pietra di Lasena (nuova fornitura), sp. 5 cm, alto. 20-25 cm, lungh. 70 cm a scuna
D - Marmo Bianco sestese, sp. 3 cm, largh. 20 cm, lungh. 70 cm
E - Piatto di Lasena (nuova fornitura), sp. 5 cm, largh. 20 cm, lungh. 70 cm
G - Piatto di Lasena per la posizione delle scale (nuova fornitura), sp. 5 cm, largh. 20 cm, lungh. 90 cm
H - Cordolo in pietra di Lasena (nuova fornitura) con lavorazione a bugnato, sp. 5 cm, alto. 20 cm, lungh. 90 cm
I - Cordolo in pietra di Lasena
L - Tubo in acciaio inox AISI 316
L - H2X 150 mm
M - Tirante metallico con tenditore
N - Tirante metallico con tenditore
P - H2X120
Q - Lame in legno per sostegno, mm 30 cm

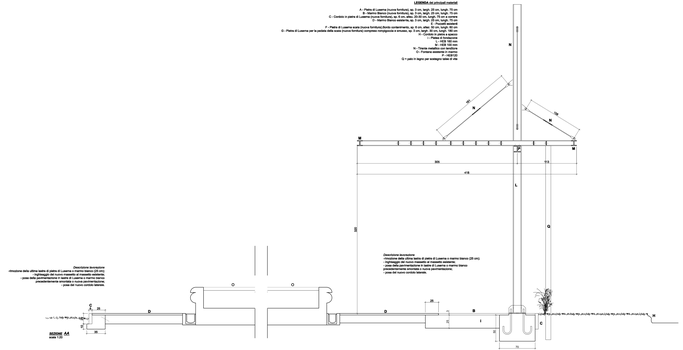

LEGENDA dei principali materiali

A - Piatto di Lasena (nuova fornitura), sp. 5 cm, largh. 20 cm, lungh. 70 cm
B - Piatto di Lasena (nuova fornitura), sp. 5 cm, largh. 20 cm, lungh. 70 cm
C - Cordolo in pietra di Lasena (nuova fornitura), sp. 5 cm, alto. 20-25 cm, lungh. 70 cm a scuna
D - Marmo Bianco sestese, sp. 3 cm, largh. 20 cm, lungh. 70 cm
E - Piatto di Lasena (nuova fornitura), sp. 5 cm, largh. 20 cm, lungh. 70 cm
G - Piatto di Lasena per la posizione delle scale (nuova fornitura), sp. 5 cm, largh. 20 cm, lungh. 90 cm
H - Cordolo in pietra di Lasena (nuova fornitura) con lavorazione a bugnato, sp. 5 cm, alto. 20 cm, lungh. 90 cm
I - Cordolo in pietra di Lasena
L - Tubo in acciaio inox AISI 316
L - H2X 150 mm
M - Tirante metallico con tenditore
N - Tirante metallico con tenditore
P - H2X120
Q - Lame in legno per sostegno, mm 30 cm

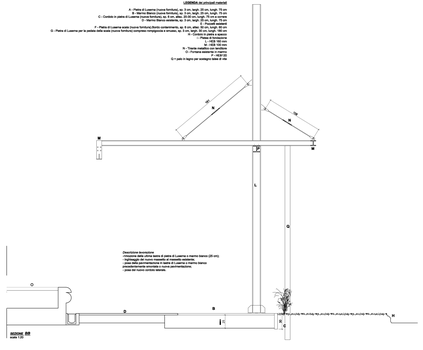

LEGENDA dei principali materiali

A - Piatto di Lasena (nuova fornitura), sp. 5 cm, largh. 20 cm, lungh. 70 cm
B - Piatto di Lasena (nuova fornitura), sp. 5 cm, largh. 20 cm, lungh. 70 cm
C - Cordolo in pietra di Lasena (nuova fornitura), sp. 5 cm, alto. 20-25 cm, lungh. 70 cm a scuna
D - Marmo Bianco sestese, sp. 3 cm, largh. 20 cm, lungh. 70 cm
E - Piatto di Lasena (nuova fornitura), sp. 5 cm, largh. 20 cm, lungh. 70 cm
G - Piatto di Lasena per la posizione delle scale (nuova fornitura), sp. 5 cm, largh. 20 cm, lungh. 90 cm
H - Cordolo in pietra di Lasena (nuova fornitura) con lavorazione a bugnato, sp. 5 cm, alto. 20 cm, lungh. 90 cm
I - Cordolo in pietra di Lasena
L - Tubo in acciaio inox AISI 316
L - H2X 150 mm
M - Tirante metallico con tenditore
N - Tirante metallico con tenditore
P - H2X120
Q - Lame in legno per sostegno, mm 30 cm

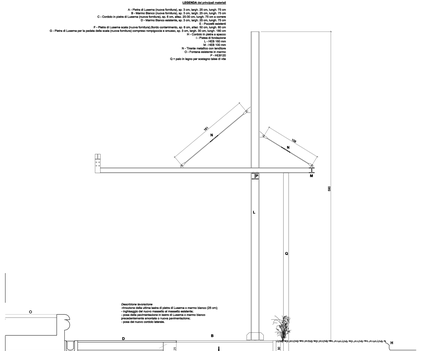

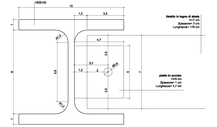

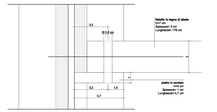

Comune di
Acqui Terme
Provincia di Alessandria
Piazza Levi n. 12 - 15011 Acqui Terme (AL)
P.IVA e C.F. 00429250060

Accordo di programma con la Regione Piemonte per il rilancio del termalismo:

Lavori di riqualificazione di Piazza Italia

PROGETTO *DEFINITIVO - ESECUTIVO*
ai sensi dell'art. 23 del D.P.R. 5 OTTOBRE 2010, n. 207

ARCH

PARTICOLARE COSTRUTTIVO
planimetrie

scala 1:20

Tavola **8**

progettista:
MARCHESIARI&ASSOCIATI
Studio Associato di Ingegneria e Architettura - Ch. Giampiero Negro
Piazza Dei Martiri,2 int. - 27043 Broni PV
Tel. 0385 51 00 20
email: info@marchesiariassociati.it
pec: marchesiariassociati@pec.it
Codice Fiscale e Partita Iva 02480170204