



**COMUNE DI ACQUI TERME**  
**UFFICIO TECNICO LAVORI PUBBLICI**

Lavori: LAVORI DI MANUTENZIONE STRAORDINARIA E SISTEMAZIONE RETE STRADALE DEL COMUNE DI ACQUI TERME PER L'ANNO 2021

**PROGETTO ESECUTIVO**

- Decreto Legge n. 32 del 2019 -

**PLANIMETRIA GENERALE INTERVENTI**

<u>Allegato:</u>	<u>Data:</u>	<u>Scala:</u>	<u>Info File:</u>
<b>2</b>	25 NOVEMBRE 2020		
	<i>Il Progettista</i> UFFICIO TECNICO LAVORI PUBBLICI <b>Geom. Anna Lisa BORGHINO</b>		
		<i>Il Dirigente Ufficio Tecnico Lavori Pubblici</i> <i>Responsabile Unico del Procedimento</i> <b>Arch. Marco CASCONE</b>	

100 mt (1:1000)




**LEGENDA**

-  STRADA OGGETTO DI INTERVENTO
-  INTERSEZIONE OGGETTO DI INTERVENTO
-  ATTRAVERSAMENTO PEDONALE DA RIFARE

Scala 1:100


Caradwini

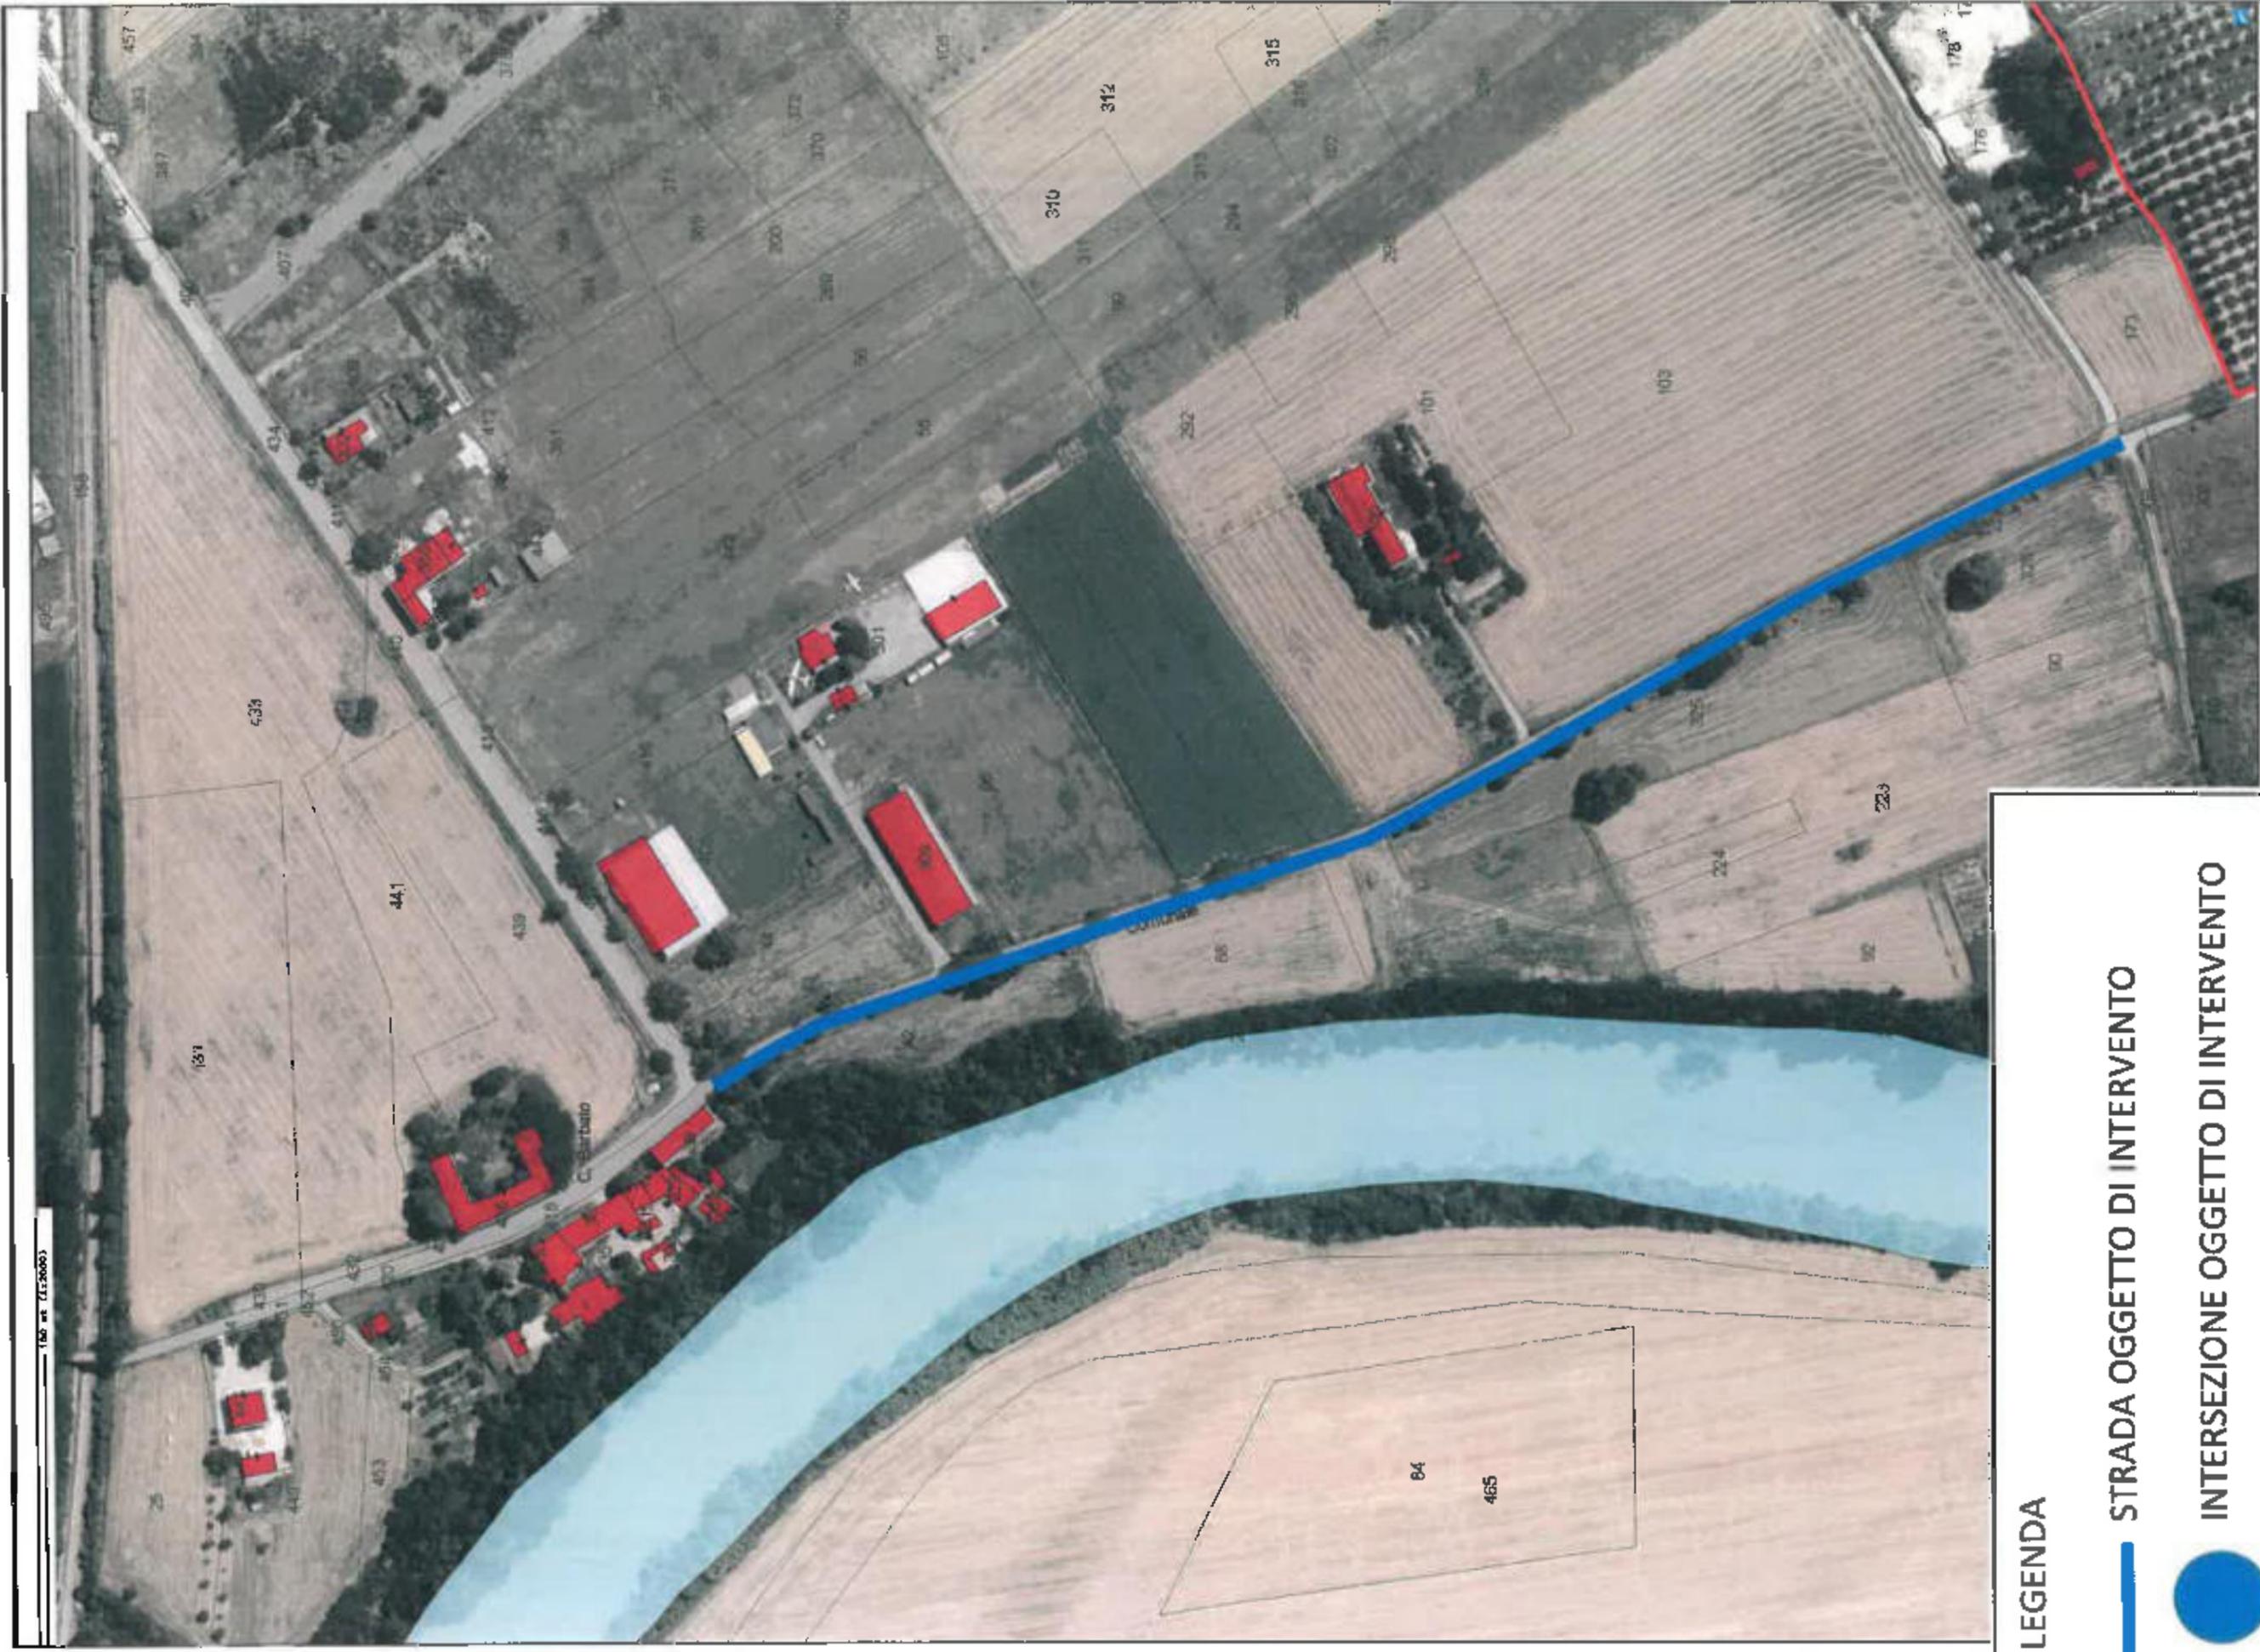

1:50 m (1:2000)

**LEGENDA**


-  **STRADA OGGETTO DI INTERVENTO**
-  **INTERSEZIONE OGGETTO DI INTERVENTO**
-  **ATTRAVERSAMENTO PEDONALE DA RIFARE**

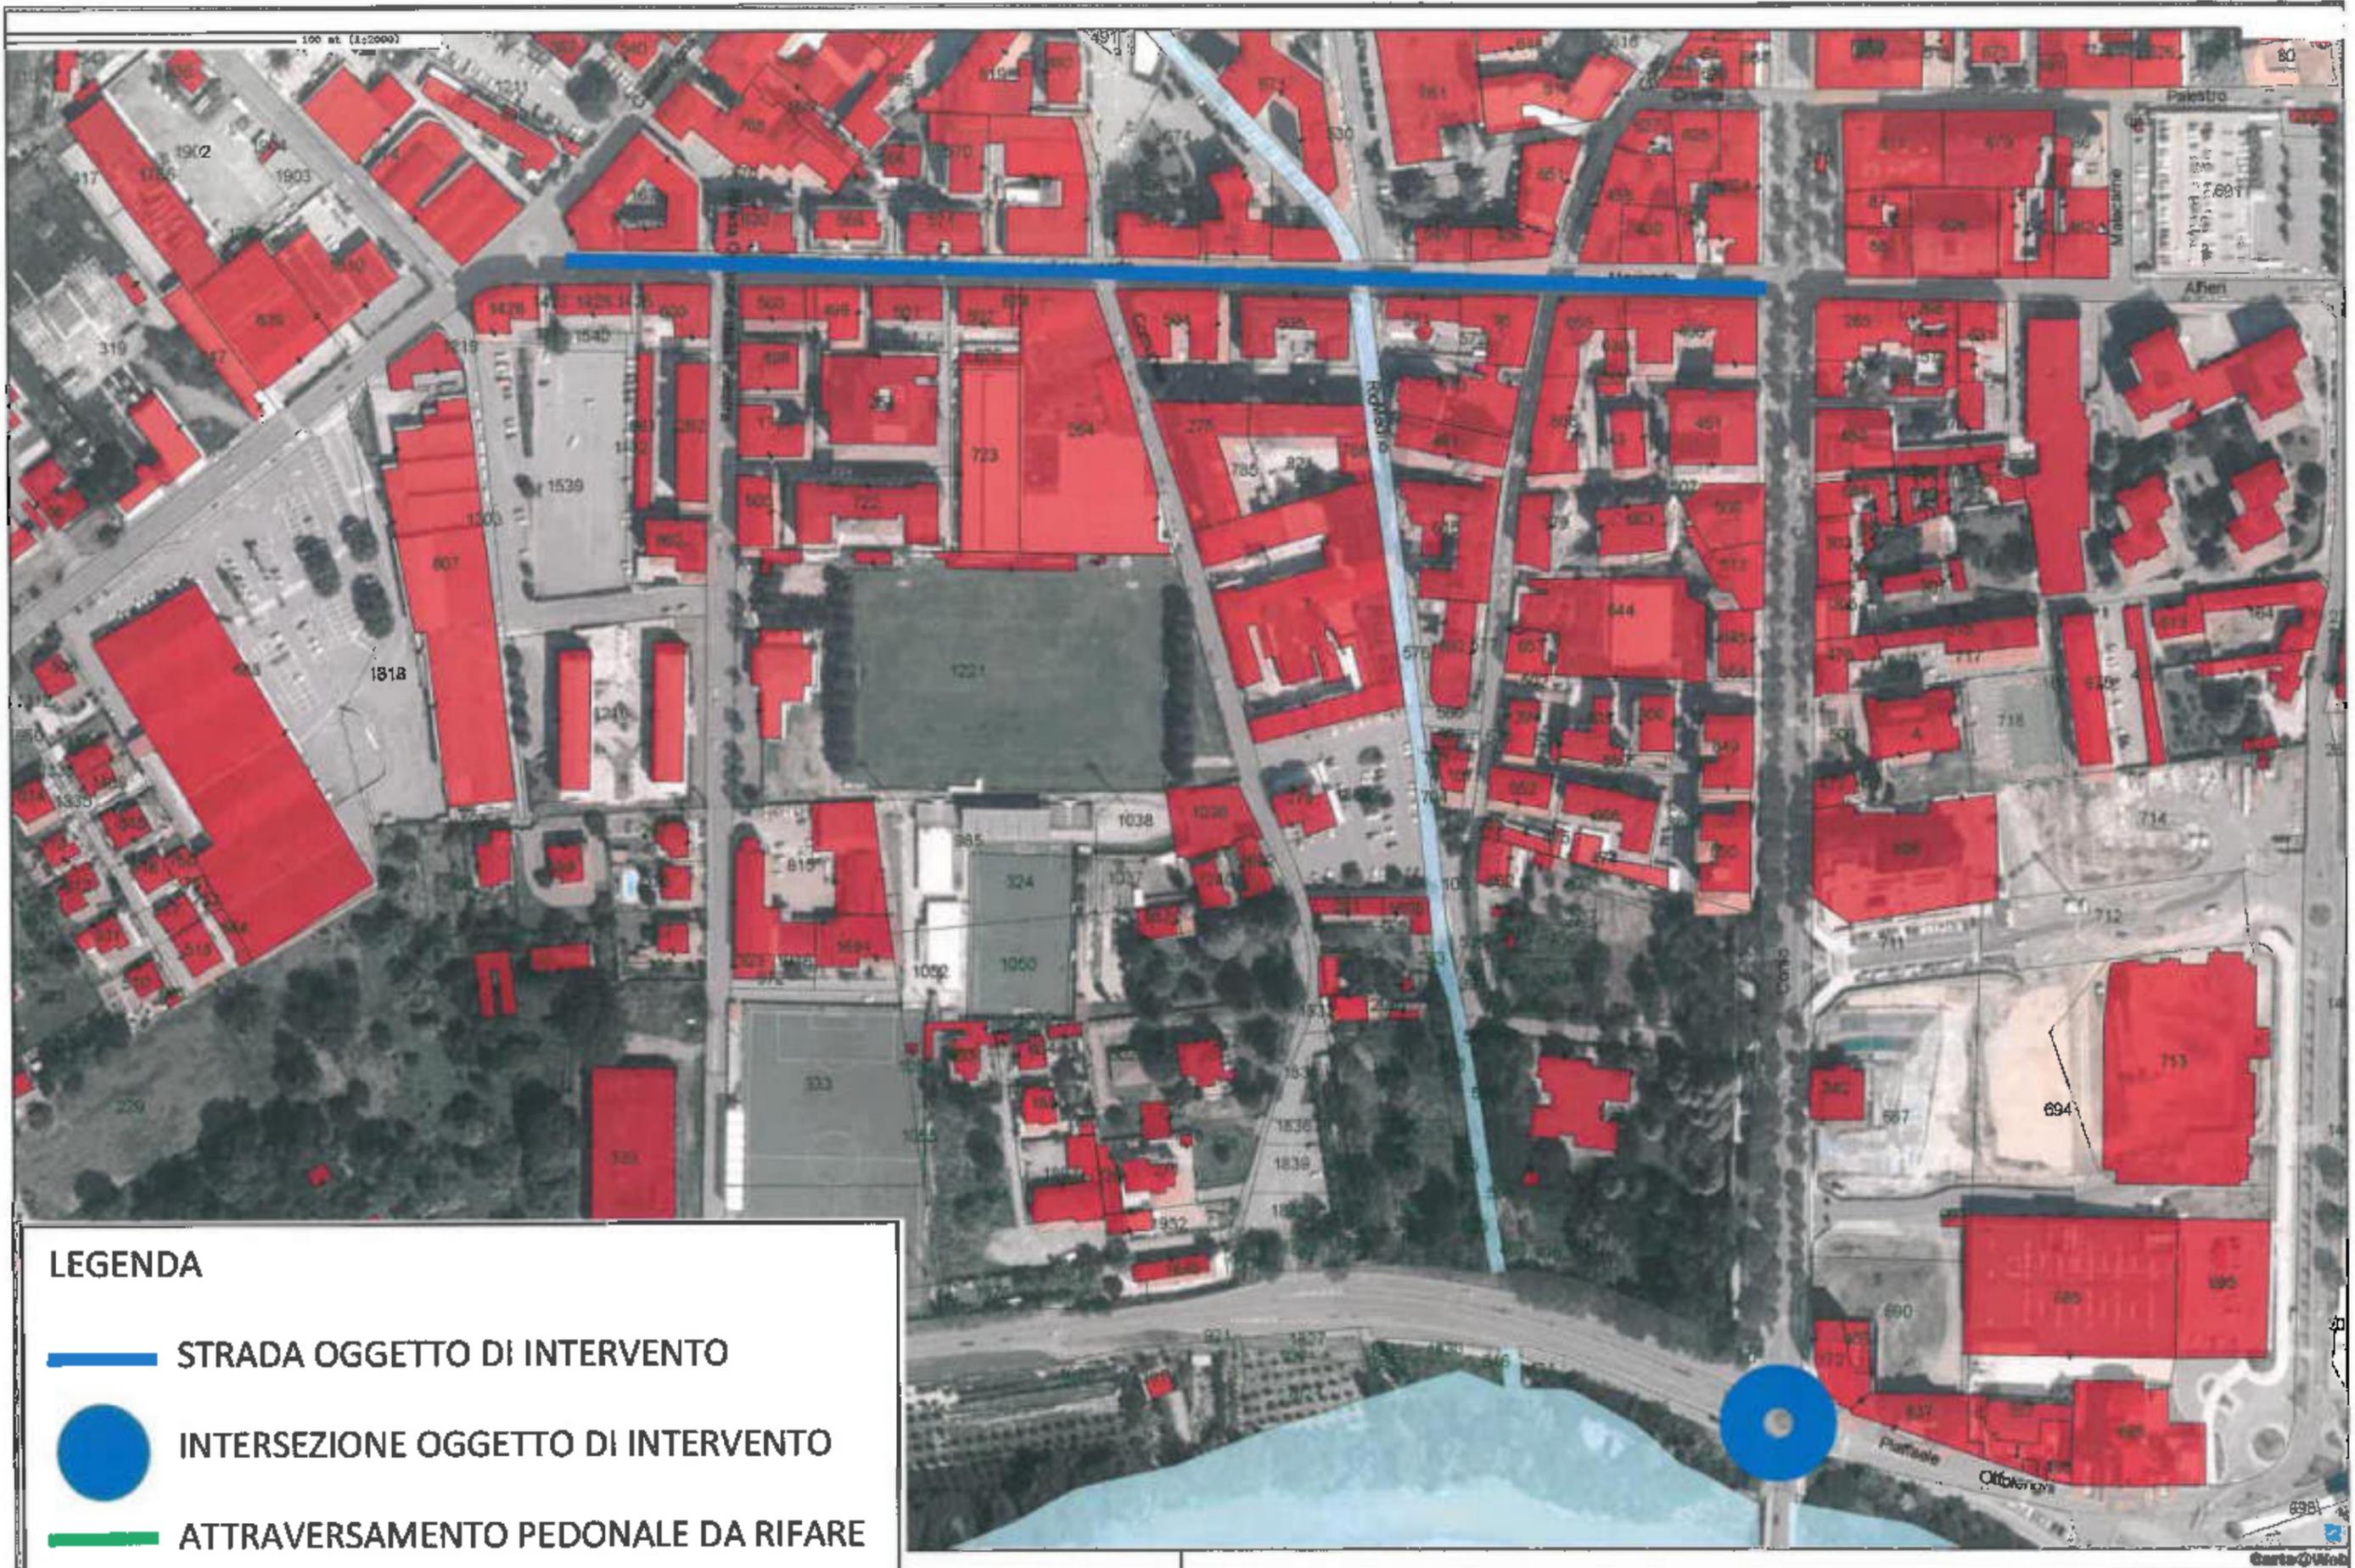

**LEGENDA**

-  STRADA OGGETTO DI INTERVENTO
-  INTERSEZIONE OGGETTO DI INTERVENTO
-  ATTRAVERSAMENTO PEDONALE DA RIFARE

100 mt. (1:2000)

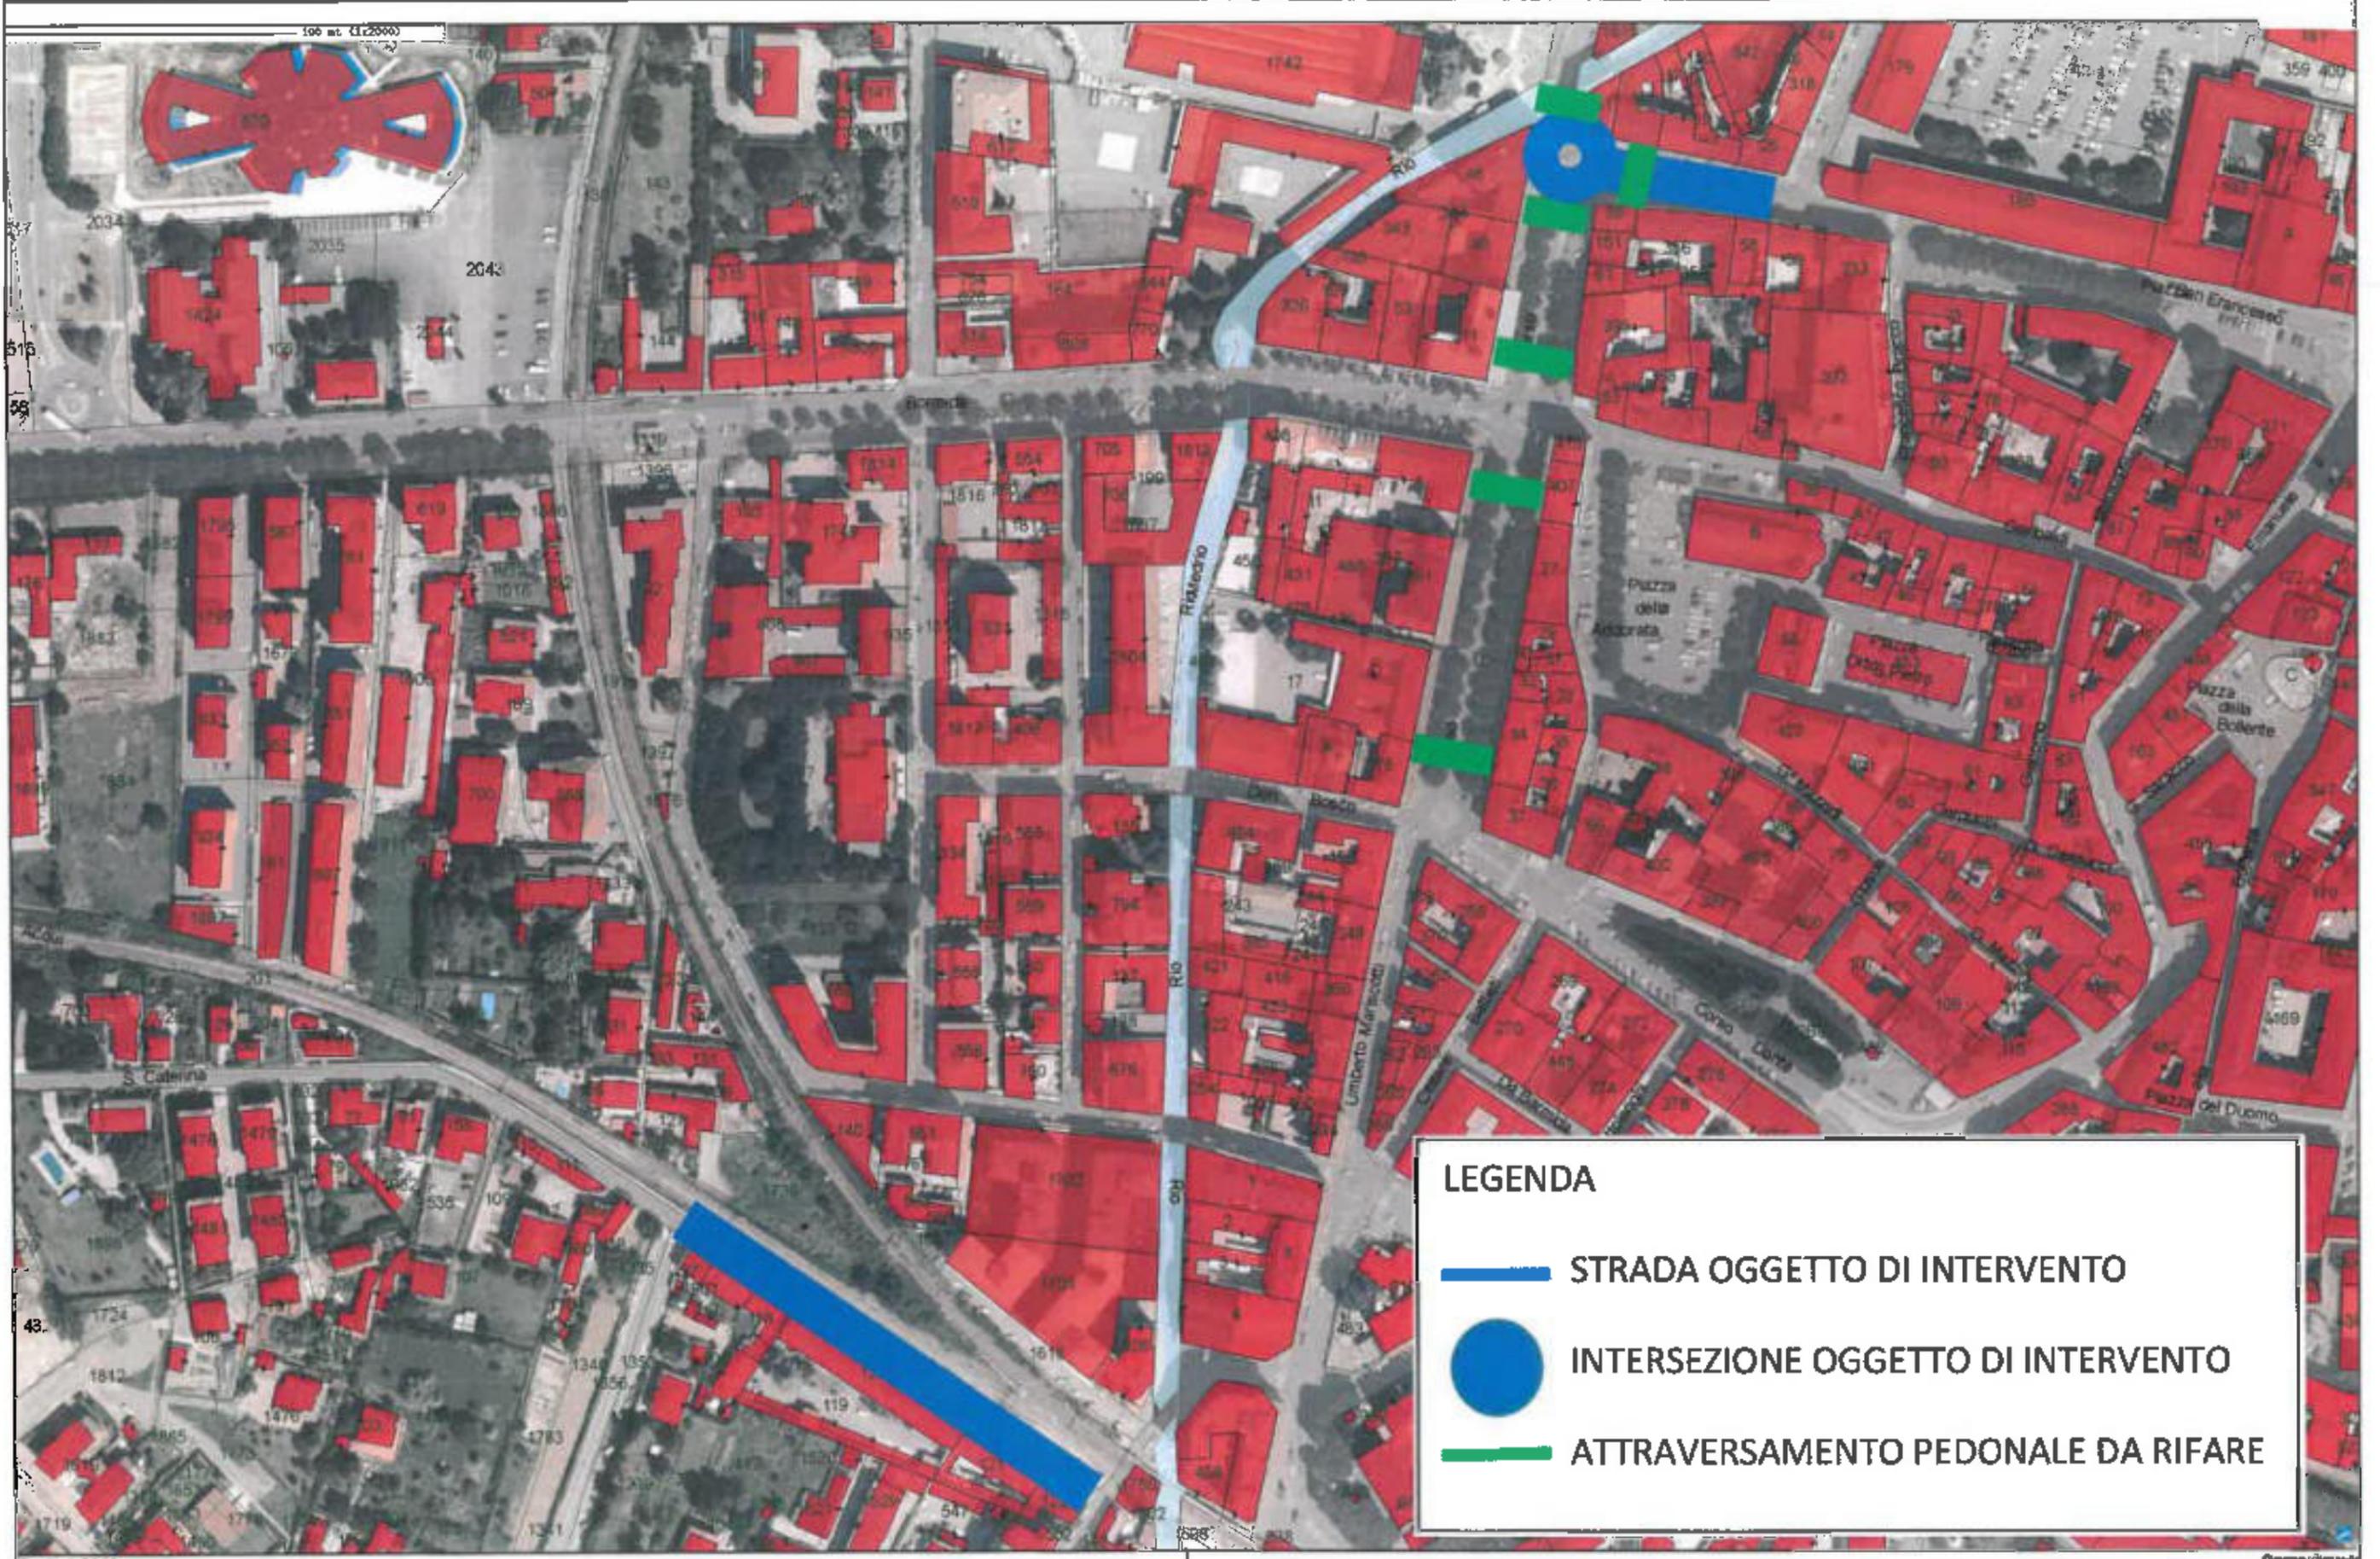

**LEGENDA**

- STRADA OGGETTO DI INTERVENTO
- INTERSEZIONE OGGETTO DI INTERVENTO
- ATTRAVERSAMENTO PEDONALE DA RIFARE