




SEZIONE 266

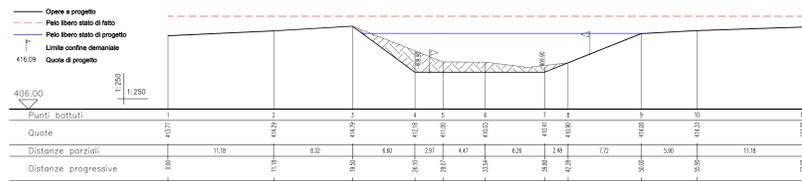


SEZIONE 265.5

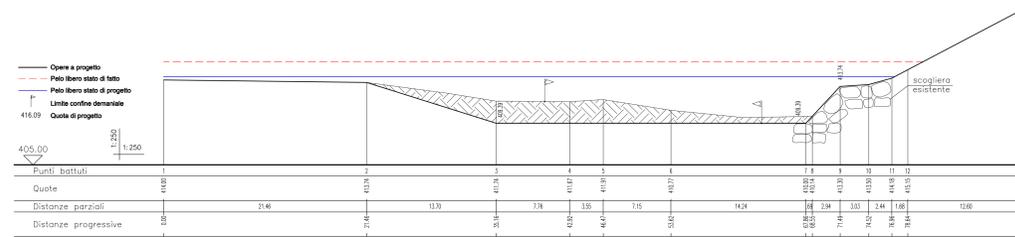


SEZIONE 264.c

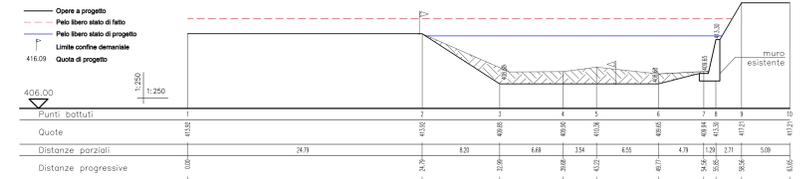


SEZIONE 265

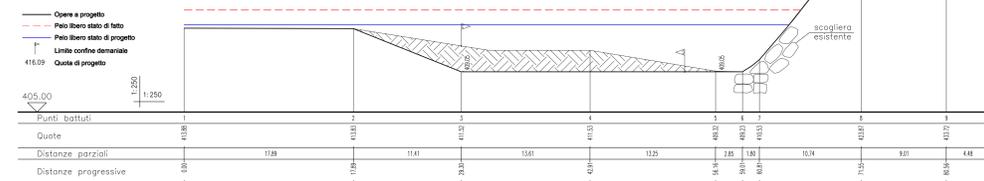


SEZIONE 264.b

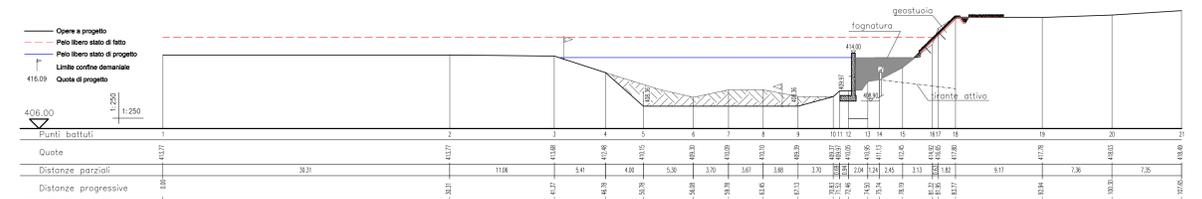


SEZIONE 261

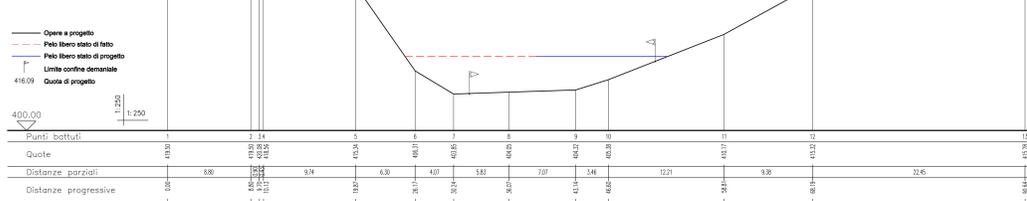


SEZIONE 264

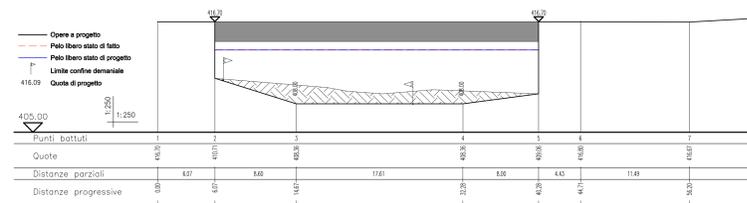


SEZIONE 264.a

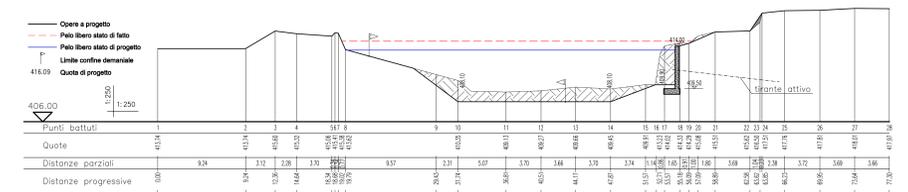


SEZIONE 260

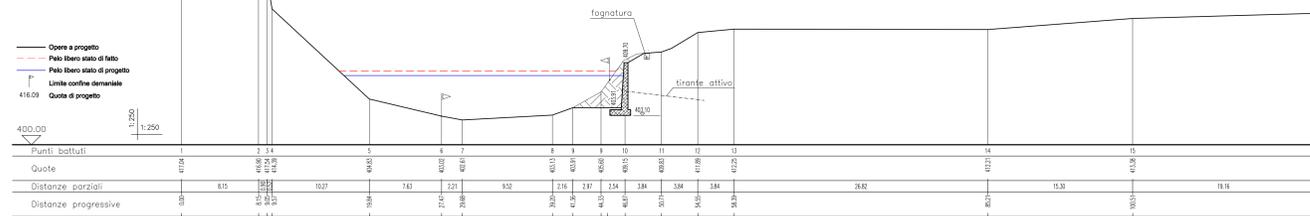


SEZIONE 259.5

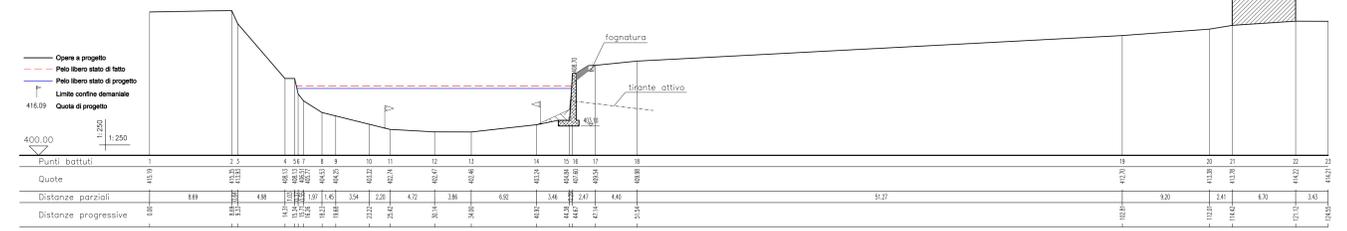


SEZIONE 259

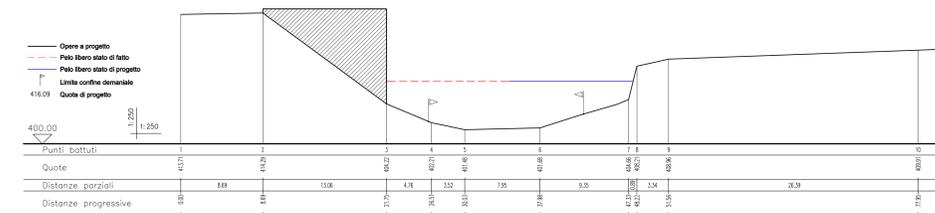

SEZIONE 258

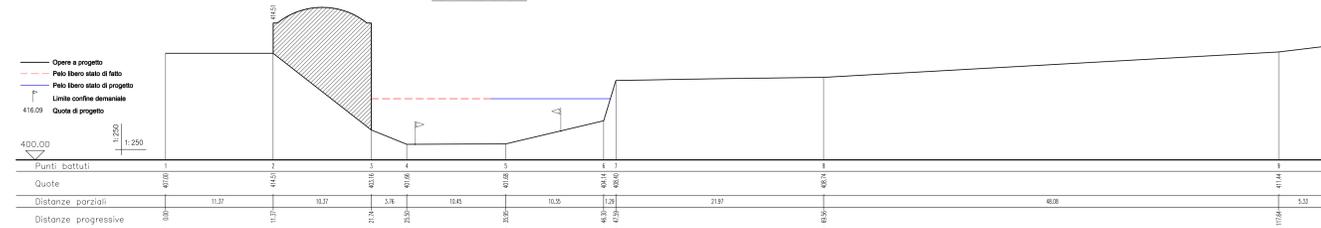

SEZIONE 257

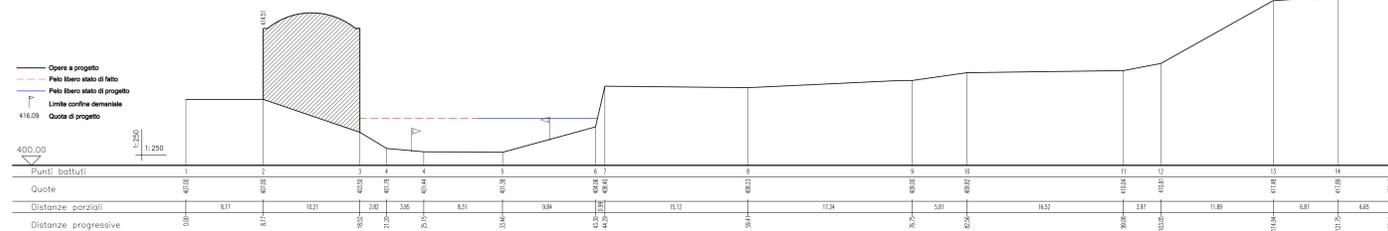

COMUNE DI MASONO
Città Metropolitana di Genova

Lavori di rifacimento di due tratti della difesa spondale presso
la Loc. "Prato Chiusa" a monte del centro abitato di Masone

rev. n°	nota di revisione	data	Tavola
			08

Il responsabile del procedimento :
geom. Giuseppe Ottonello

Il progettista :
ing. Massimo Atanasio

Collaboratori :
ing. Giampaolo Caviglia
arch. Norberto Rossi

Corso Ferrari 109/2
17011 - Albisola Superiore SV
P.IVA 01165340090

Comittente:
COMUNE DI MASONO
Piazza 75 Martiri n.1
16010 Masone
C.F. e P.IVA 00831250105
email: ufficio.technico@pec.comune.masone.ge.it

Descrizione tavola :
SEZIONI IDRAULICHE

data: agosto 2018 scala: 1:500 versione: 0

PROGETTO ESECUTIVO