



SEZIONI TIPO

STATO DI FATTO
Planimetria generale
Scala:1:200


SEZ. AA Scala 1:20

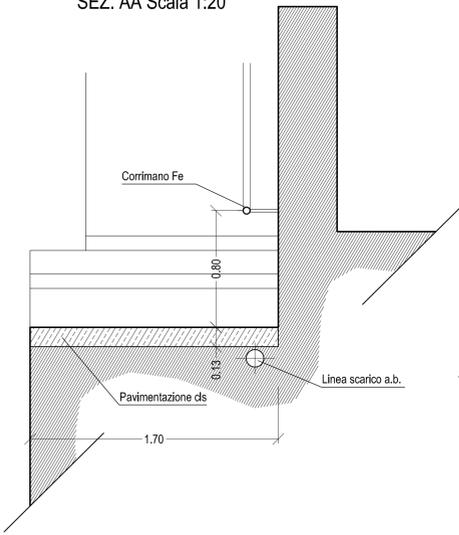


SEZ. BB Scala 1:20

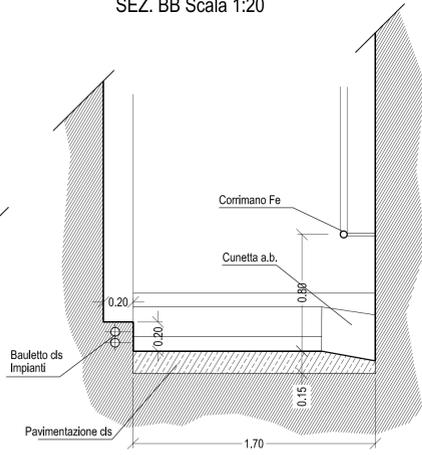


SEZ. CC Scala 1:20

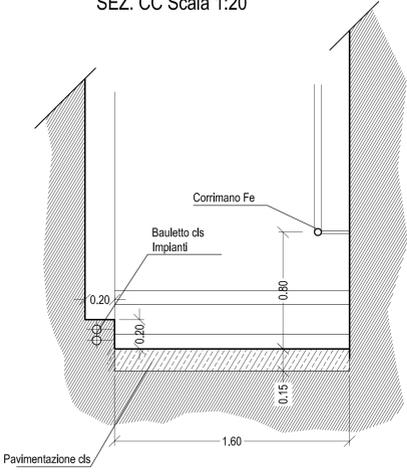



SEZ. DD Scala 1:20

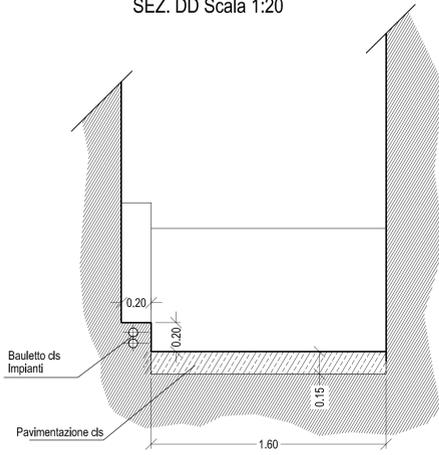

SEZ. EE Scala 1:20

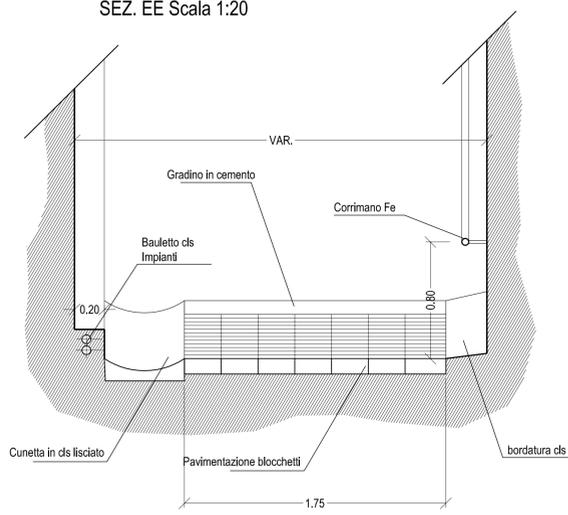

SEZ. FF Scala 1:20

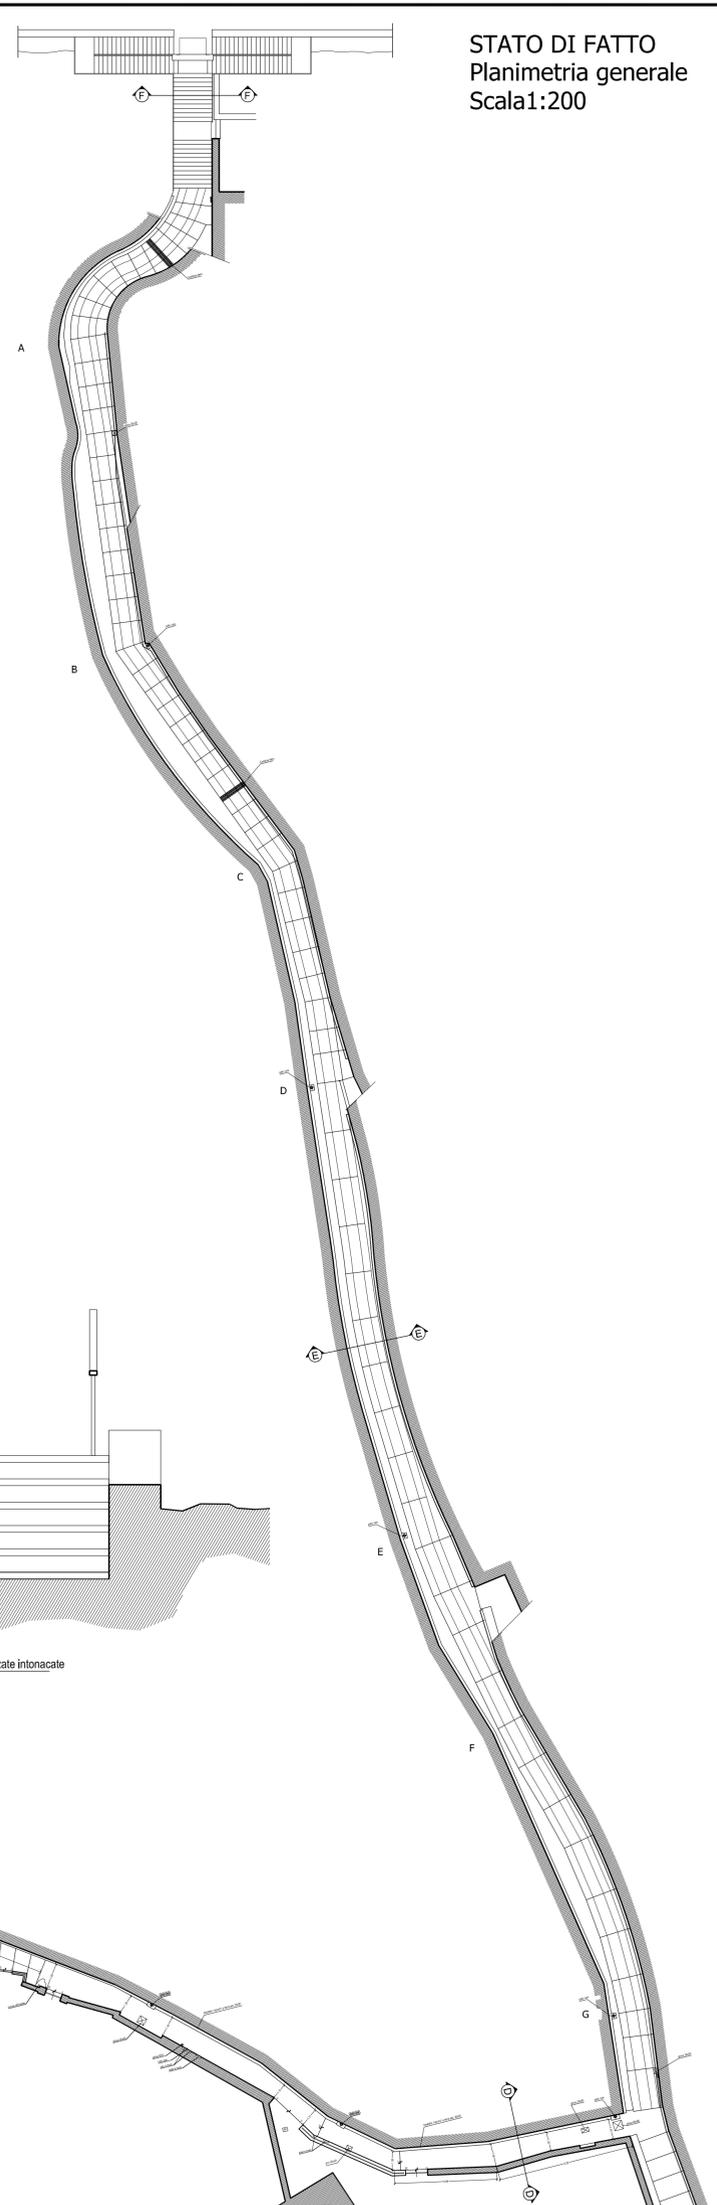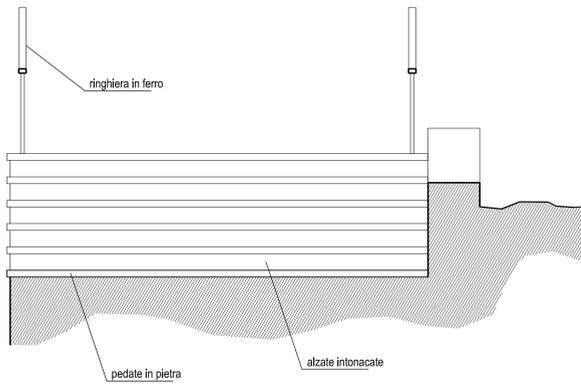

- LEGENDA
- ◆ PIANO LUCE
 - ▭ SPORTELLI A MURTO (EMERGENZA)
 - ⊠ POZZETTO

00	LUGLIO '22	PRIMA EMISSIONE	PF	AE	AE
REV.	DATA	DESCRIZIONE DELLA REVISIONE	REDATTO	CONTROLLATO	APPROVATO

COMUNE MELE
Città Metropolitana di Genova
Ufficio Tecnico
Piazza Municipio 1 - Mele (GE)

VISTO

Programma Regionale di Rigenerazione Urbana
Legge 145/2018 - D.G.R. n.369/2021 - D.G.R. n.390/2022
RIQUALIFICAZIONE DELLA VIA SCAGLIA E DEL PRIMO TRATTO DI VIA CROSA

PROGETTO ESECUTIVO - ai sensi art. 23 D.Lgs. n° 50 /2016

OGGETTO DELLA TAVOLA: - Planimetria generale stato di fatto - Sezioni tipo stato di fatto	TAVOLA N°: 01
SCALA: 1:200/1:20	

RESPONSABILE UNICO DI PROCEDIMENTO:
GEOM. Giannichele FERRANDO

PROGETTANTE:
Alessandro Eletto architetto
piazza dell'Agnetto 9, 16124 - GENOVA
tel: 010 8951423 - Mob: 349 637 3176
email: alexeletto@gmail.com - www.alessandroeletto.it

Stampa rossa: **COMUNE DI MELE**, **UFFICIO TECNICO**, **PROV. GENOVA**, **REG. REGIONALE**, **N. 3111**, **11/11/2022**, **Dr. Arch. ALESSANDRO ELETTO**