




INDIVIDUAZIONE - CTR 1:5000

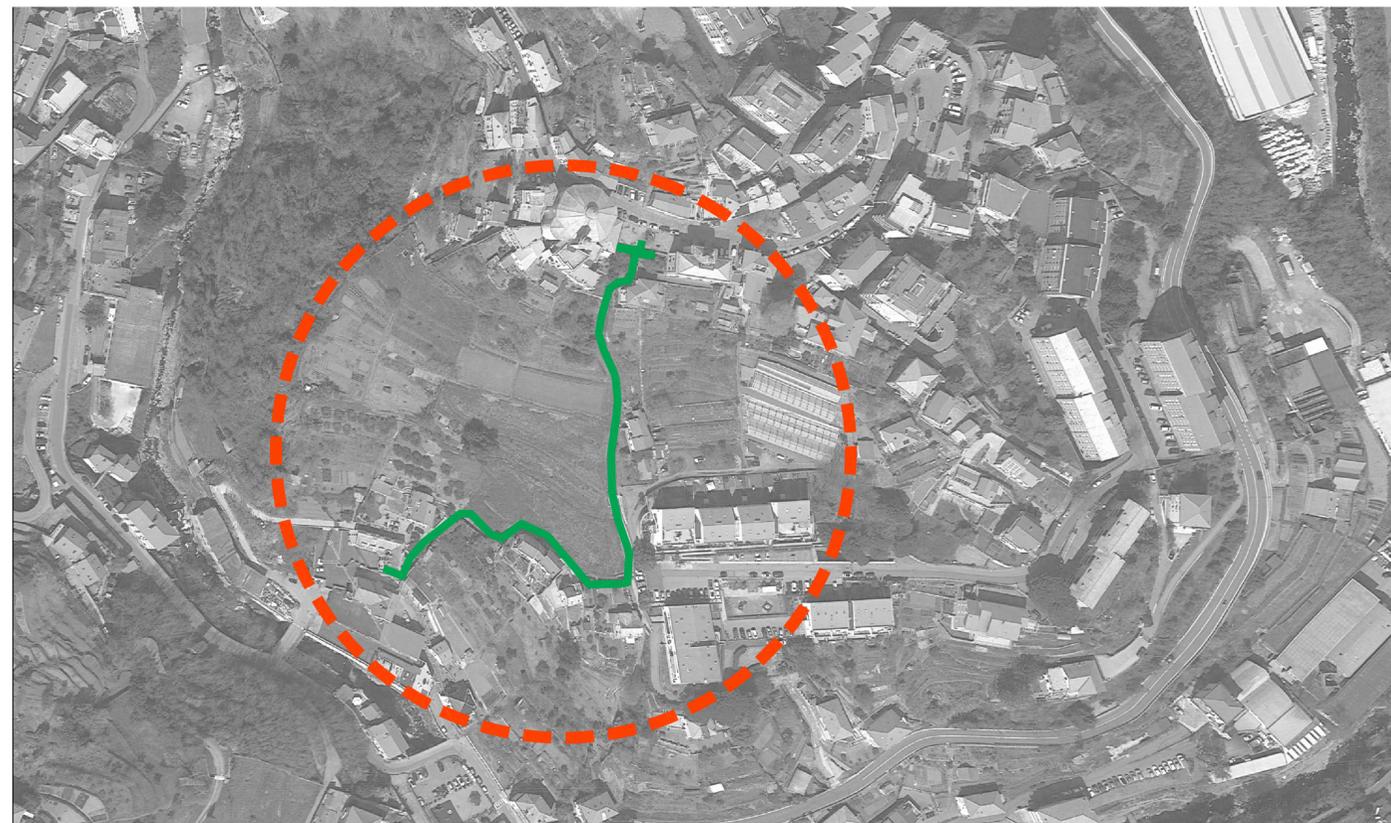

INDIVIDUAZIONE - ORTOFOTO

REV.	DATA	DESCRIZIONE DELLA REVISIONE	REDATTO	CONTROLLATO	APPROVATO
00	LUGLIO '22	PRIMA EMISSIONE	PF	AE	AE



COMUNE MELE
Città Metropolitana di Genova
Ufficio Tecnico
Piazza Municipio 1 - Mele (GE)



Programma Regionale di Rigenerazione Urbana
Legge 145/2018 - D.G.R. n.369/2021 - D.G.R. n.390/2022
RIQUALIFICAZIONE DELLA VIA SCAGLIA E DEL PRIMO TRATTO DI VIA CROSA

PROGETTO ESECUTIVO - ai sensi art. 23 D.Lgs. n° 50 /2016

OGGETTO DELLA TAVOLA: - Inquadramento planimetrico dell'intervento	TAVOLA N: 00A
	SCALA: 1:5000/1:2000

RESPONSABILE UNICO DI PROCEDIMENTO: GEOM. Gianmichele FERRANDO	FILE:
--	-------

PROGETTAZIONE:
Alessandro Eletto architetto
piazza dell'Agnello 9, 16124 - GENOVA
tel: 010 8951423 - Mob: 349 637 3176
email: alexeletto@gmail.com- www.alessandroeletto.it