Allegato A4□ Piantina cucina

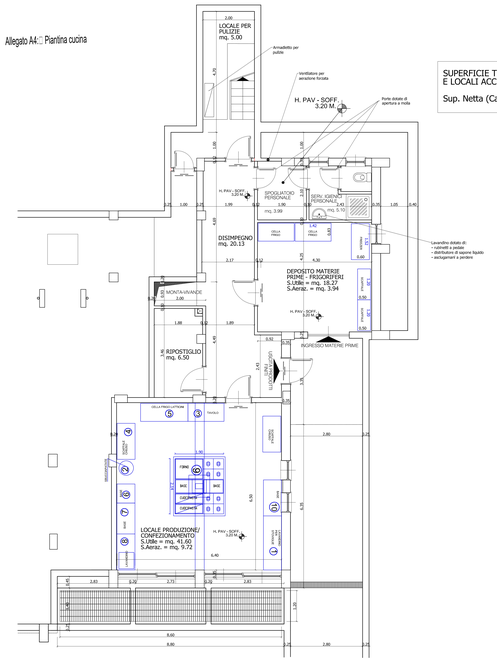

SUPERFICIE TOTALE CUCINE
E LOCALI ACCESSORI

Sup. Netta (Calpestabile) = mq. 96.26

COMUNE DI SERRAVALLE SCRIVIA
Provincia di Alessandria
Regione Piemonte

REALIZZAZIONE DI CUCINA E LOCALI ACCESSORI NEL FABBRICATO NUOVE SCUOLE MEDIE ED ELEMENTARI

RICHIESTA AUTORIZZAZIONE SANITARIA

titolo della tavola

- PLANIMETRIA CON:
- Destinazione locali
- Superfici utili e di aerazione
- Disposizione attrezzature

categoria: OPERE EDILI - 000	tavola n.: Unica
data: Ottobre 2005	
scala: 1:50	
aggiornamento:	

Il Responsabile del Procedimento
Geom. Marcello Bocca Settori L.PI -ri-elaborto _____

I Progettisti
Geom. Marcello Bocca Settori L.PI -ri-elaborto _____
Geom. Daniele Grosso Settori L.PI -ri-elaborto _____

la presente elaborato tecnico non può essere riprodotto, né caduto a terzi senza previa autorizzazione — Anno 2005