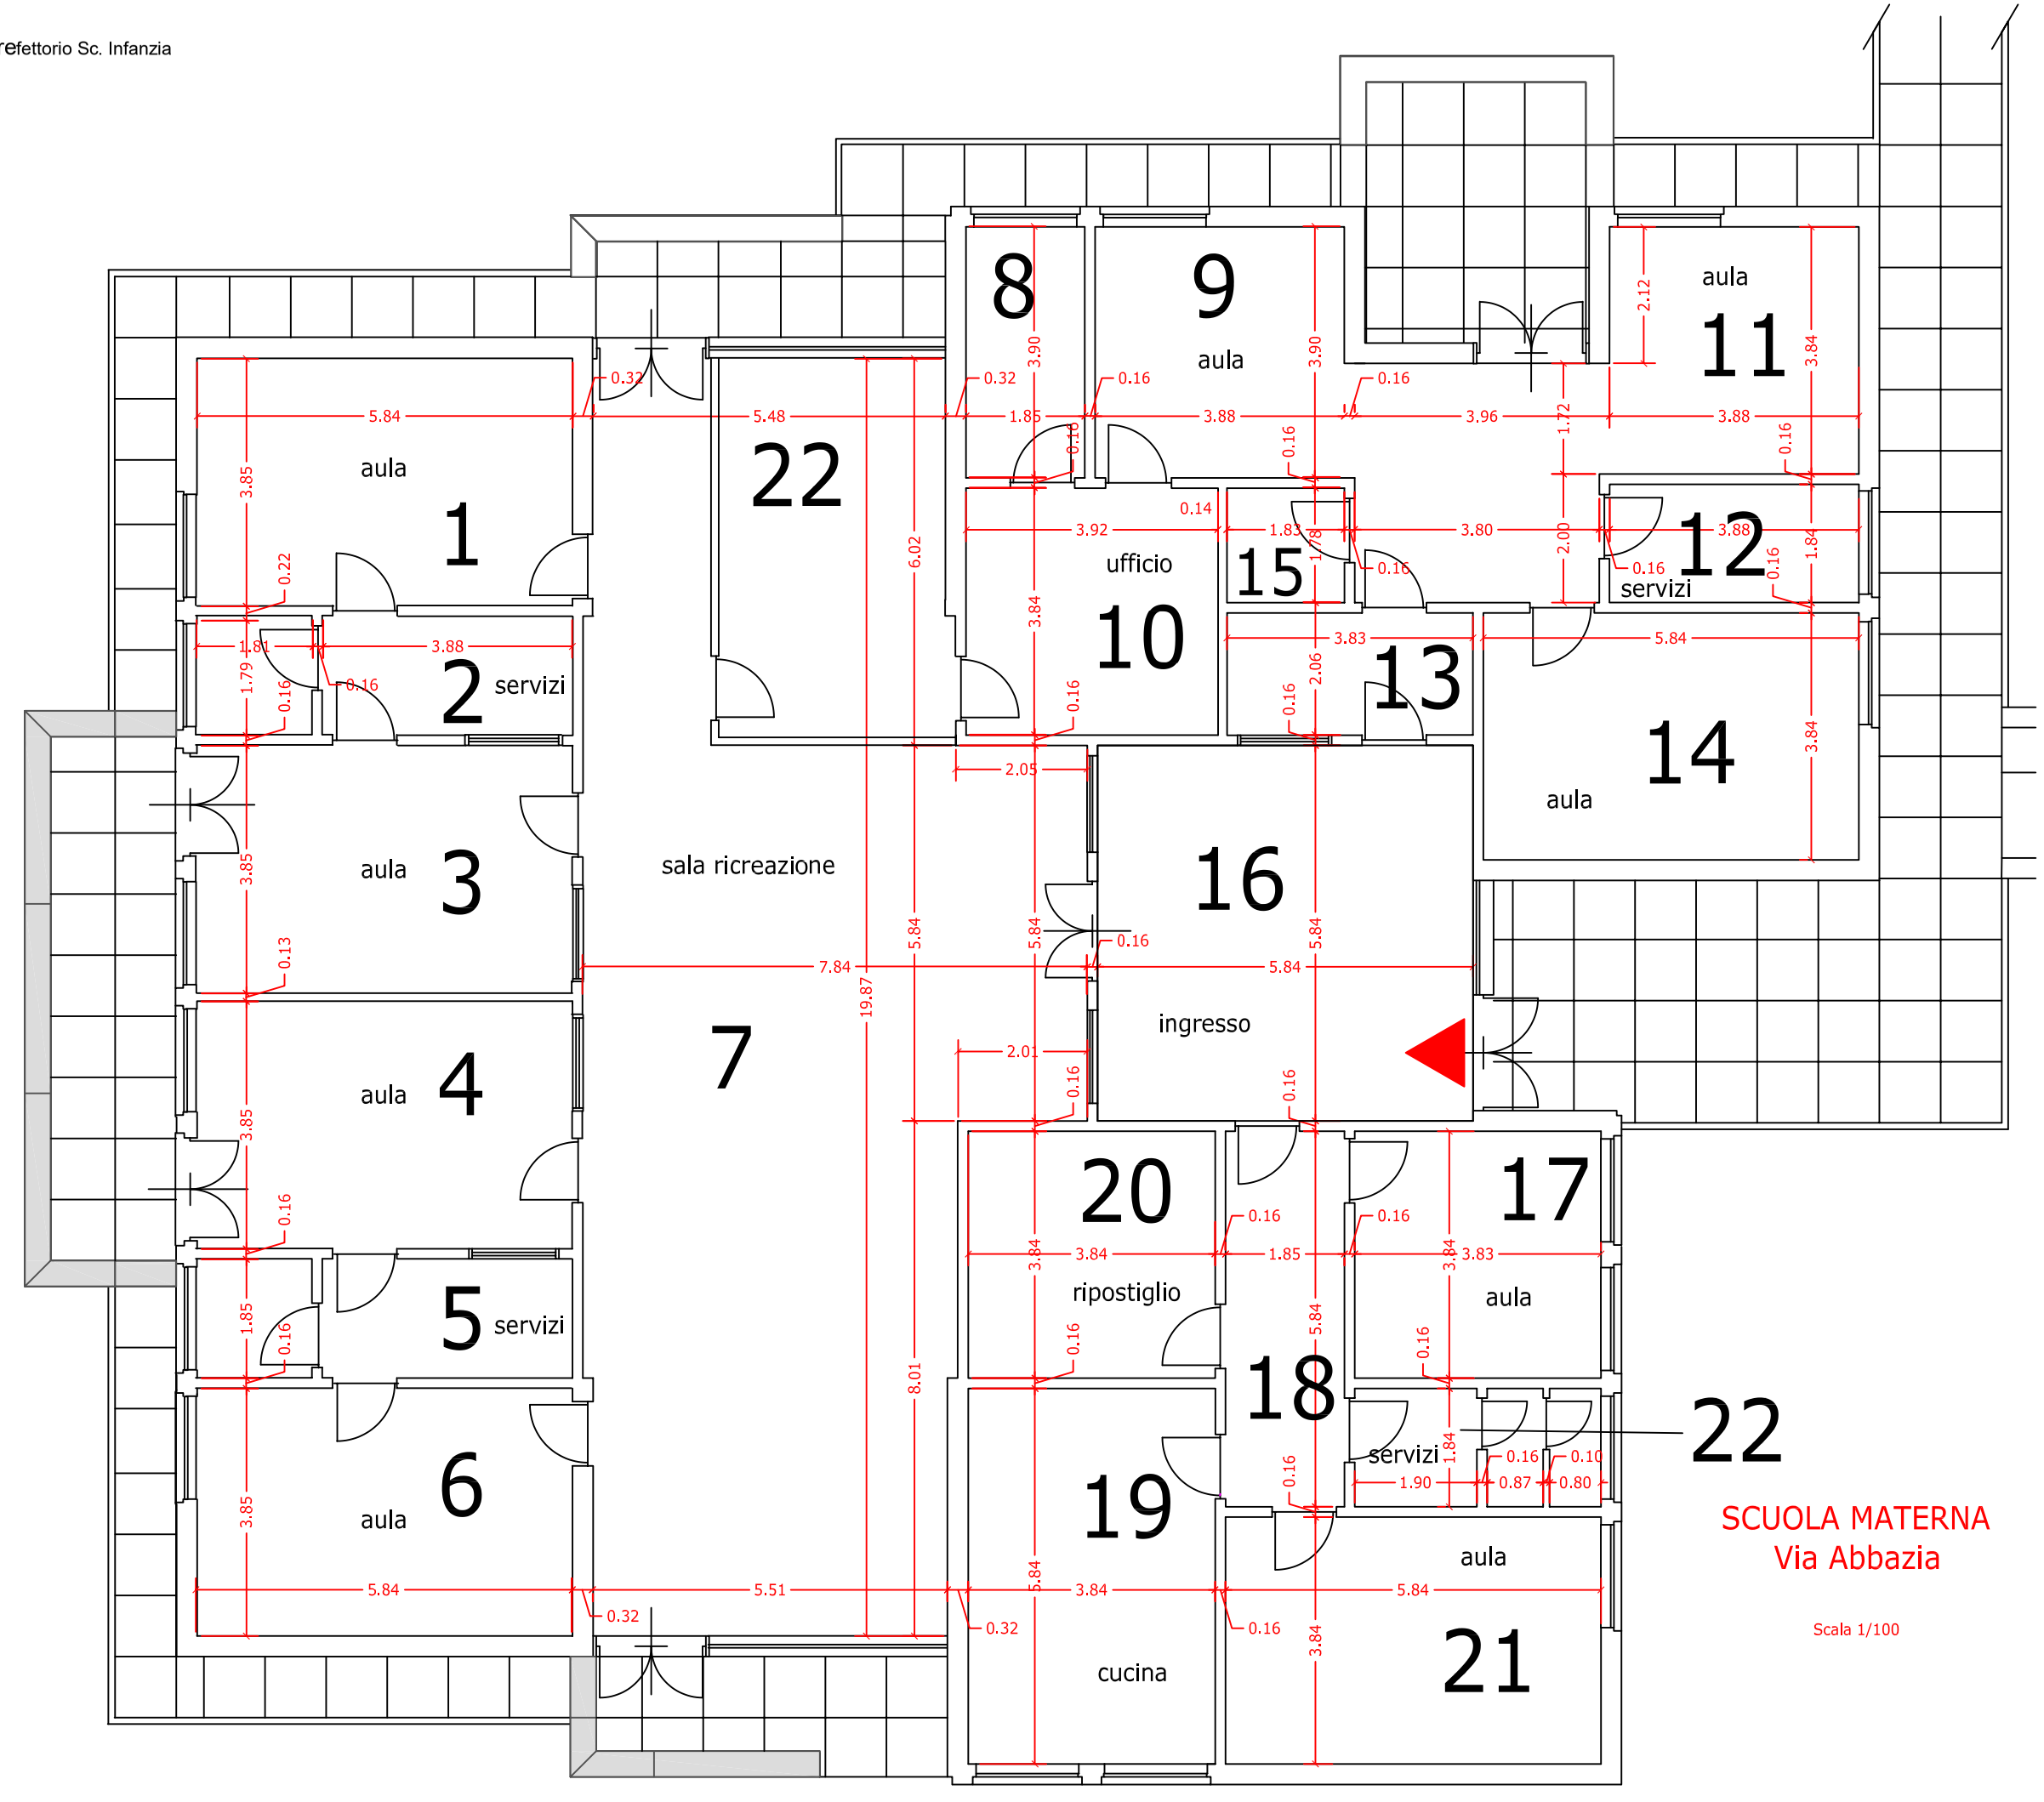Allegato A 5a: Piantina refettorio Sc. Infanzia