

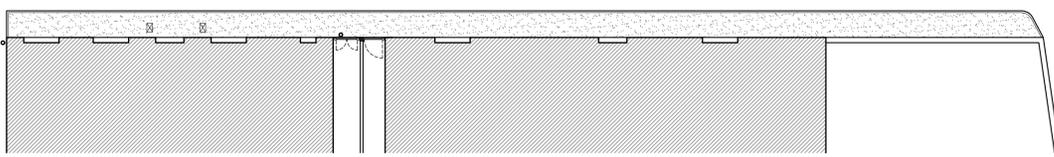
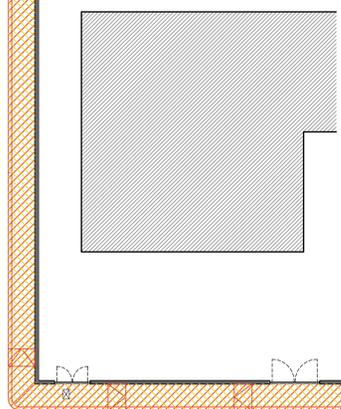
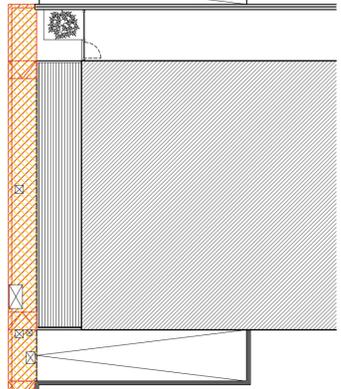
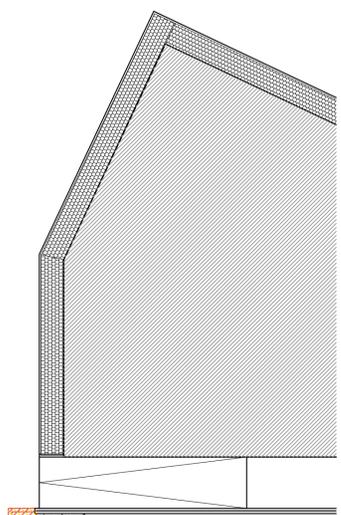


- LEGENDA**
- COSTRUZIONI**
- nuova pavimentazione in autobloccanti in cls incollati alla soletta esistente
 - nuovo marciapiedi sul sedime di quello attuale
- DEMOLIZIONI**
- rimozione della sola pavimentazione
 - demolizione dei marciapiedi esistente
 - scavo per allargamento marciapiedi

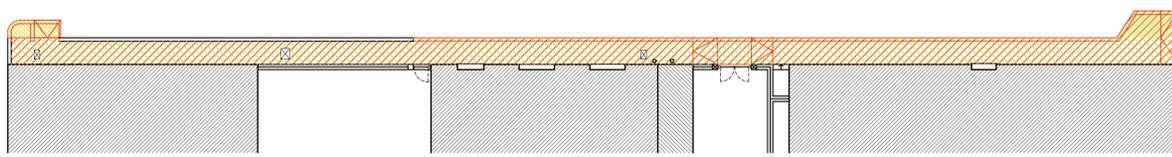

01	MARZO '23	A SEGUITO AGG. PREZZARIO	PF	AE	AE
00	LUGLIO '22	PRIMA EMISSIONE	PF	AE	AE
REV.	DATA	DESCRIZIONE DELLA REVISIONE	REDATTO	CONTROLLATO	APPROVATO

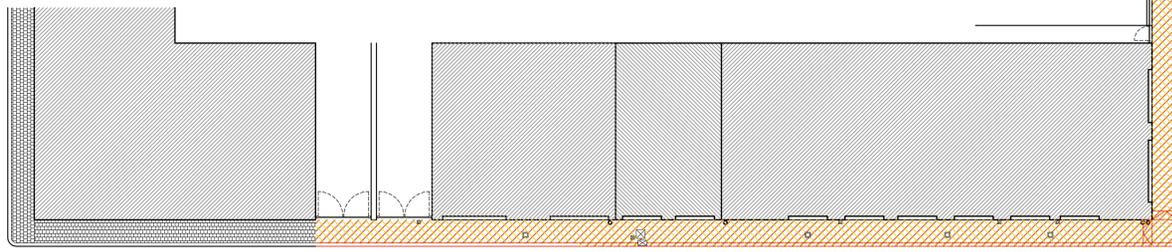

COMUNE DI MASONE
Città Metropolitana di Genova
Ufficio Tecnico
Piazza 75 Martiri, 1 - 16010 - Masone (GE)



Programma Regionale di Rigenerazione Urbana
Legge 145/2018 - D.G.R. n.369/2021 - D.G.R. n.430/2021
PROGRAMMA DI RIGENERAZIONE URBANA DELL'ABITATO DI MASONE
RIQUALIFICAZIONE VIA PAPA PIO XII, VIA CORDOBA E VIA DELLA LIBERTA'

PROGETTO ESECUTIVO - ai sensi art. 23 D.Lgs. n° 50 /2016

OGGETTO DELLA TAVOLA: Planimetria di Confronto	TAVOLA N: 03
	SCALA: 1/200

RESPONSABILE UNICO DI PROCEDIMENTO: Geom. Giuseppe Ottonello	FILE:
PROGETTAZIONE: Alessandro Eletto architetto piazza dell'Agnetta 9, 16124 - GENOVA Tel.: 010 8951423 - Mob.: 349 637 3176 email: alexeletto@gmail.com - www.alessandroeletto.it	