

# COMUNE DI ACQUI TERME

*Provincia di Alessandria*

UFFICIO TECNICO COMUNALE

**LAVORI DIVERSI DI ASFALTATURE,  
REGIMAZIONE ACQUE PIOVANE E  
RIPRISTINI VARI SULLE STRADE  
COMUNALI 2018**

**PROGETTO ESECUTIVO**

**PLANIMETRIA DI PIAZZA ALLIENDE**

**particolari**


Acqui Terme, ottobre 2018

**IL PROGETTISTA**

PAGLIANO geom. PIERO LUIGI




Largo A. Negri di Saurone

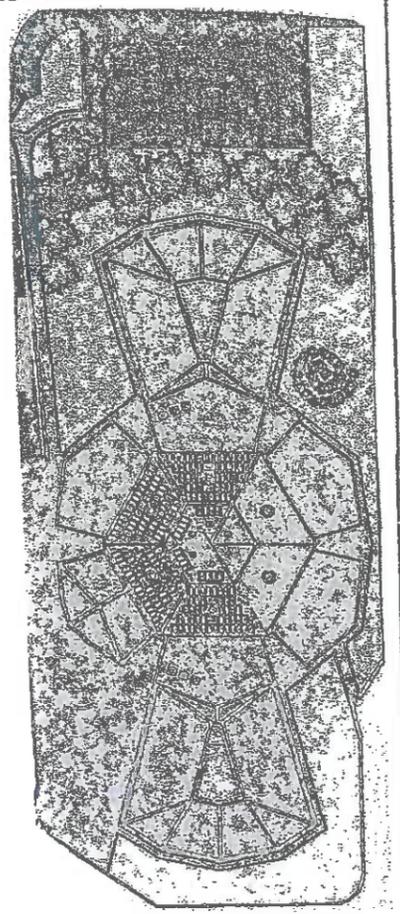

forniture e posa di tappeto d'ovino

Piazza S. Ruffino





Viale Saurone

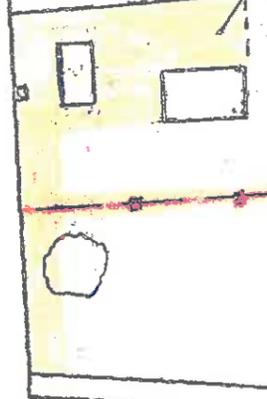

forniture e posa di marmo trachite

Corso

Divisione

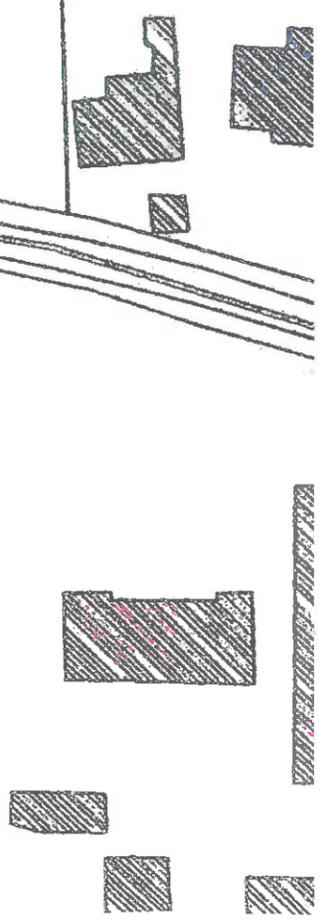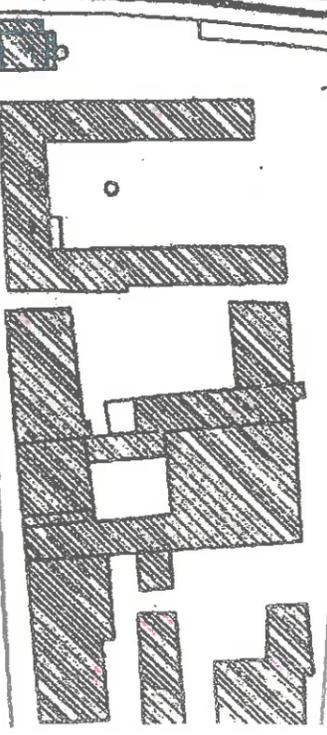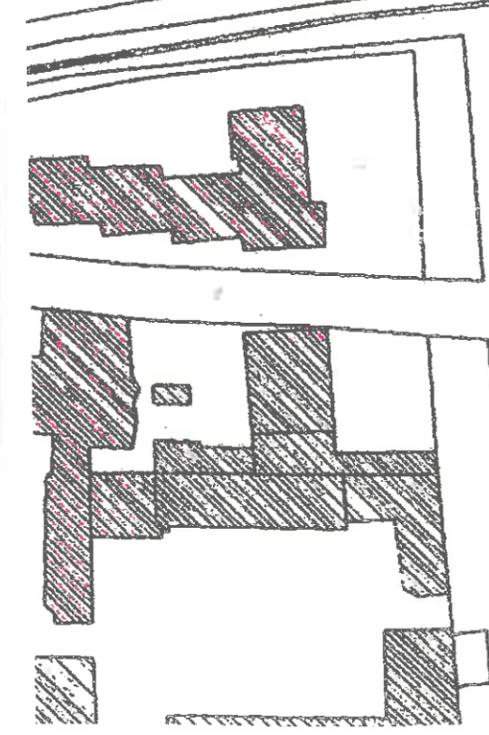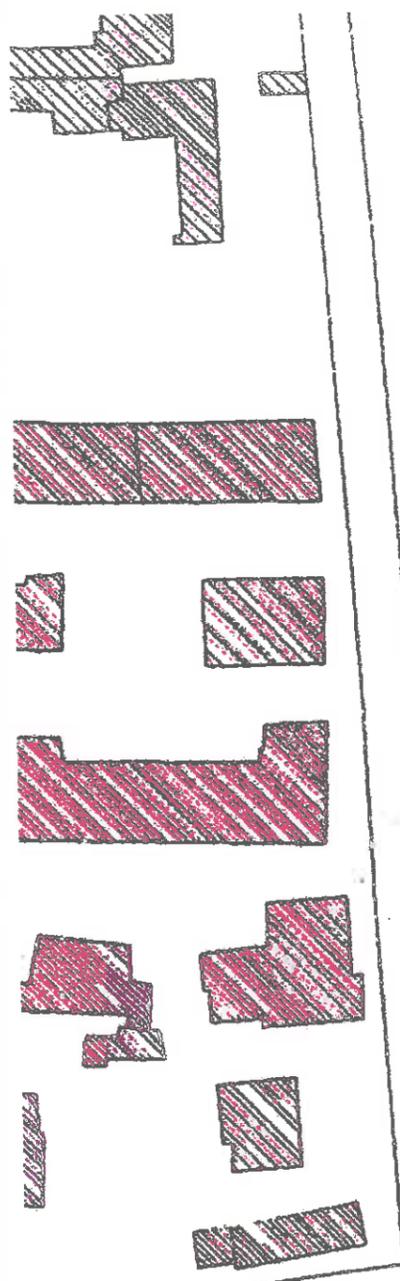


SITUAZIONE IN PROGETTO P.ZZA ALLIENDE

SMALTIMENTO ACQUE METEORICHE

SEZIONE A'-A'



DISEGNO = SCALA 1:400

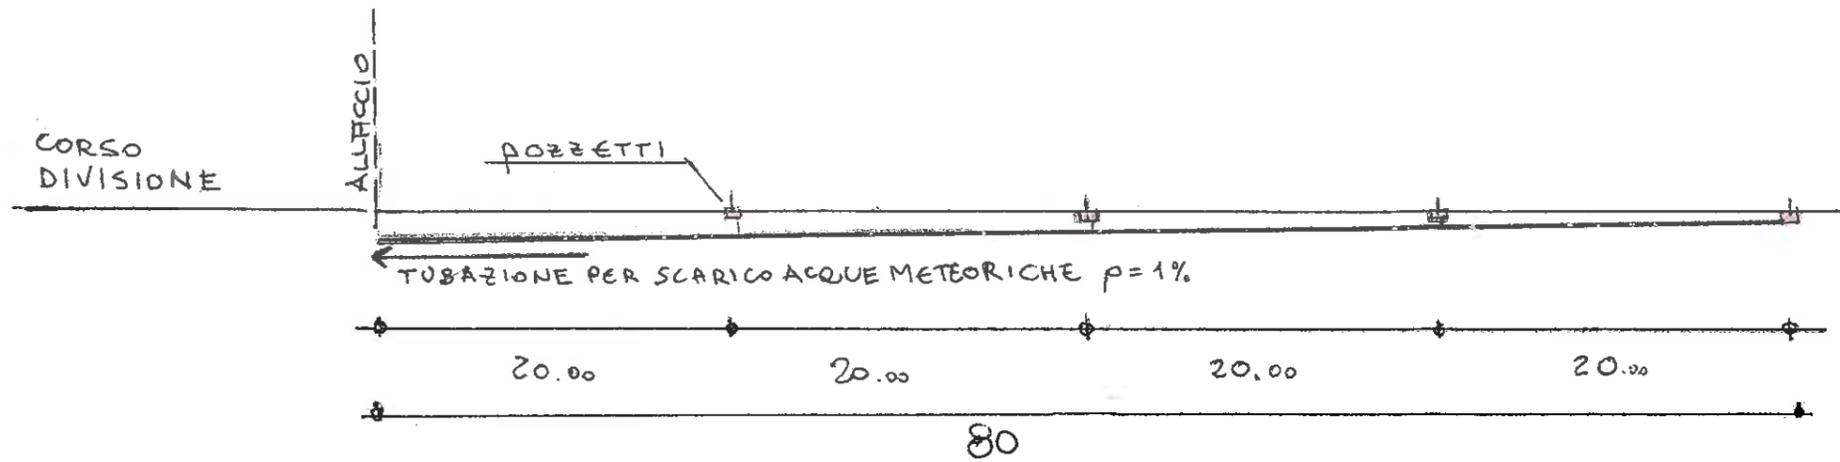

PARTICOLARE COSTRUTTIVO

SEZIONE B-B

DISEGNO = SCALA = 1:10

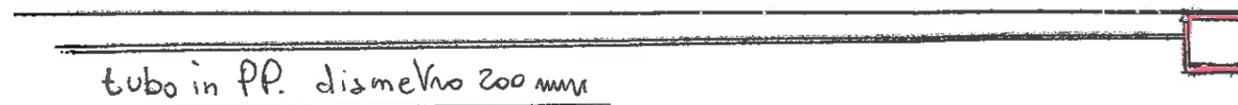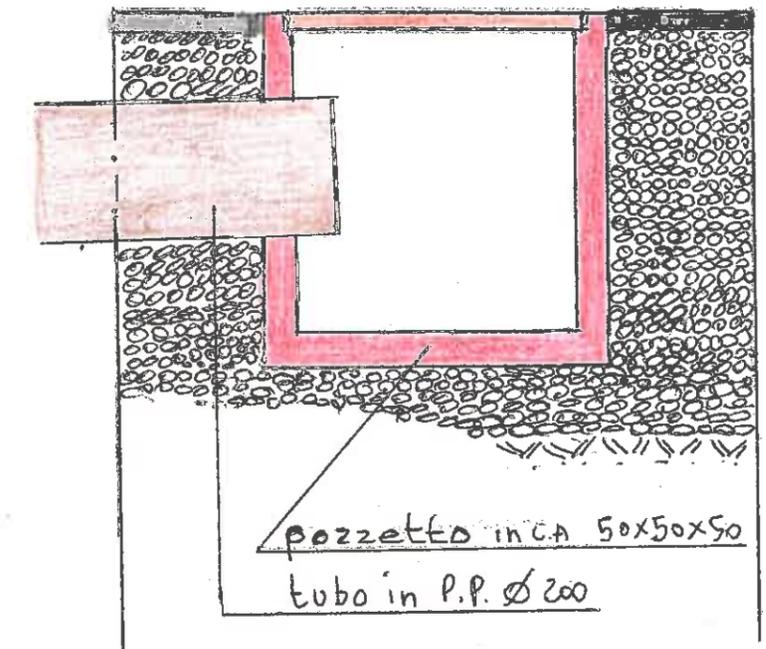

PARTICOLARE 1:50

SEZIONE A'-A'

