

COMUNE DI ACQUI TERME

Provincia di Alessandria

UFFICIO TECNICO COMUNALE

LAVORI DIVERSI DI ASFALTATURE,
REGIMAZIONE ACQUE PIOVANE E
RIPRISTINI VARI SULLE STRADE
COMUNALI 2018

PROGETTO ESECUTIVO

PLANIMETRIE


Acqui Terme, ottobre 2018

IL PROGETTISTA

PAGLIANO geom. PIERO LUIGI



STRADA MAGGIO RA

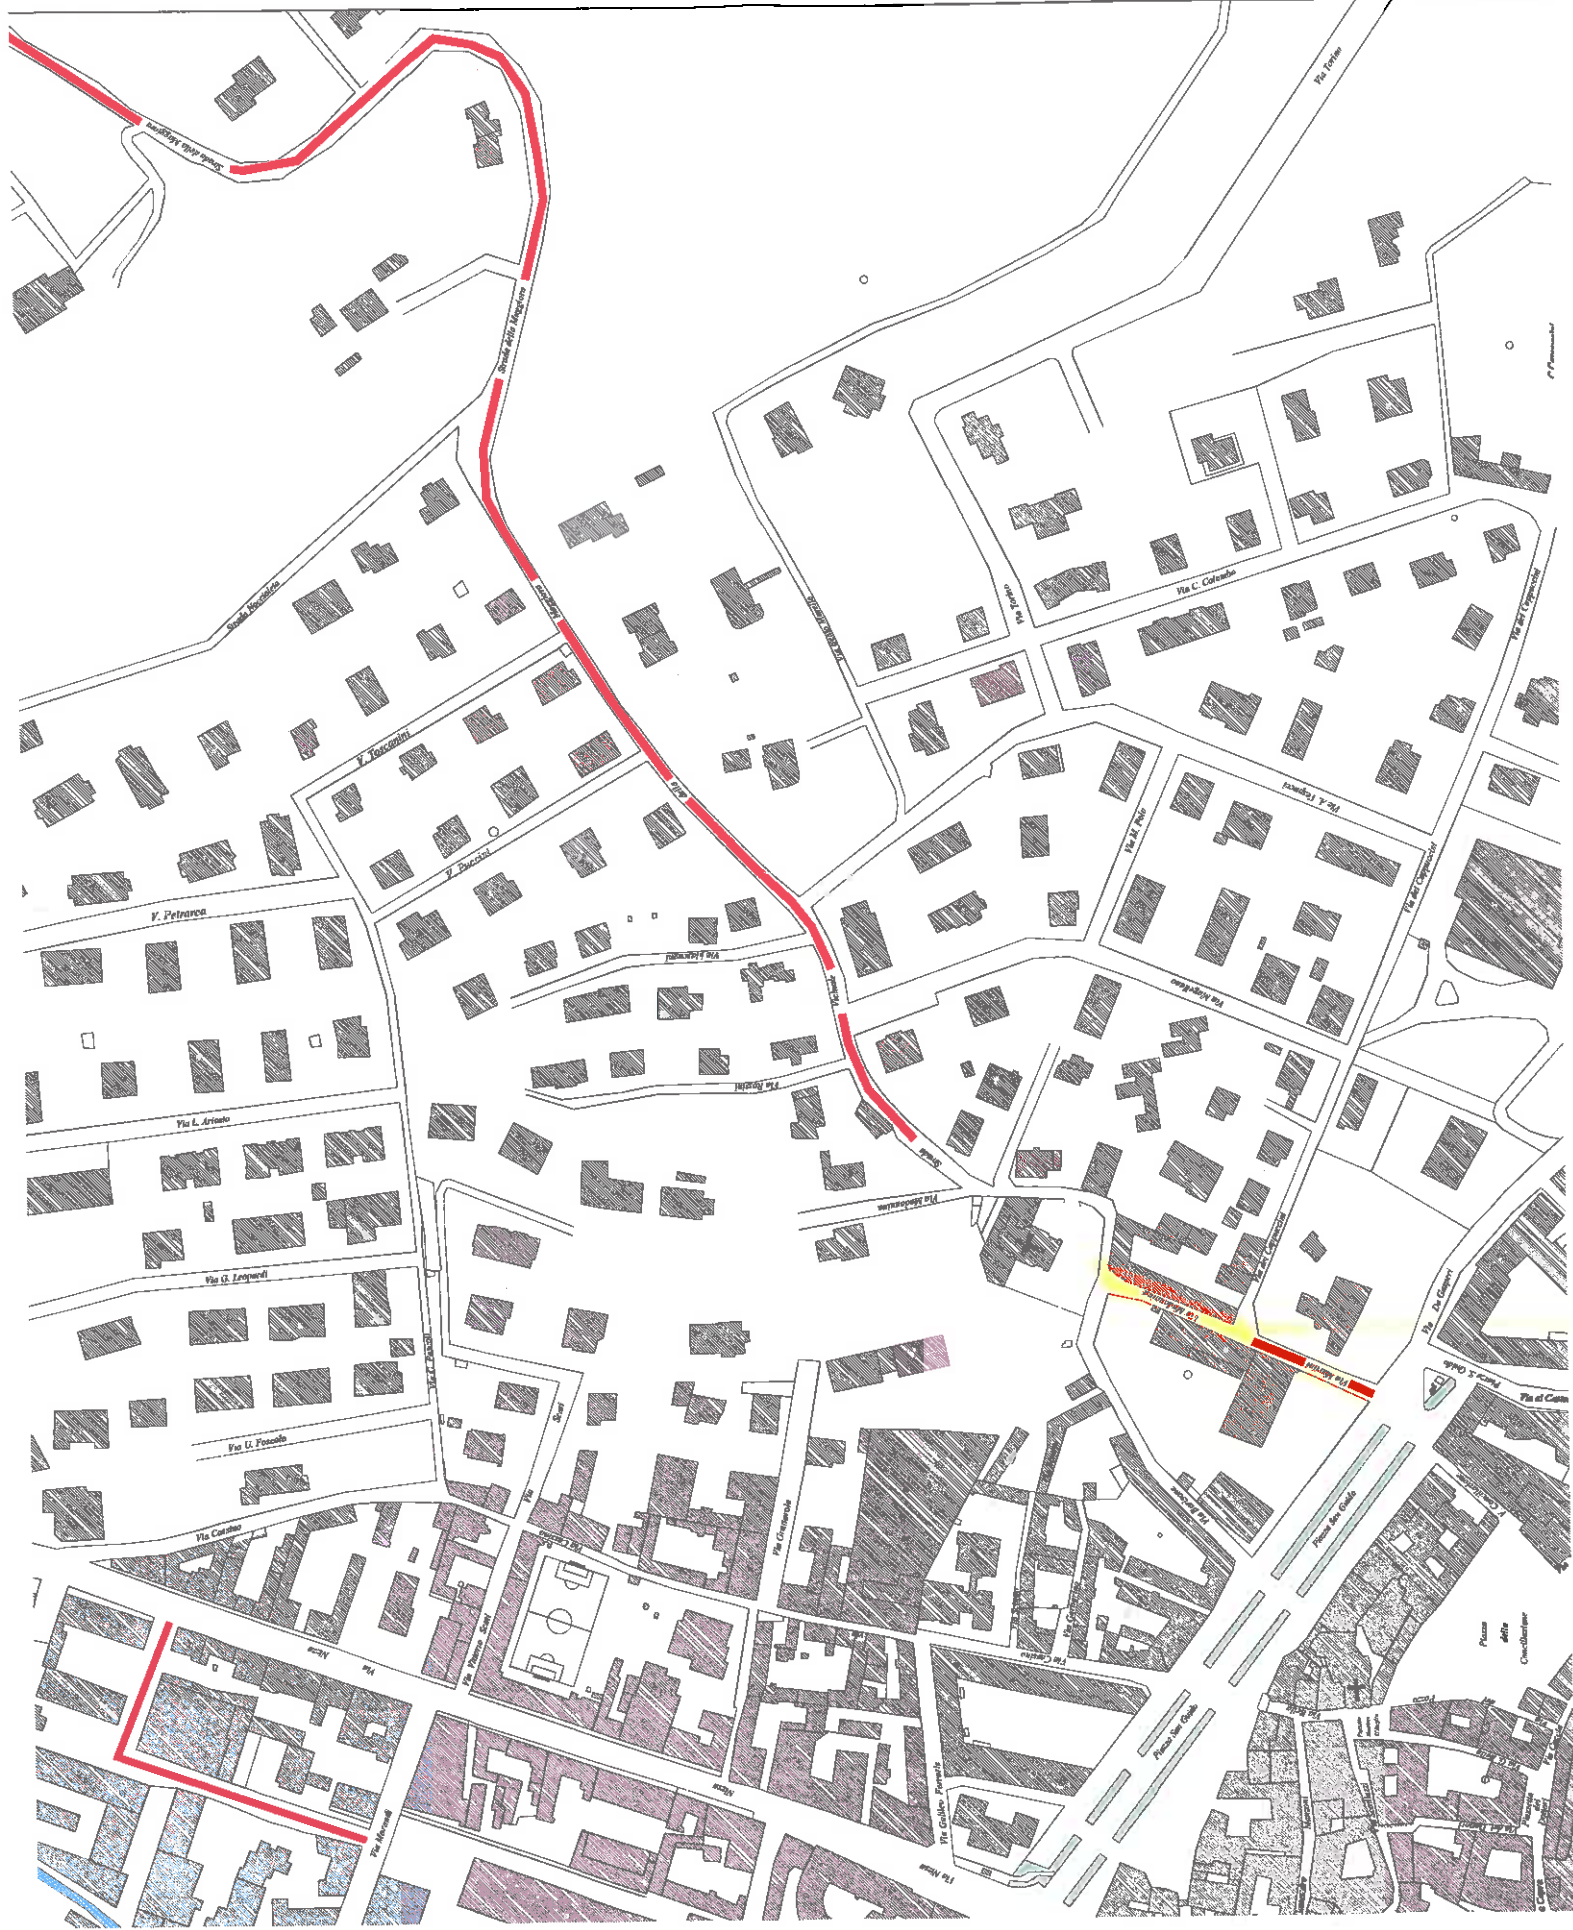

COMUNE
DI
ACQUI TERME

INDICAZIONE
DELLE AREE
DI INTERVENTO





ZONA
NORD-EST

ASFALTI

Scala 1:2000

VIA MAPONINA
(VIA MARTINI)

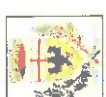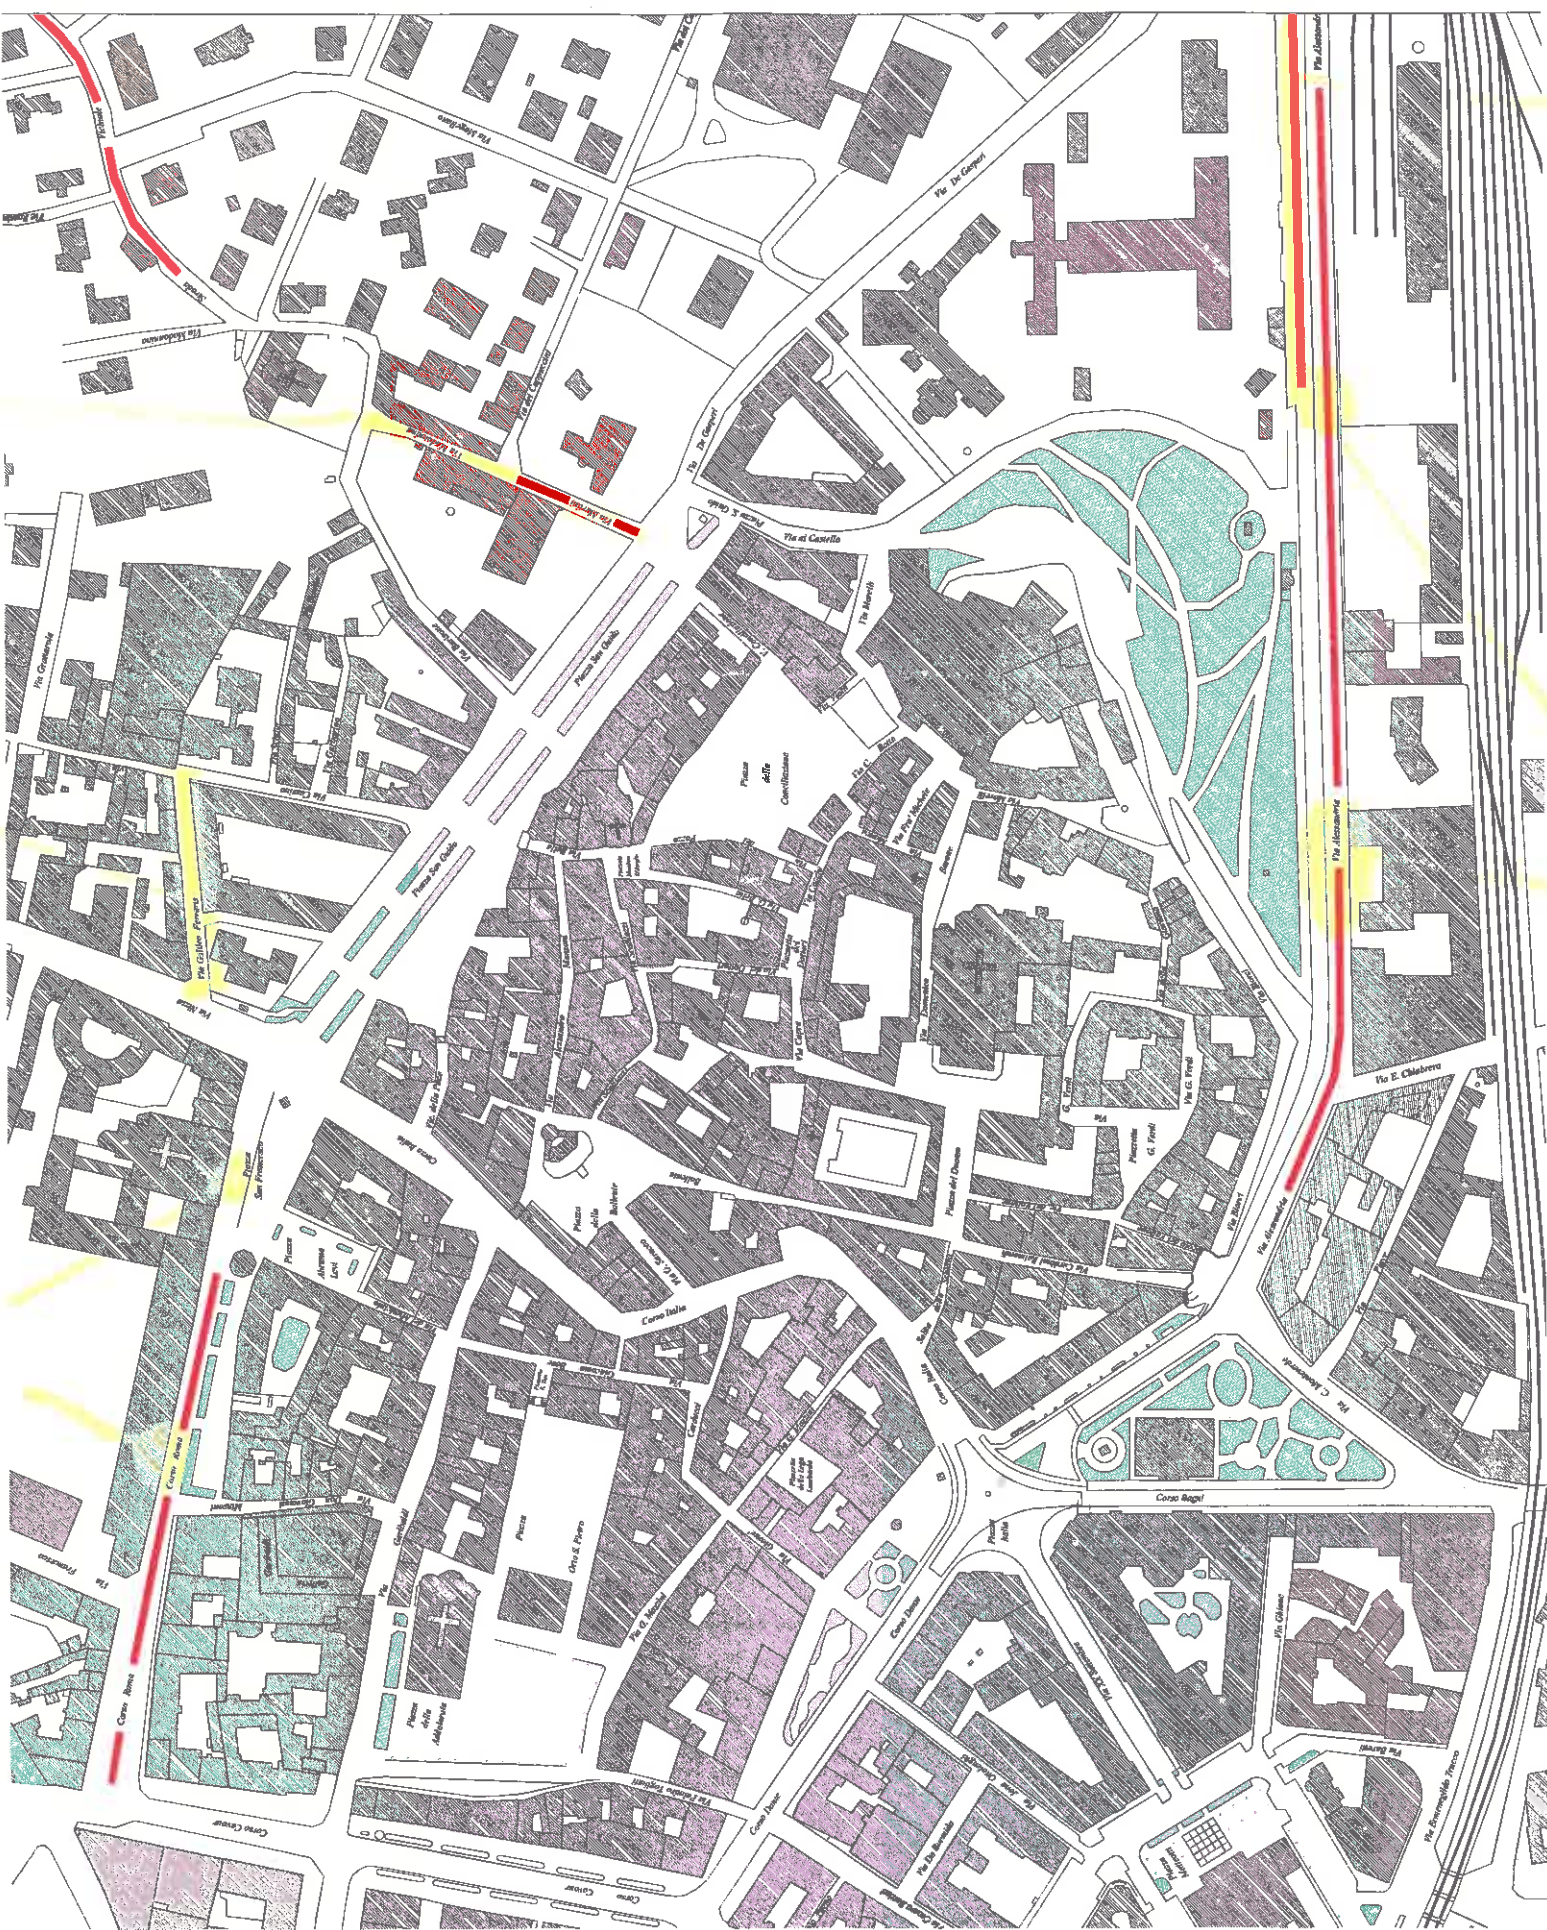

COMUNE
DI
ACQUI TERME

INDICAZIONE
DELLE AREE
DI INTERVENTO

CENTRO
STORICO

ASFALTI

SOTTOSASSO DI VIA
TRANCHINO

Scala 1:2000


VIA MARCONI
(C. di A. A. B. T. N.)

VIA G. FERRARIS

CORSO ROMA

VIA ALESSANDRIA

CONTROVIAE
VIA ALESSANDRIA

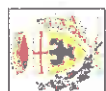


COMUNE
DI
ACQUI TERME

INDICAZIONE
DELLE AREE
DI INTERVENTO




ZONA
OVEST

Scala 1:2000

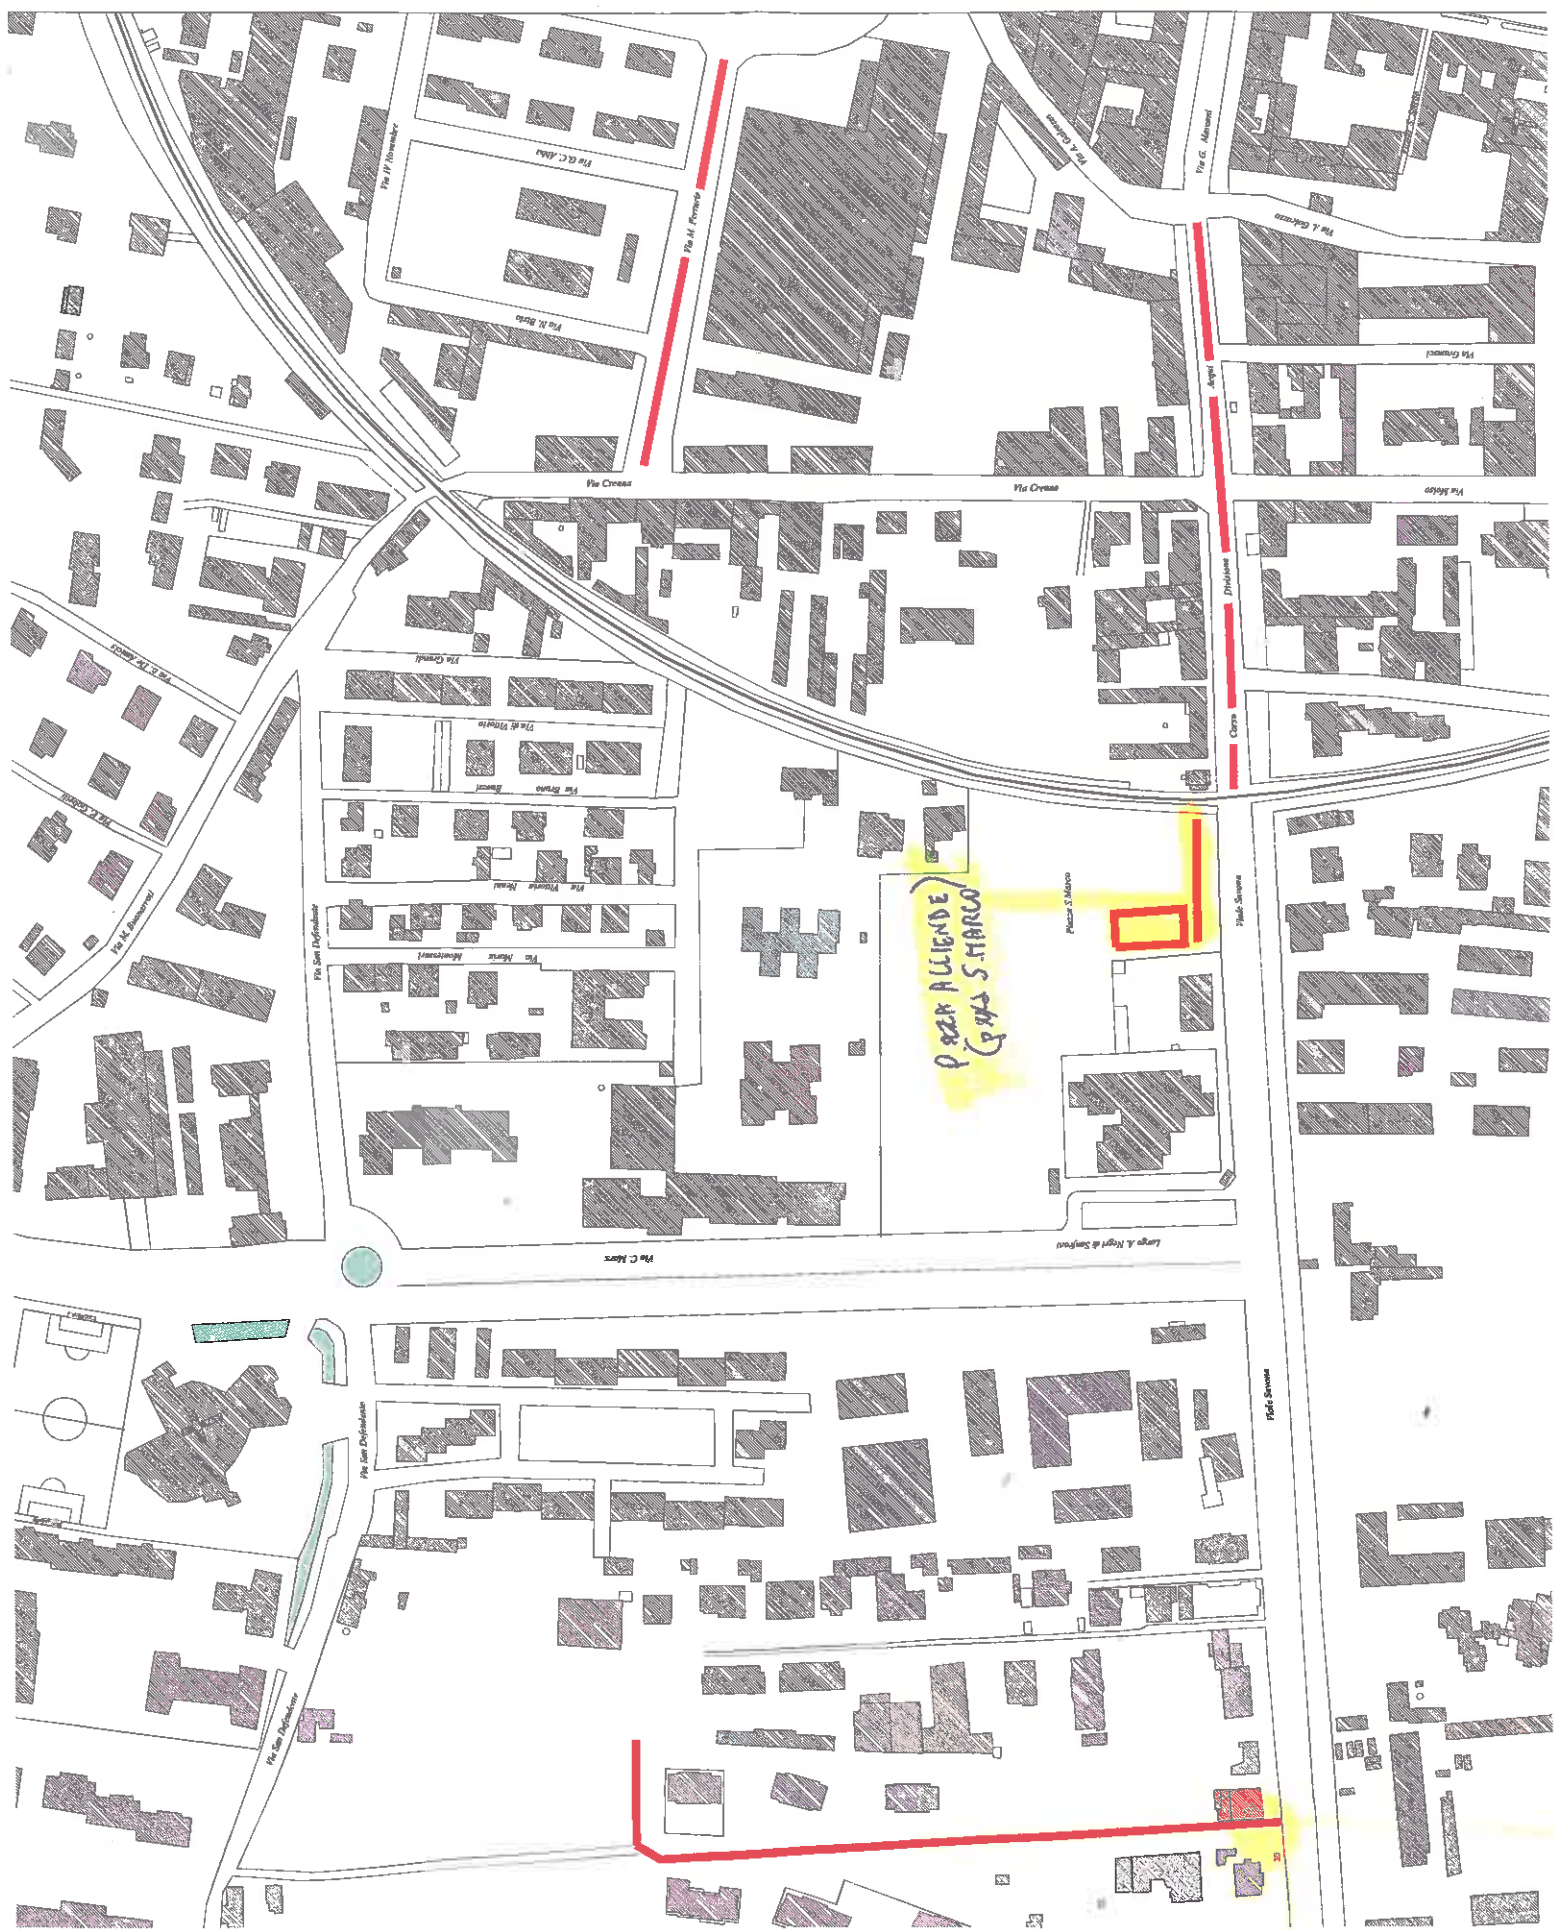

VIA TORNICELLI

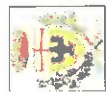

COMUNE
DI
ACQUI TERME


INDICAZIONE
DELLE AREE
DI INTERVENTO



ZONA
OVEST

ASFALTI

Scala 1:2000

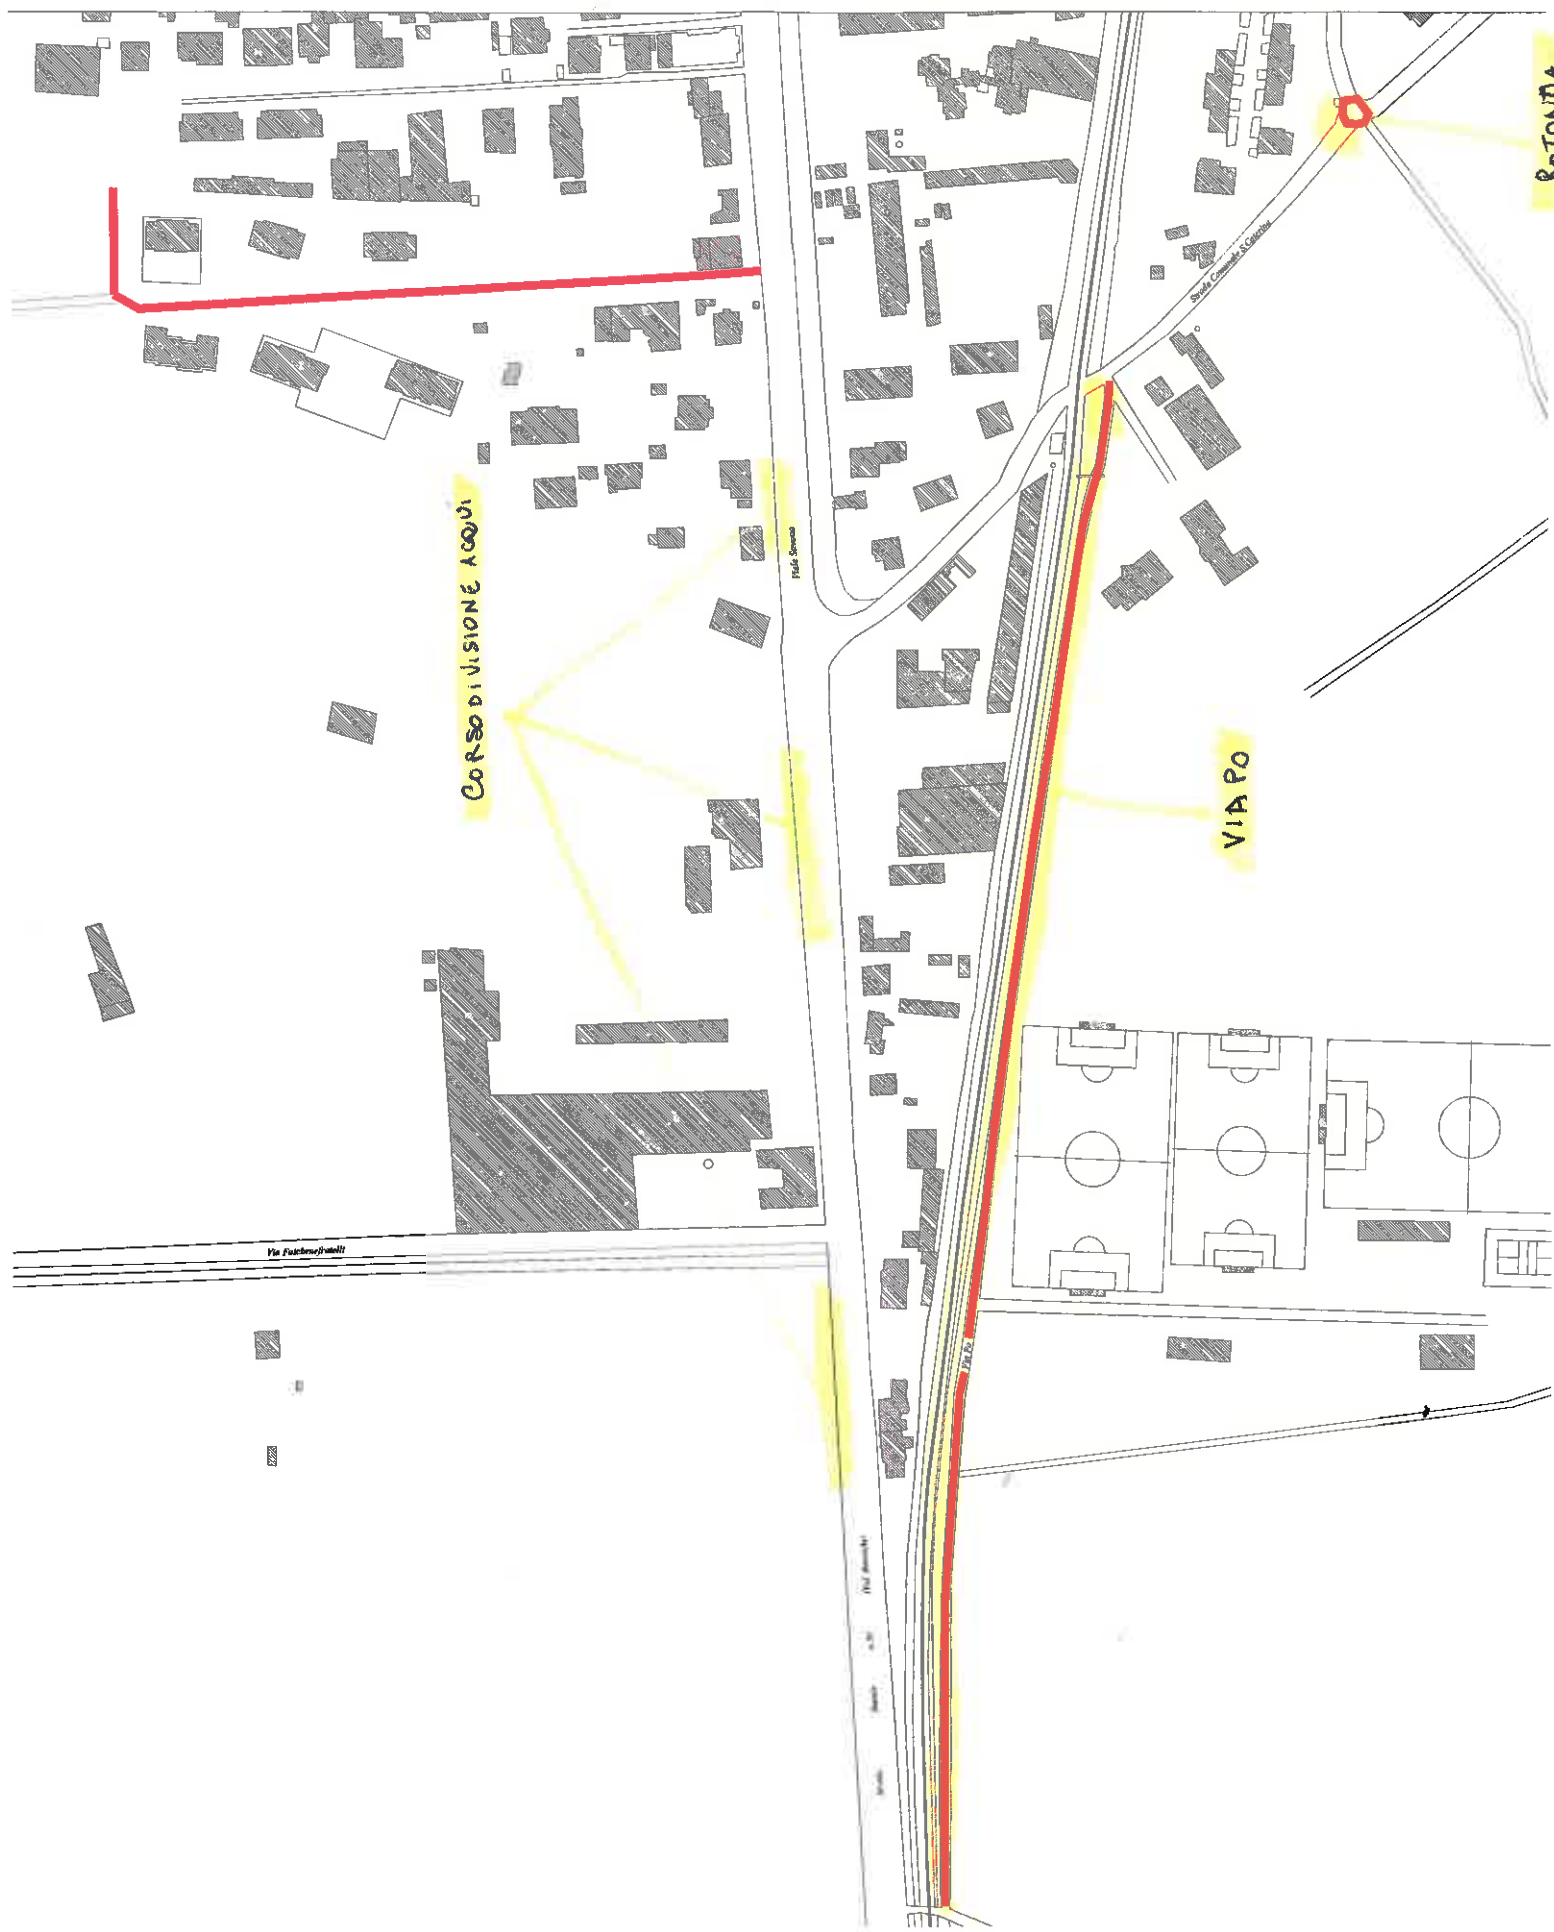

CORSO DIVISIONE ACQUI

VIA PO

ROTONDA

TRA VIA CAP. VERRINI
E VIA S. CATERINA


Via Fattorioli

Via Fattorioli

Via Cap. Verrini

Via S. Caterina

VIA MAESTRI DEL LAVORO

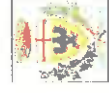

COMUNE
DI
ACQUI TERME


INDICAZIONE
DELLE AREE
DI INTERVENTO




ZONA NORD

ASFALTI

Scala 1:2000

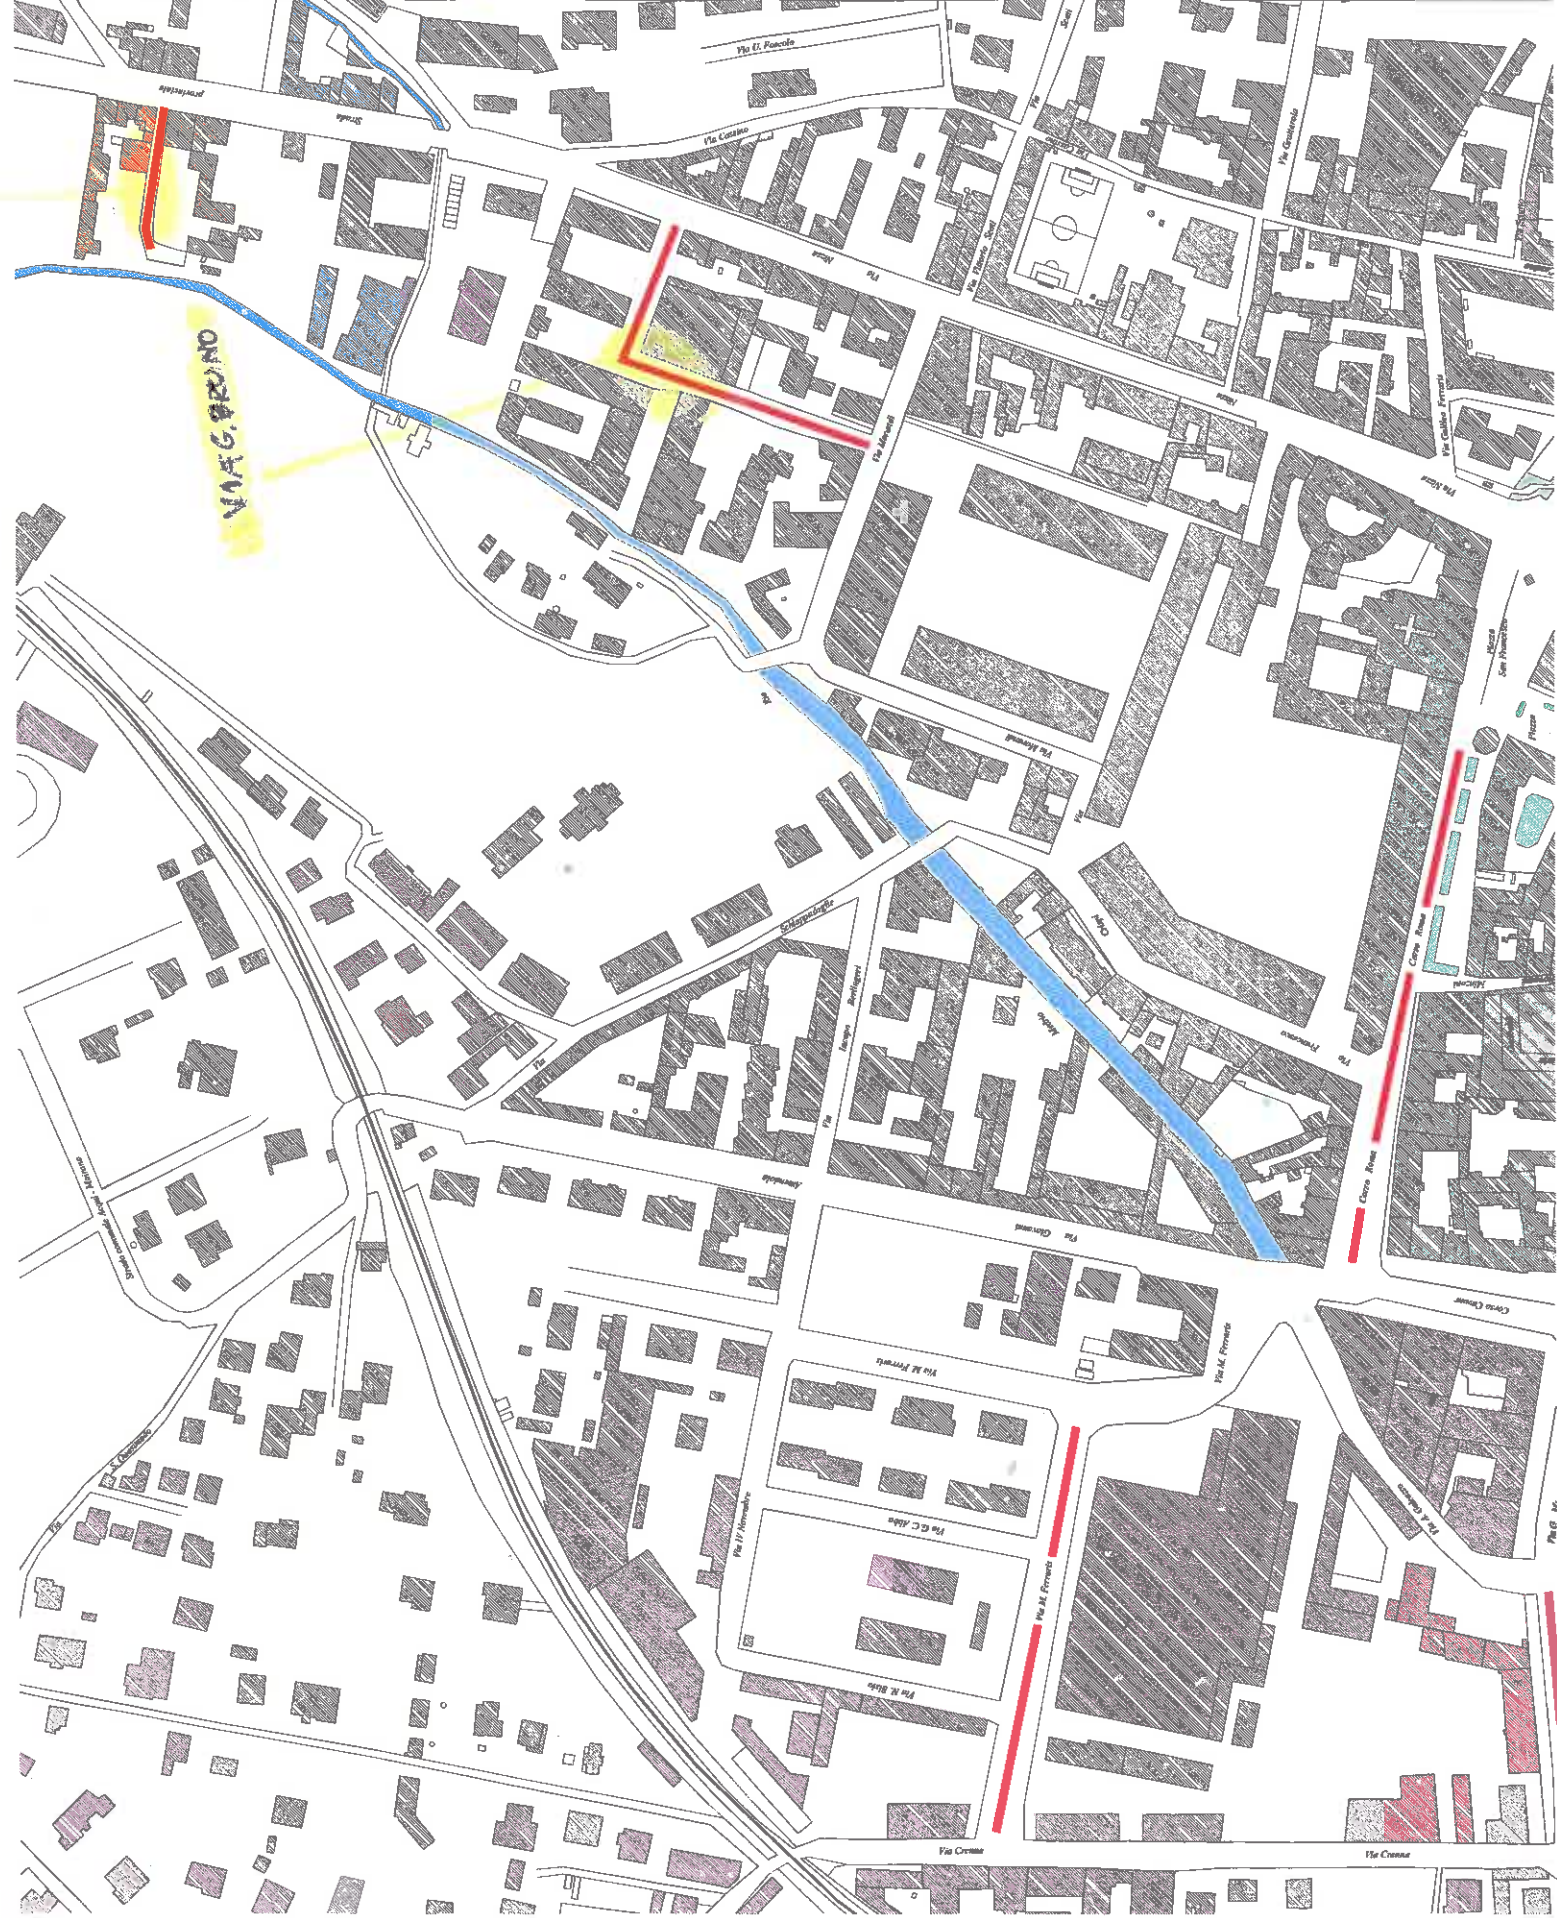

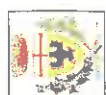


COMUNE
DI
ACQUI TERME

INDICAZIONE
DELLE AREE
DI INTERVENTO




ZONA SUD

ASFALTI

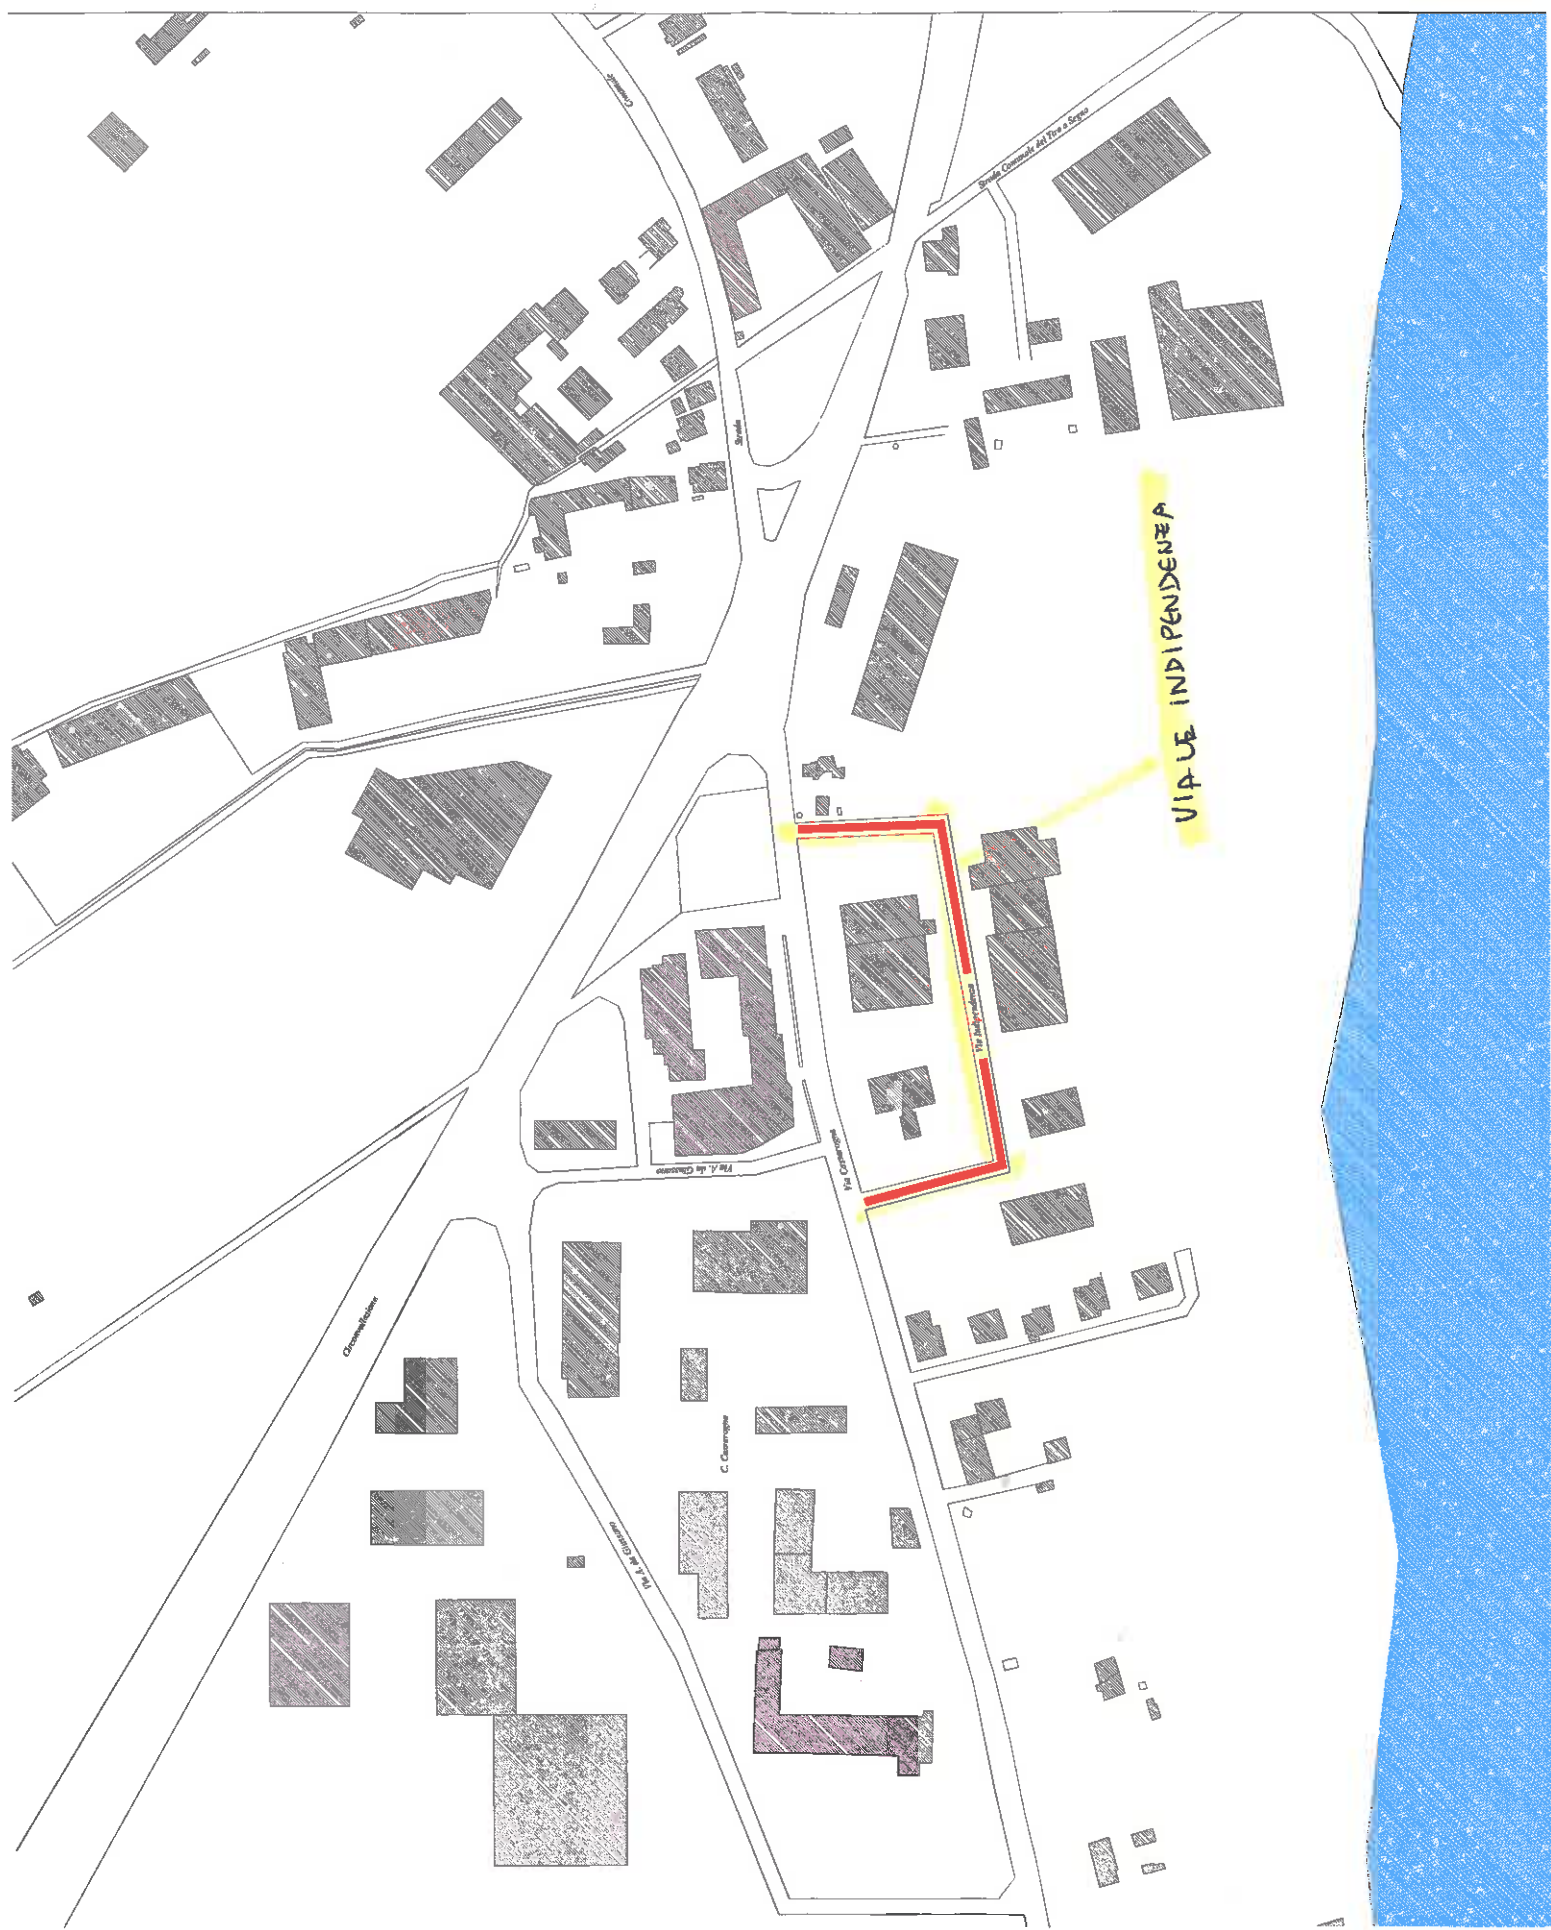

Scala 1:2000

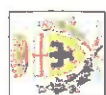

COMUNE
DI
ACQUI TERME

INDICAZIONE
DELLE AREE
D'INTERVENTO



ZONA SUD

ASPACTI


VIA ROMITA

Scala 1:2000

P.ZZA LE VIA COITO
VIA S. MARTINO

VIA MORONDO



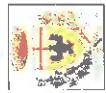

COMUNE
DI
ACQUI TERME

INDICAZIONE
DELLE AREE
DI INTERVENTO



ZONA SUD
ZONA BAGNI

ASFALTI

Scala 1:2000



VIP DEGLI STABILIMENTI