




SEZIONE TIPO FUORI
DALLA SEDE VIARIA

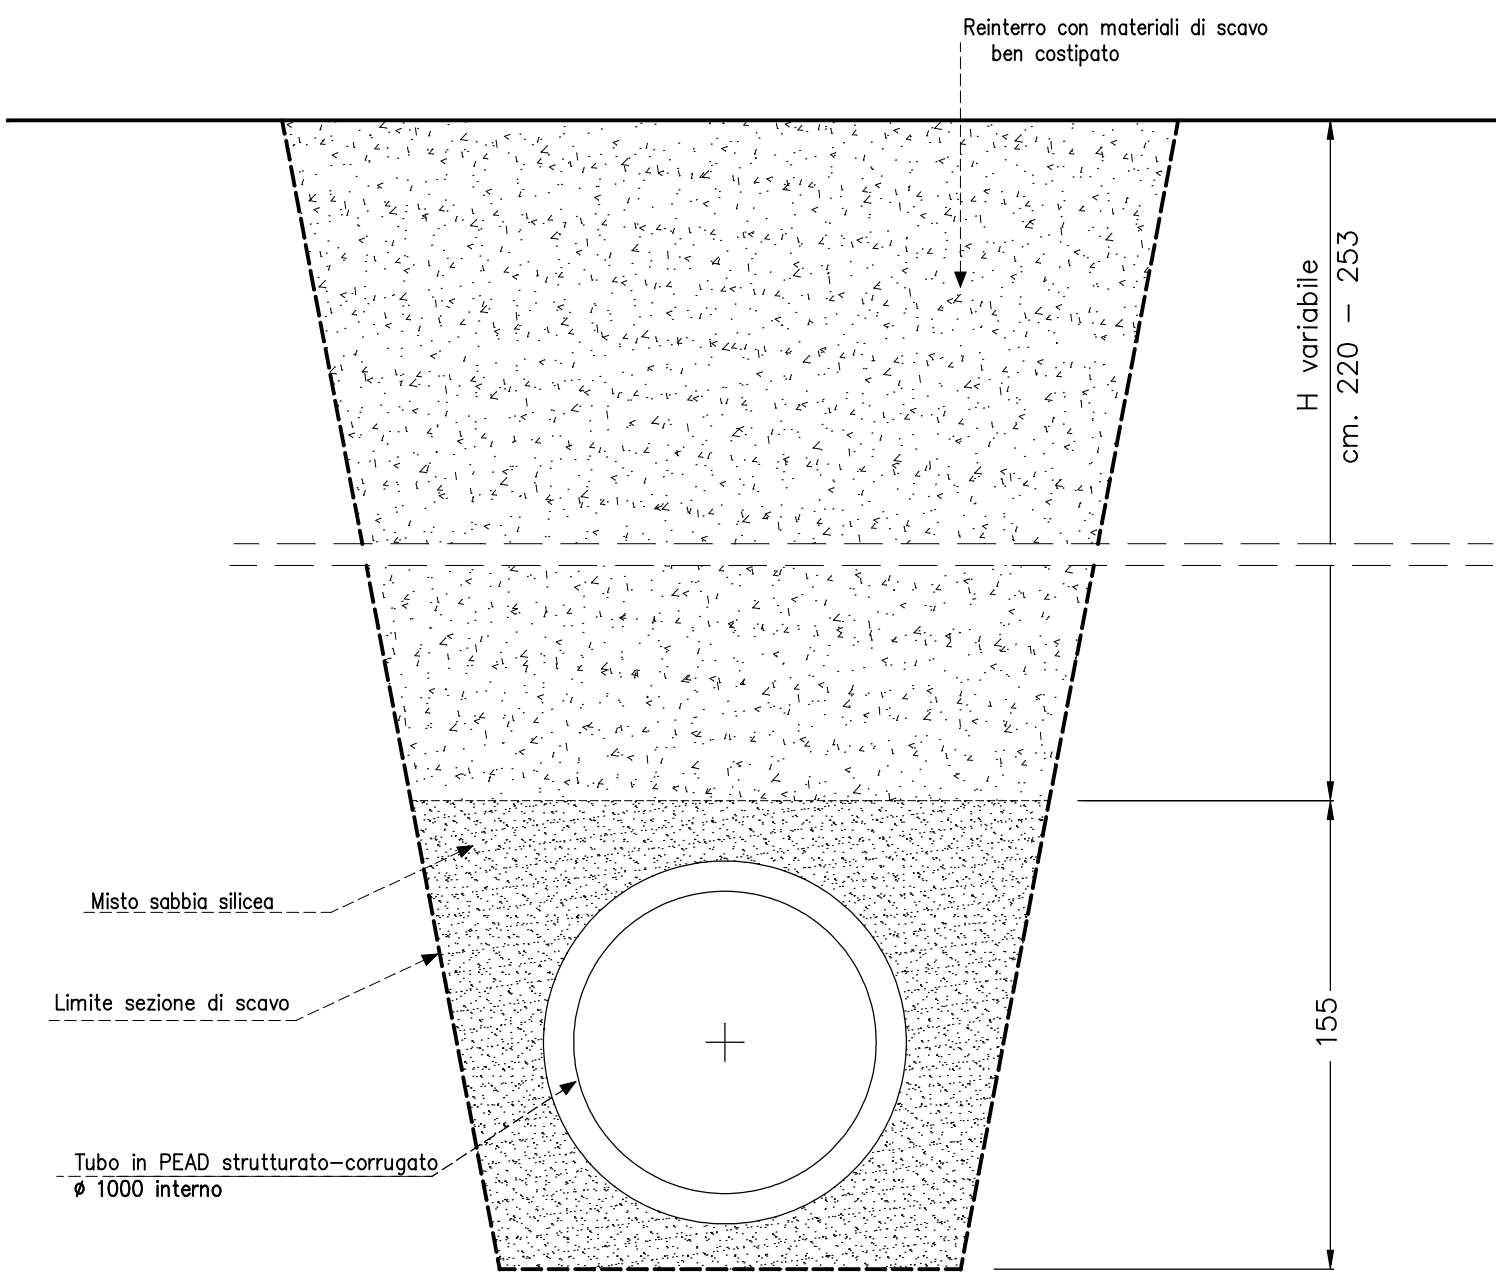


SEZIONE TIPO SEDE VIARIA

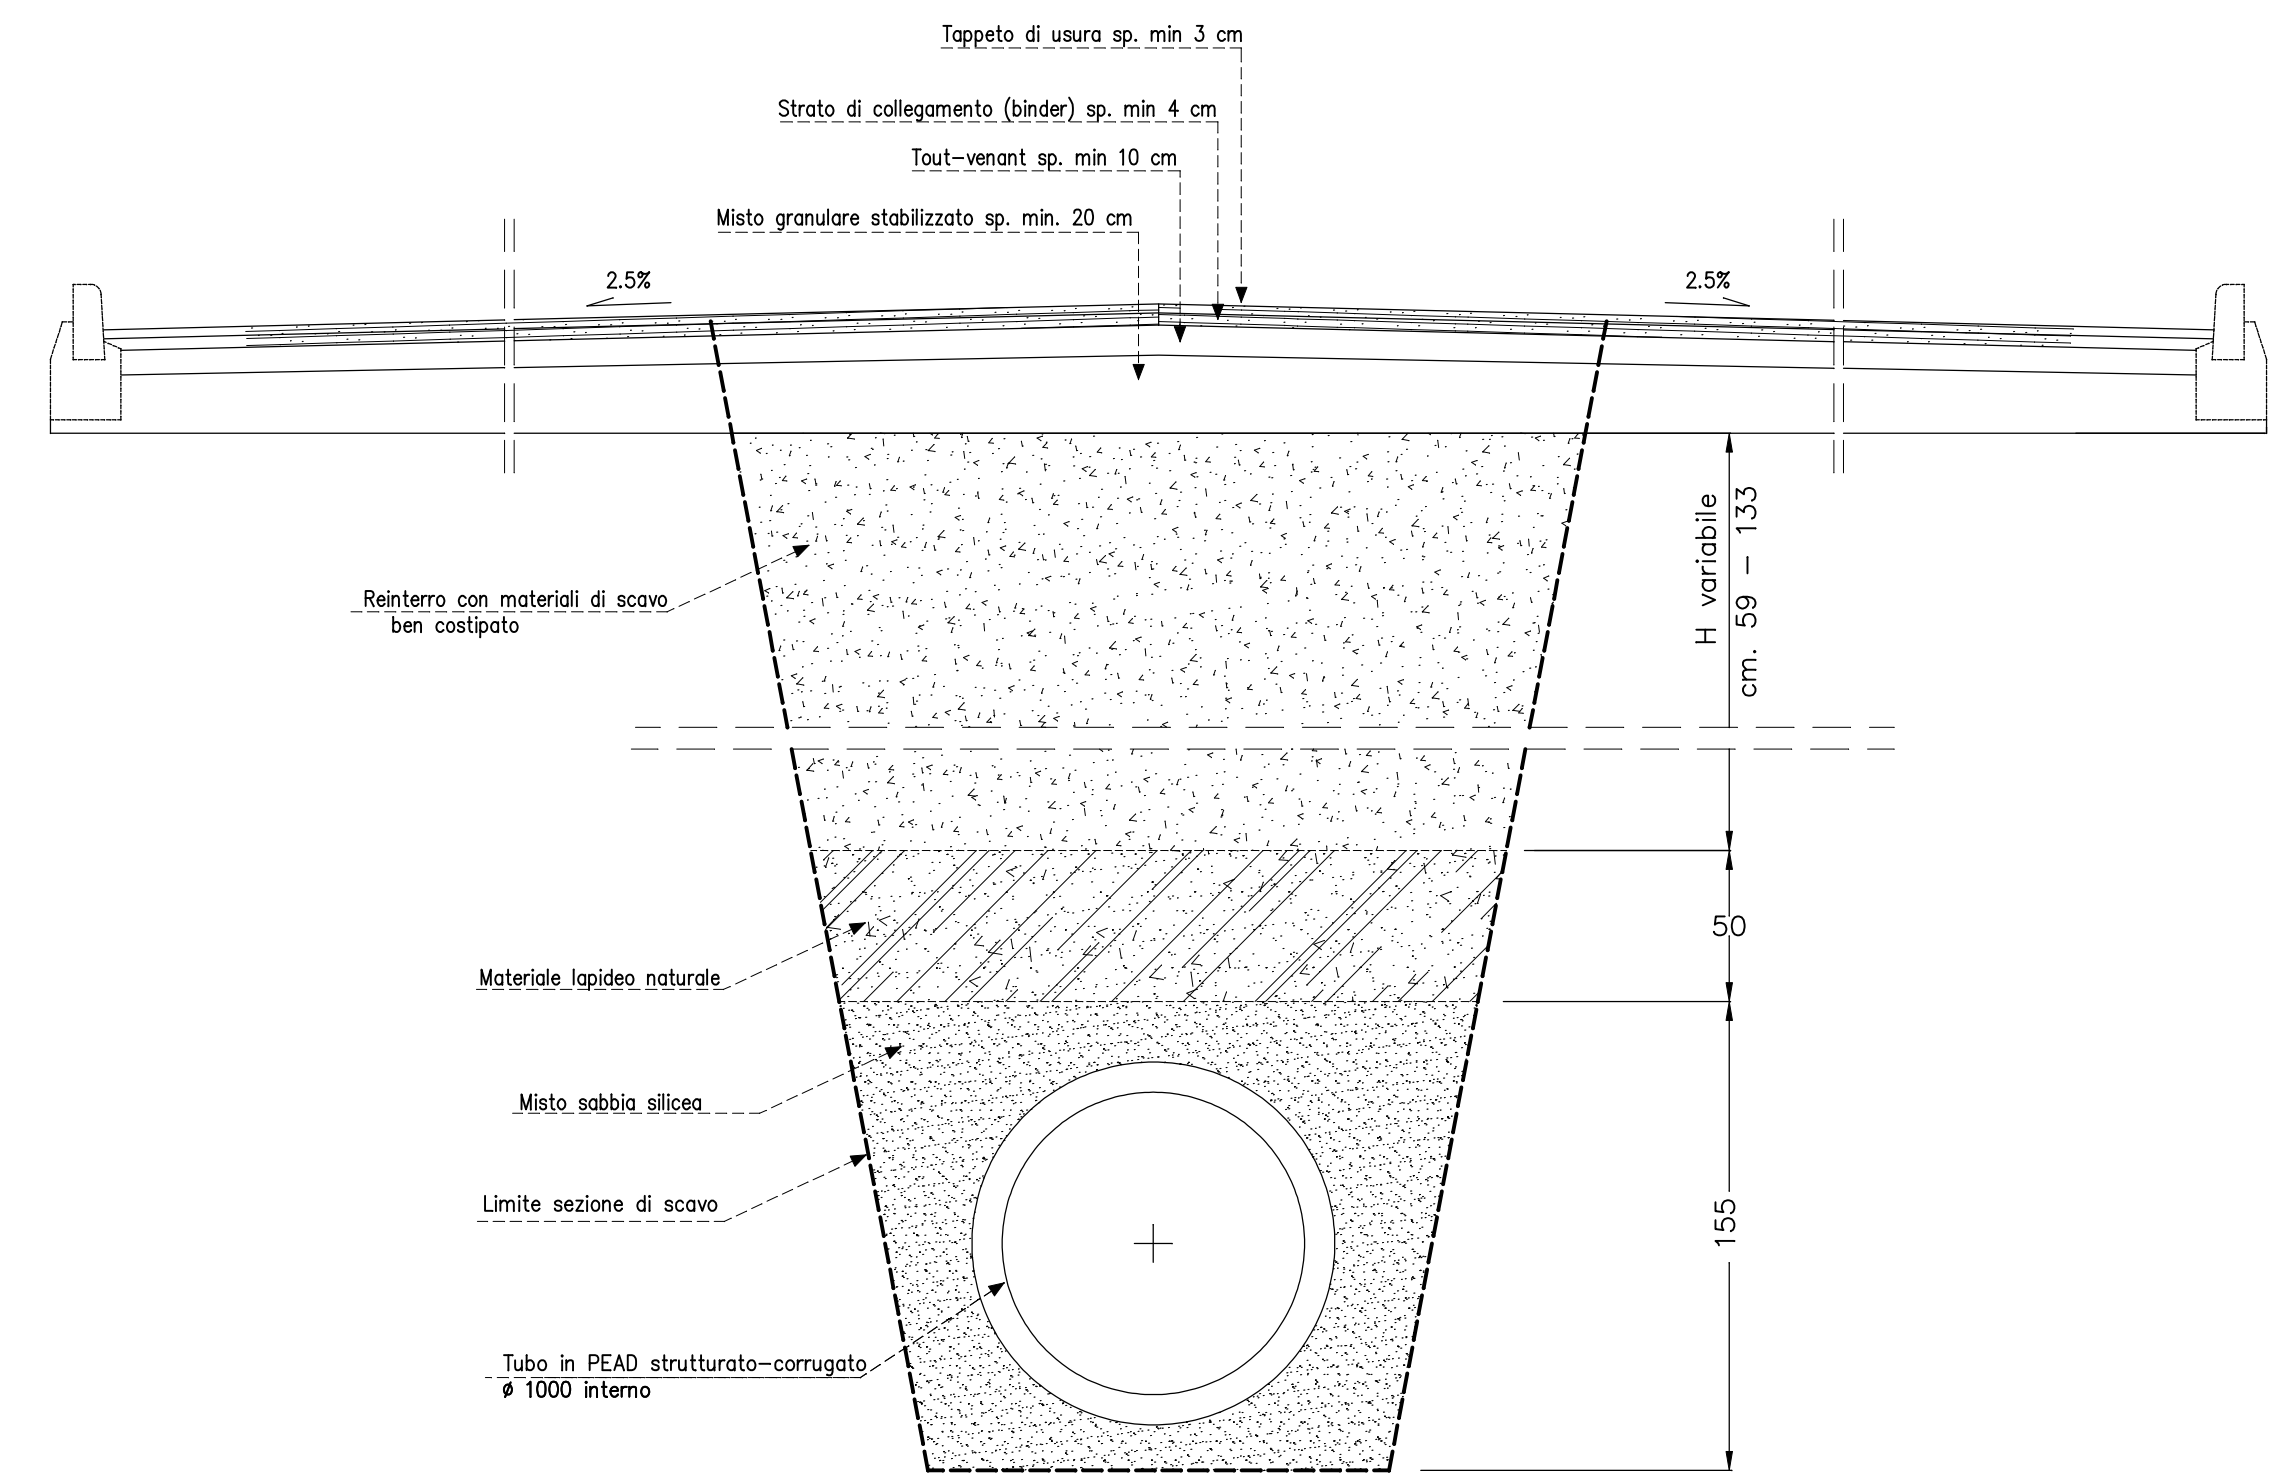


SEZIONE TIPO CON
POZZETTO D'ISPEZIONE

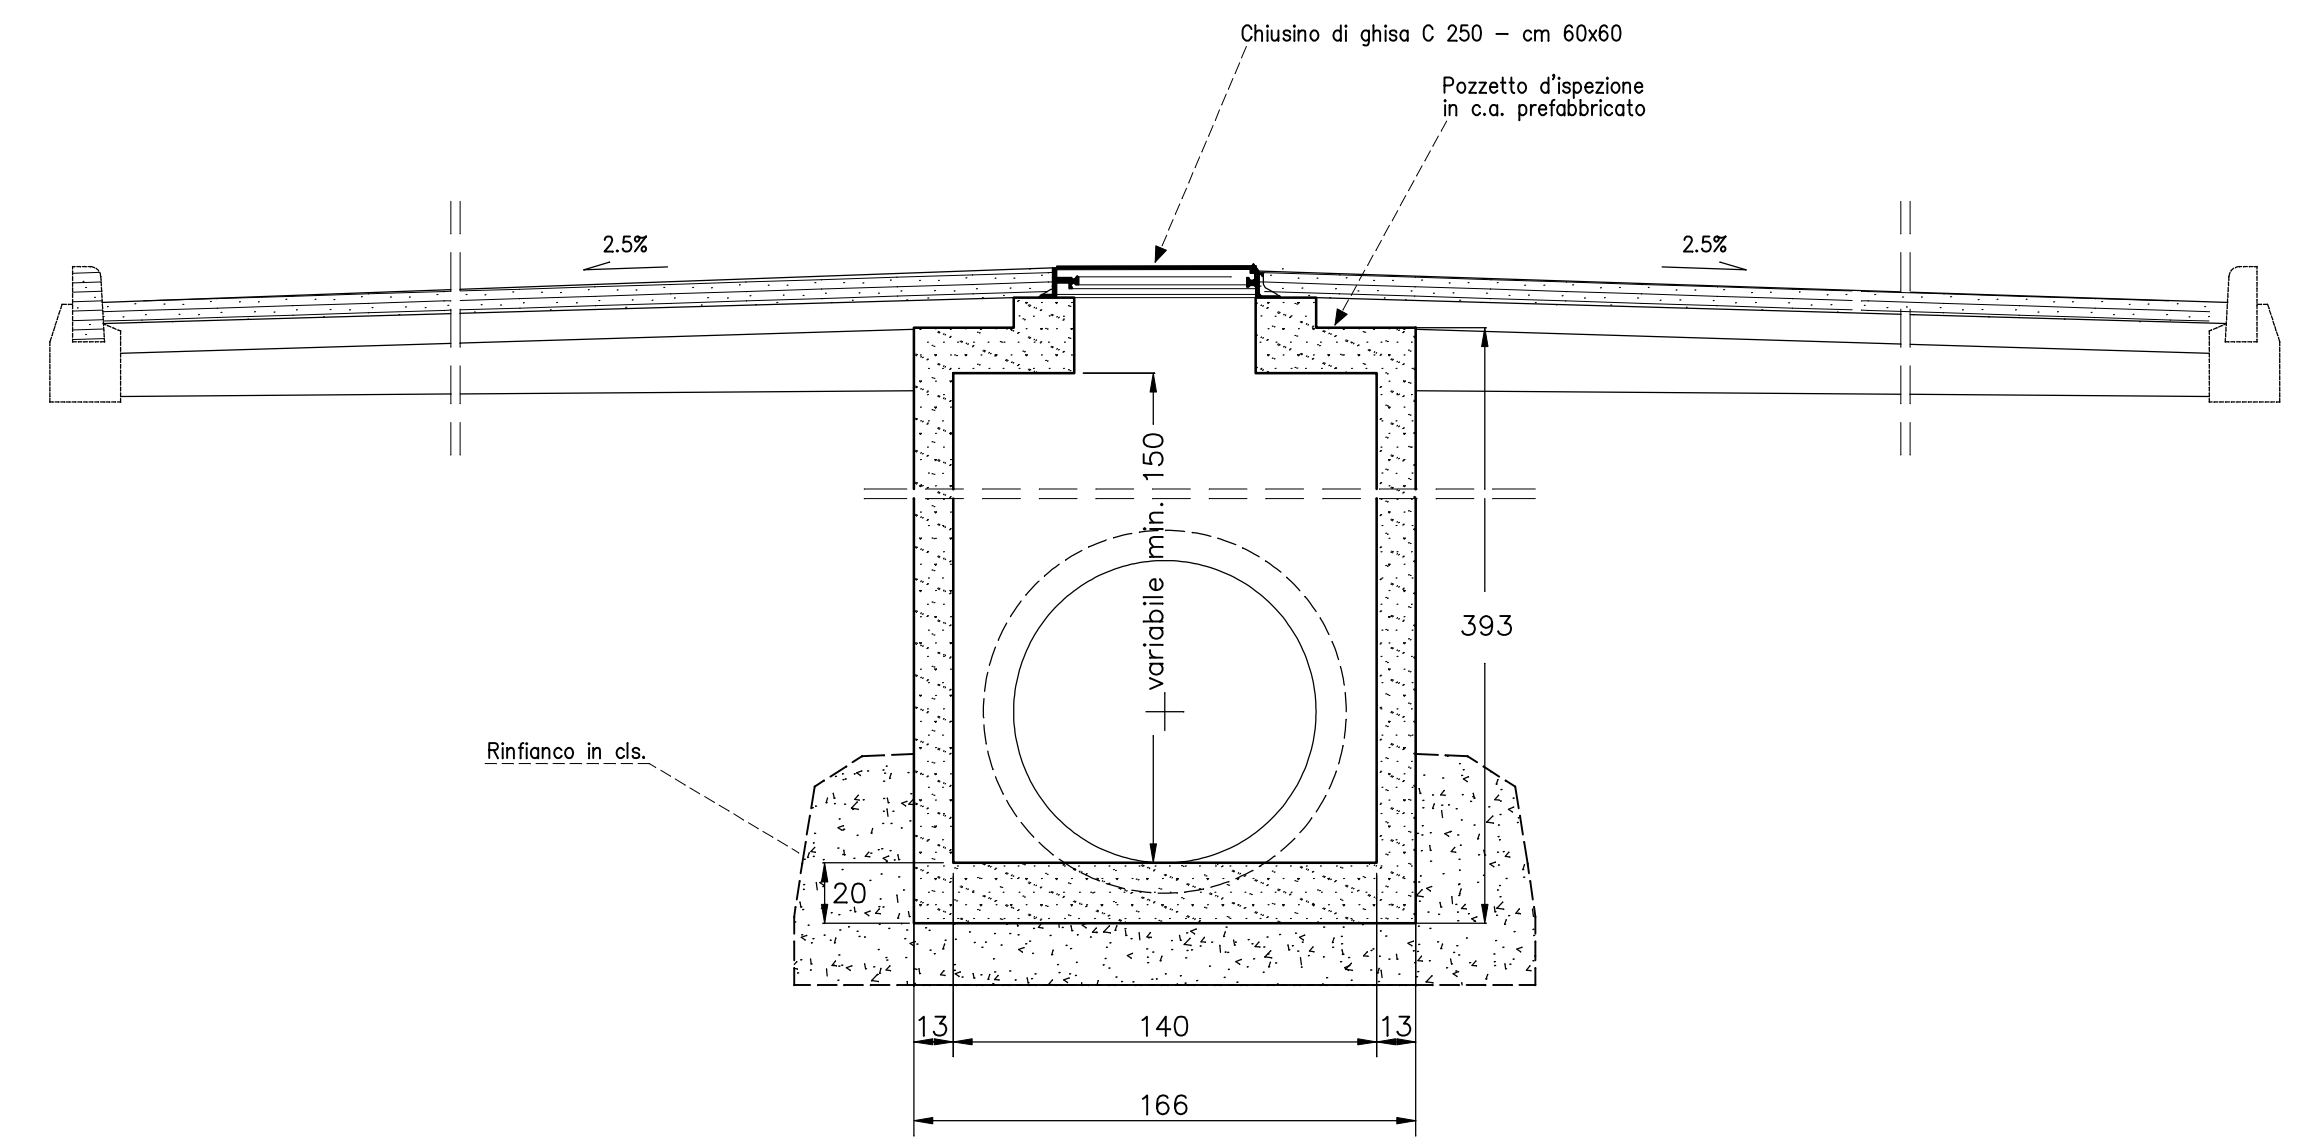

PARTICOLARE Scala 1:100
(RIPRISTINO SCARPATA)

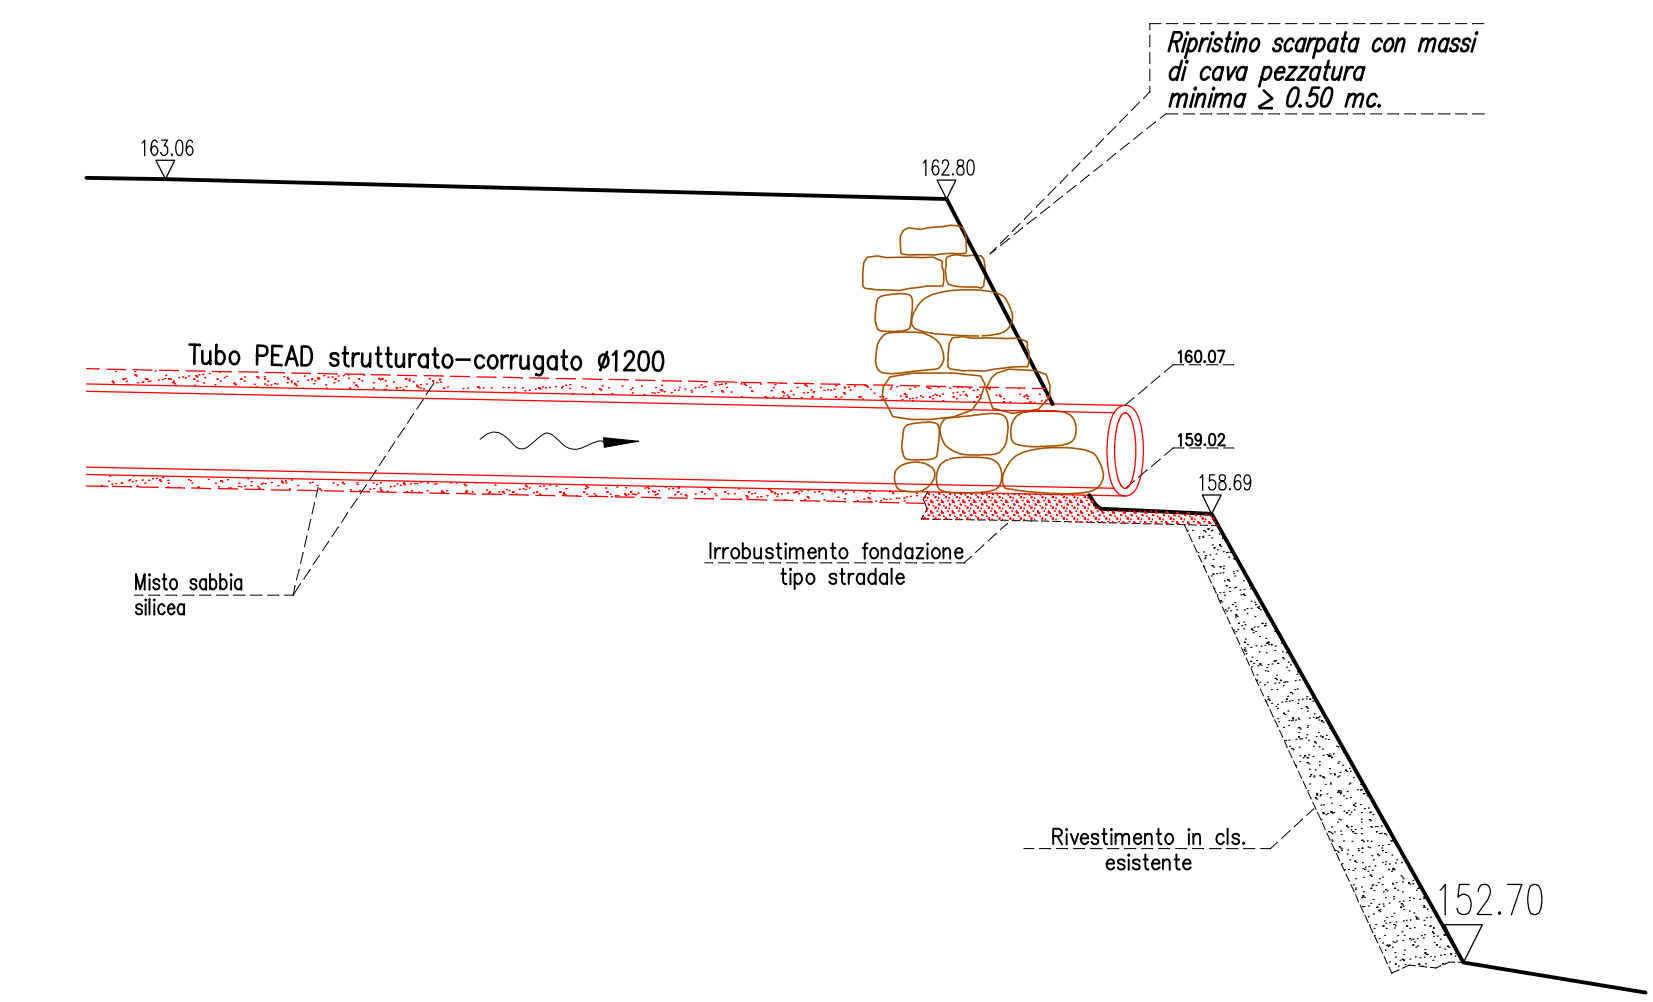

FIUME
BORMIDA

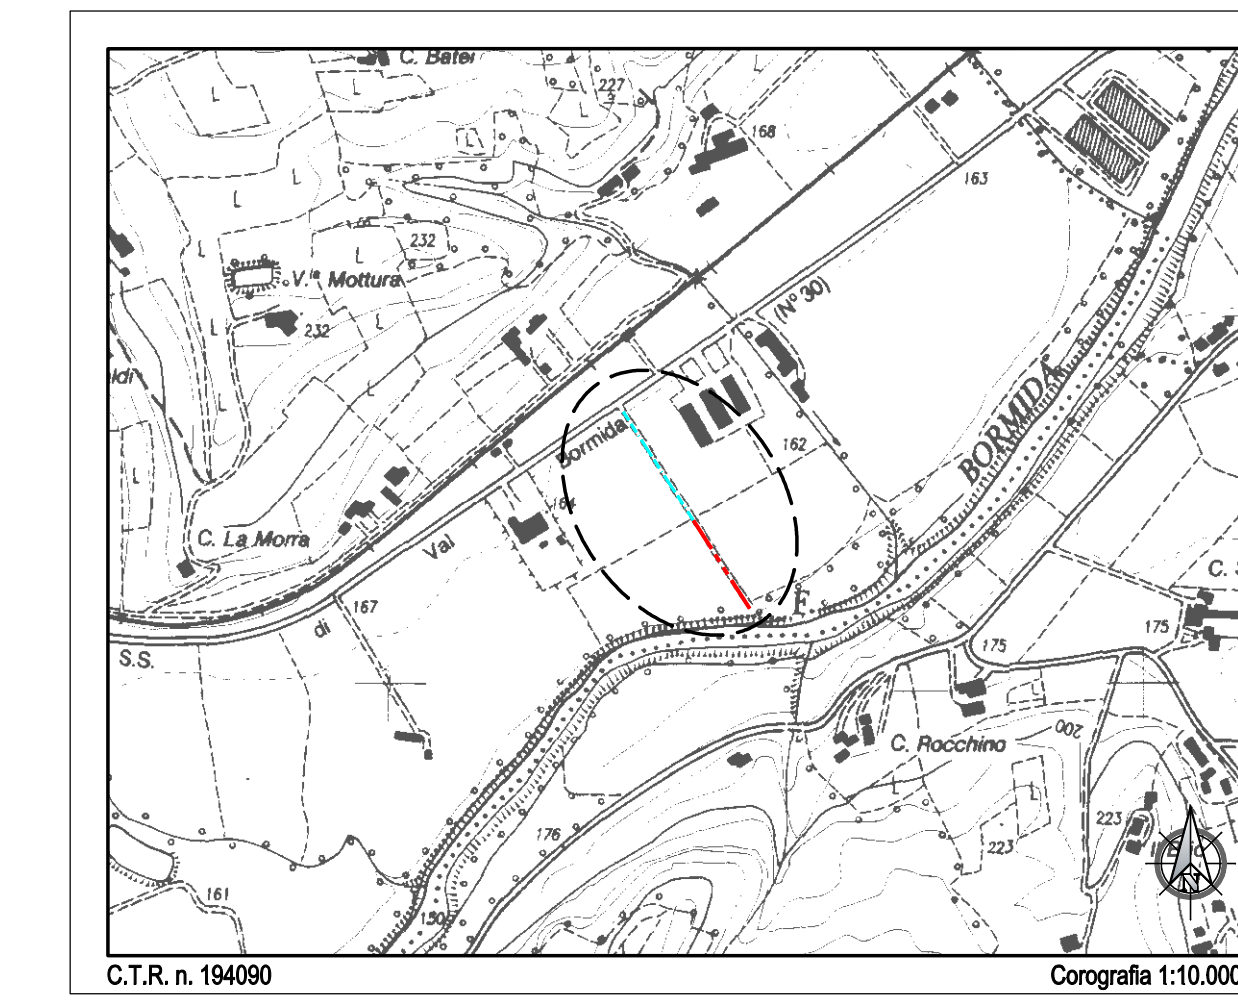

PROGETTO ESECUTIVO

INDICE		REVISIONI		CITY ENGINEERING	
0	MAG. 2018	EMMISSIONE DISEGNO DI PROGETTO		ELABORATO	VERIFICATO
Regione Piemonte Provincia di Alessandria COMUNE DI BISTAGNO					
RIPRISTINO CONDOTTA REGIMAZIONE ACQUE BIANCHE PROVENIENTI DALLA COLLINA DI ZONA CARTESIO (Primo e secondo lotto) (Stato di progetto) In Comune di BISTAGNO (AL)			DIS. TAV. 6		
PARTICOLARI RIPRISTINI E POZZETTO D'ISPEZIONE - C.T.R.			INDICE SCALA: Vedi disegno SOSTITUISCE IL SOSTITUITO DAL		

Il presente disegno è di proprietà aziendale. La Società tubolare i propri diritti a termine di legge.