
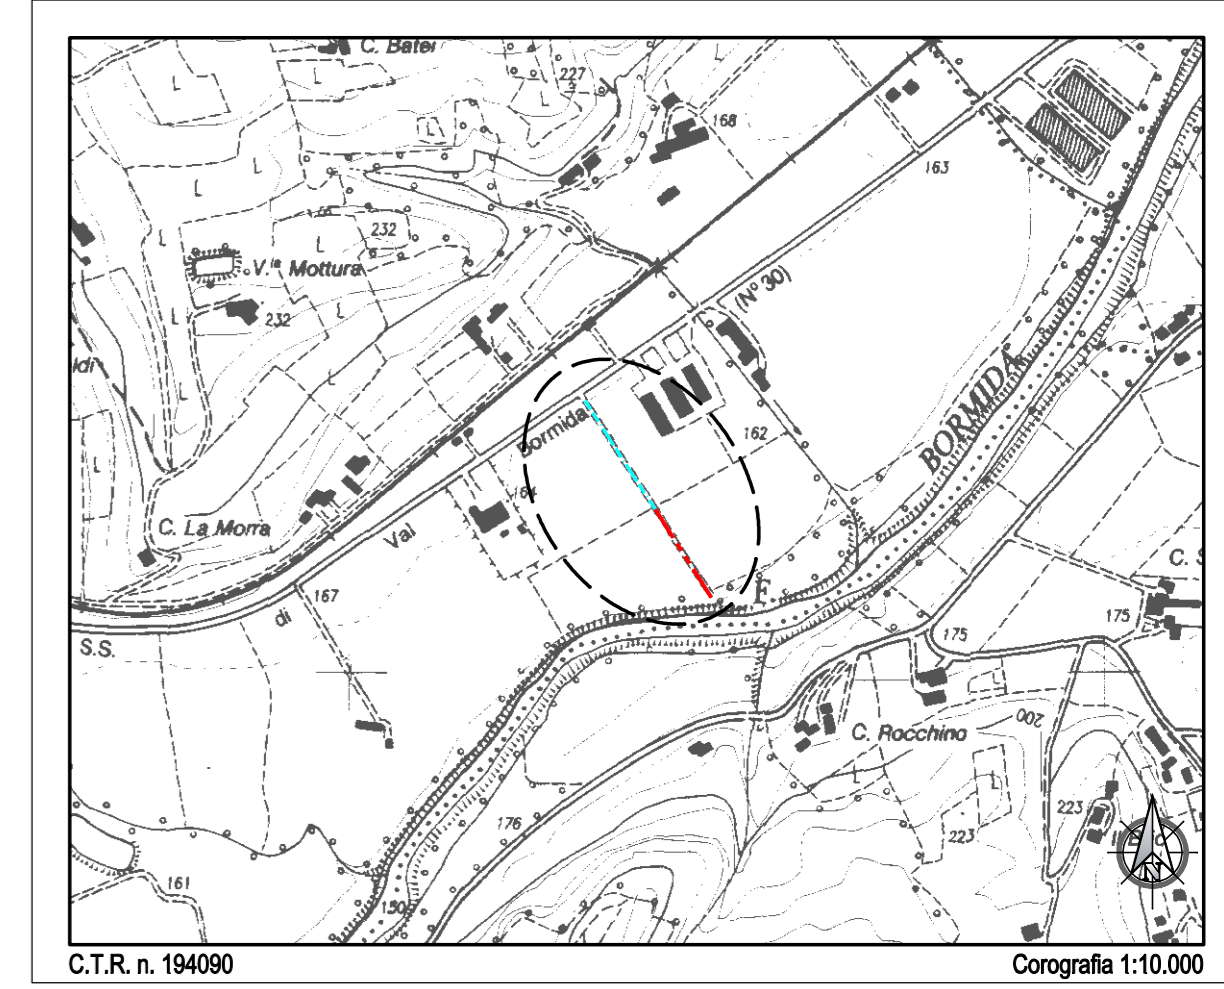


PROFILO FOGNATURA Scala 1:200

CODICE PUNTO		4	5	Pozzetto	6	7
DISTANZE	PARZIALI		40.84			
	PROGRESSIVE	170.55	211.39	240.01	270.43	308.65
QUOTE	TERRENO	164.51	164.43	164.00	163.34	
	SCORRIMENTO	162.71 161.66	160.98	160.39	159.76	159.02 162.80
PROFONDITA' DI SCAVO		1.96 2.91	3.65	4.03	3.76	3.98

Pavimentazione in asfalto

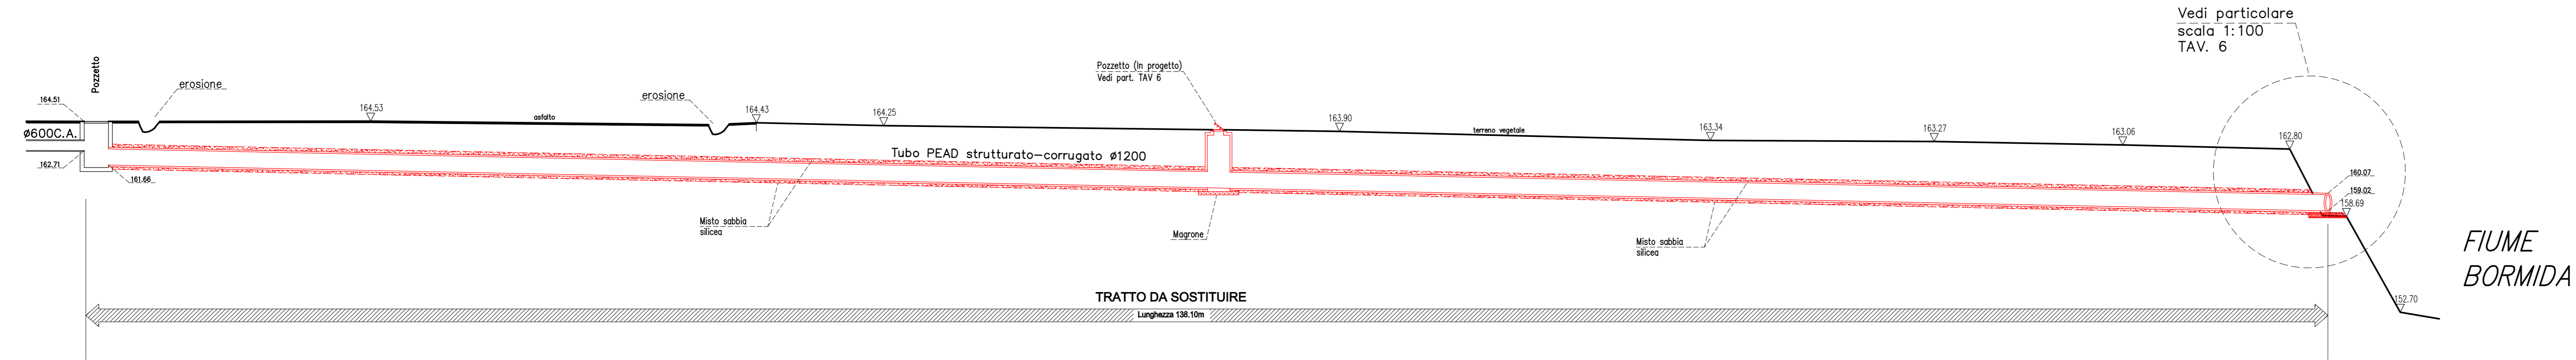

PROGETTO ESECUTIVO

INDICE	DATA	REVISIONI	ELABORATO	VERIFICATO	APPROVATO
0	MAG. 2018	EMMISSIONE DISEGNO DI PROGETTO	GIN		
Regione Piemonte Provincia di Alessandria COMUNE DI BISTAGNO					
RIPRISTINO CONDOTTA REGIMAZIONE ACQUE BIANCHE PROVENIENTI DALLA COLLINA DI ZONA CARTESIO (Primo e secondo lotto) (Stato di progetto) In Comune di BISTAGNO (AL)			DIS. TAV. 5 INDICE 0 SCALA: Vedi disegno SOSTITUISCE IL SOSTITUITO DAL		
PROFILO FOGNATURA - C.T.R.					

Il presente disegno e' di proprieta' aziendale - La Societa' tutelera' i propri diritti a termine di legge.