


LEGENDA


- AREE PER ATTIVITA' PRODUTTIVE**
- AREE PER IMPIANTI TECNOLOGICI N.T.A., art.19bis
 - AREE ED EDIFICI ESISTENTI CHE SI CONFERMANO NELLA LORO UBICAZIONE, D2 N.T.A.,art.32
 - VINCOLO PAESISTICO AMBIENTALE N.T.A., art.41
- STANDARD URBANISTICI**
- AREE DESTINATE ALLA VIABILITA' ESISTENTI; N.T.A.,art.42
 - AREE DESTINATE ALLA VIABILITA' IN PROGETTO;
 - PRINCIPALI CORSI D'ACQUA E RELATIVE FASCE DI RISPETTO, N.T.A.,art.40
 - METANODOTTI
 - ELETTRODOTTI
- PERIMETRAZIONI RELATIVE AL COMMERCIO**
- Esercizi commerciali
- ZONIZZAZIONE GEOLOGICA**
- CLASSE II.b.1 - art.7
 - CLASSE II.b.2 - art.7
 - CLASSE III.a.2 - art.8

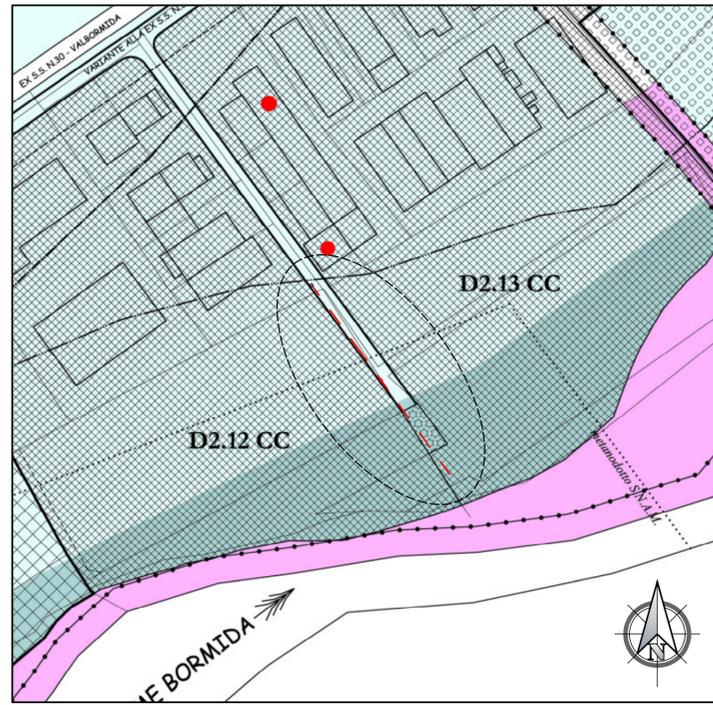

- LEGENDA FOGNATURA:
- Fognatura Bianca (In progetto)
 - Area in oggetto

LEGENDA


- AREE PER IMPIANTI TECNOLOGICI**
- AREE E ATTREZZATURE PER ATTIVITA' PRODUTTIVE
 - FASCIA DI RISPETTO EX LEGGE 431/85
 - ZONE BOSCADE E/O DI RIMBOSCHIMENTO
 - AREE DESTINATE ALLA VIABILITA' ESISTENTI;
 - AREE DESTINATE ALLA VIABILITA' IN PROGETTO;
 - PRINCIPALI CORSI D'ACQUA E RELATIVE FASCE DI RISPETTO;
 - METANODOTTI
 - ELETTRODOTTI
- ZONIZZAZIONE GEOLOGICA**
- CLASSE II.b.1 - art.7
 - CLASSE II.b.2 - art.7
 - CLASSE III.a.2 - art.8
 - PROCESSO A PERICOLOSITA' MOLTO ELEVATA LEGATO ALLA DINAMICA FLUVIALE E/O TORRENTIZIA

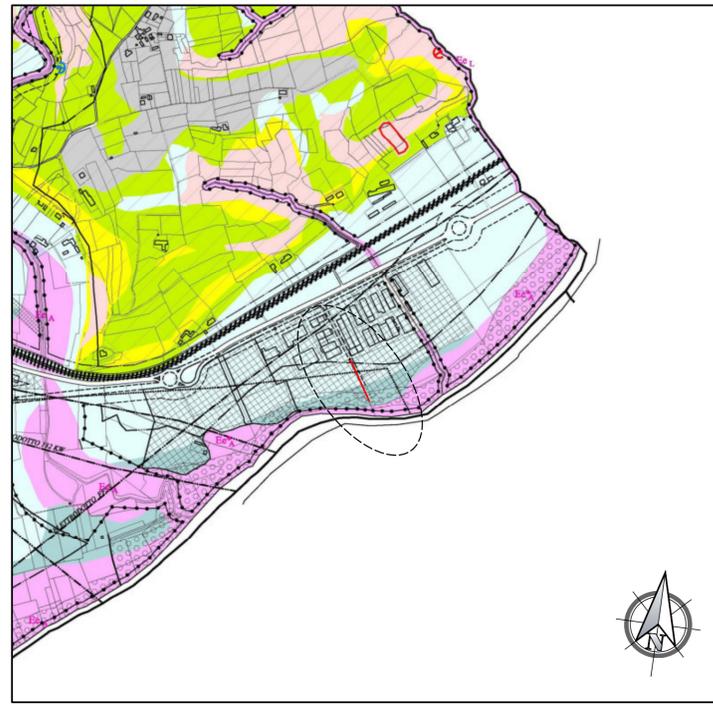


- LEGENDA FOGNATURA:
- Fognatura Bianca (In progetto)
 - Area in oggetto

Mappa catastale

scala 1:1000

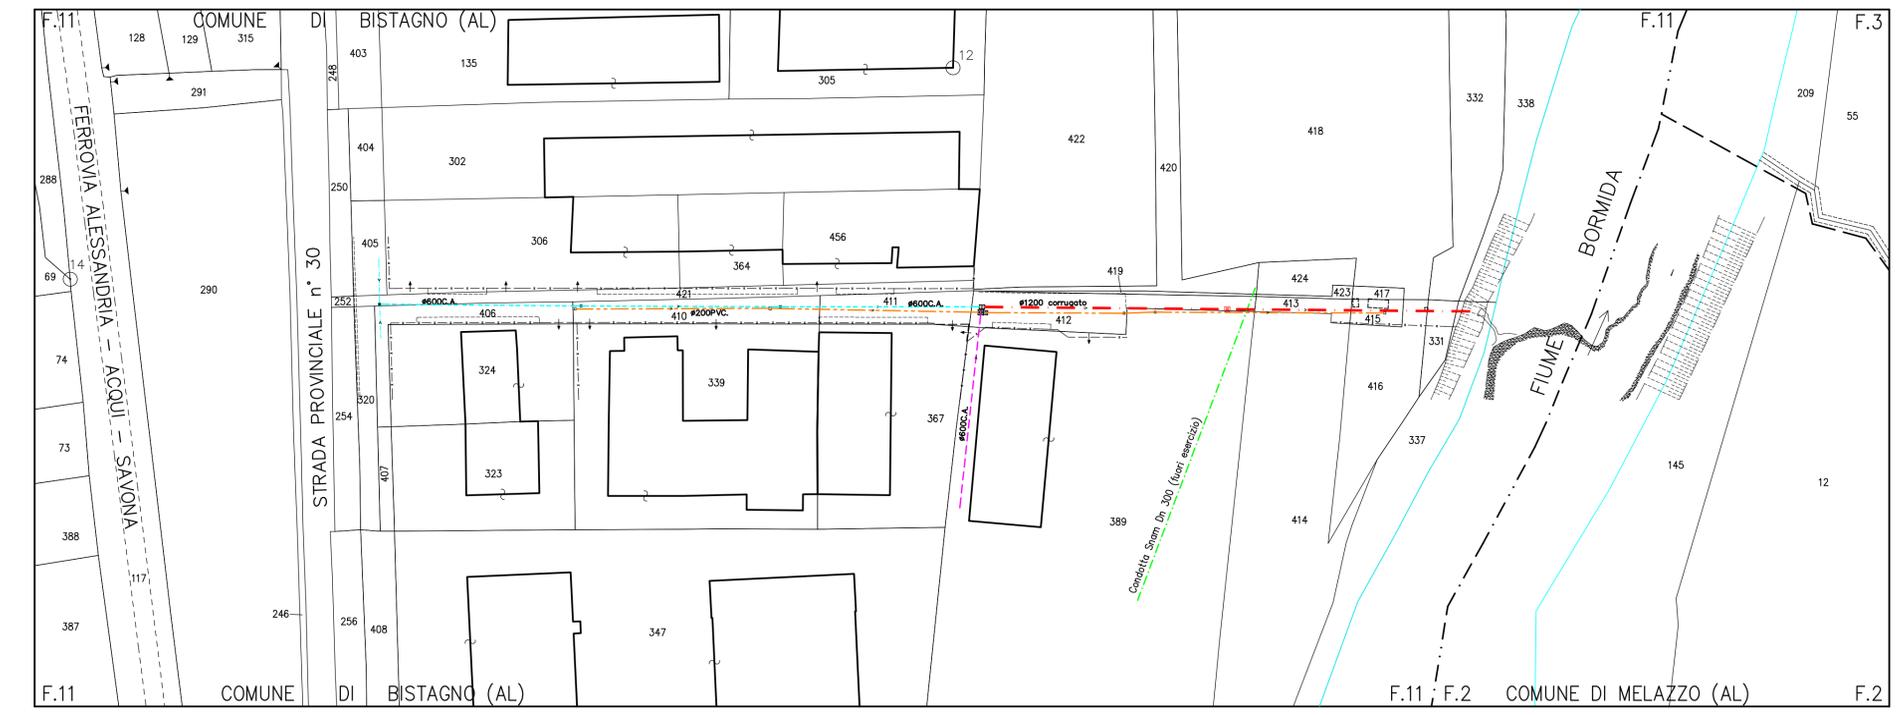

- LEGENDA FOGNATURA:
- Fognatura Bianca (In progetto di ripristino)
 - Fognatura Bianca
 - Fognatura Nera
 - Fognatura Mista

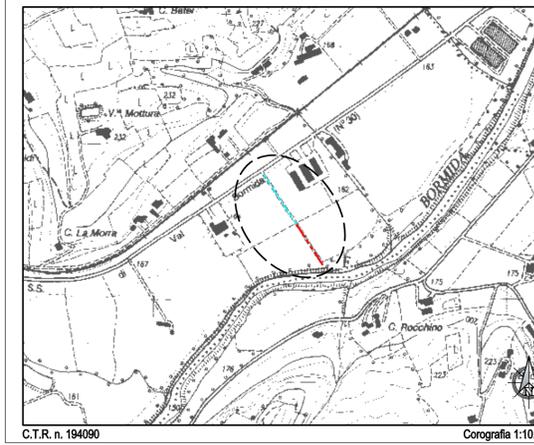

PROGETTO ESECUTIVO

INDICE		REVISIONI		DIS.	
0	MAG. 2018	EMMISSIONE DISEGNO DI PROGETTO		0	TAV. 1
Regione Piemonte Provincia di Alessandria COMUNE DI BISTAGNO					INDICE SCALA: Vedi disegno SOSTITUISCE IL SOSTITUITO DAL
RIPRISTINO CONDOTTA REGIMAZIONE ACQUE BIANCHE PROVENIENTI DALLA COLLINA DI ZONA CARTESIO (Primo e secondo lotto) In Comune di BISTAGNO (AL) ESTRATTO PRGI PRGC – MAPPA CATASTALE – C.T.R.					

Il presente disegno e' di proprieta' intellettuale - La Societa' "Ingegneria" e' proprietaria esclusiva di tutti i diritti a termine di legge.