

COMUNE DI STREVI PROVINCIA DI ALESSANDRIA

RIPRISTINO DANNI DA CALAMITA' NATURALI E INTERVENTI DI RECUPERO DEL DISSESTO IDROGEOLOGICO STRADE COMUNALI PROGETTO DEFINITIVO - ESECUTIVO

COMMITTENTE
AMM.NE COMUNALE DI STREVI


OGGETTO TAVOLA:
SEZIONI TIPO INTEERVENTI

SCALA 1:50

IL COMMITTENTE


9

IL TECNICO

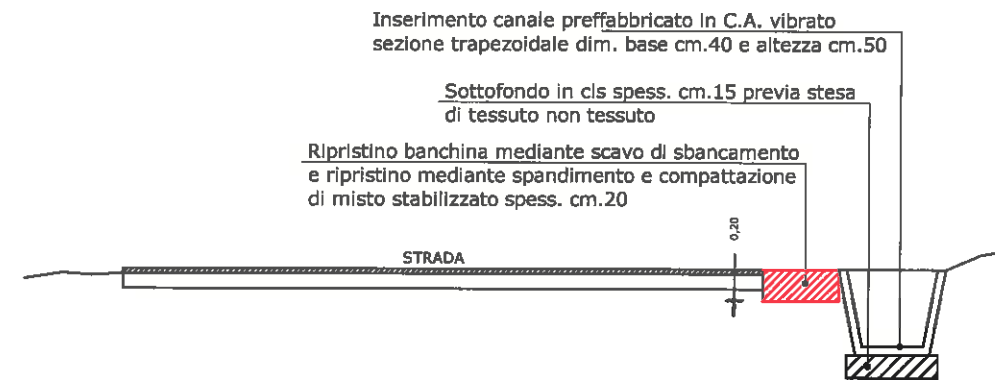

SEZIONE TIPO 1 - scala 1:50

Ripristino fossi laterali mediante inserimento canale prefabbricato

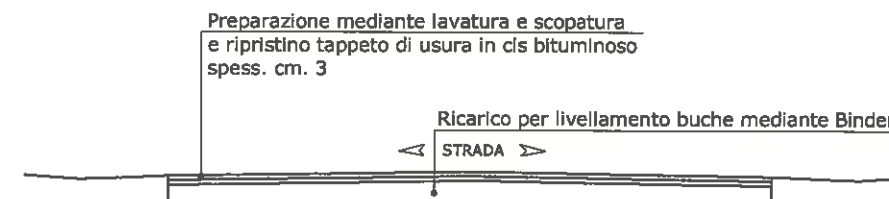


SEZIONE TIPO 2 - scala 1:50

Interventi di ripristino asfalti



SEZIONE TIPO 3 - scala 1:50

Interventi di ripristino asfalti

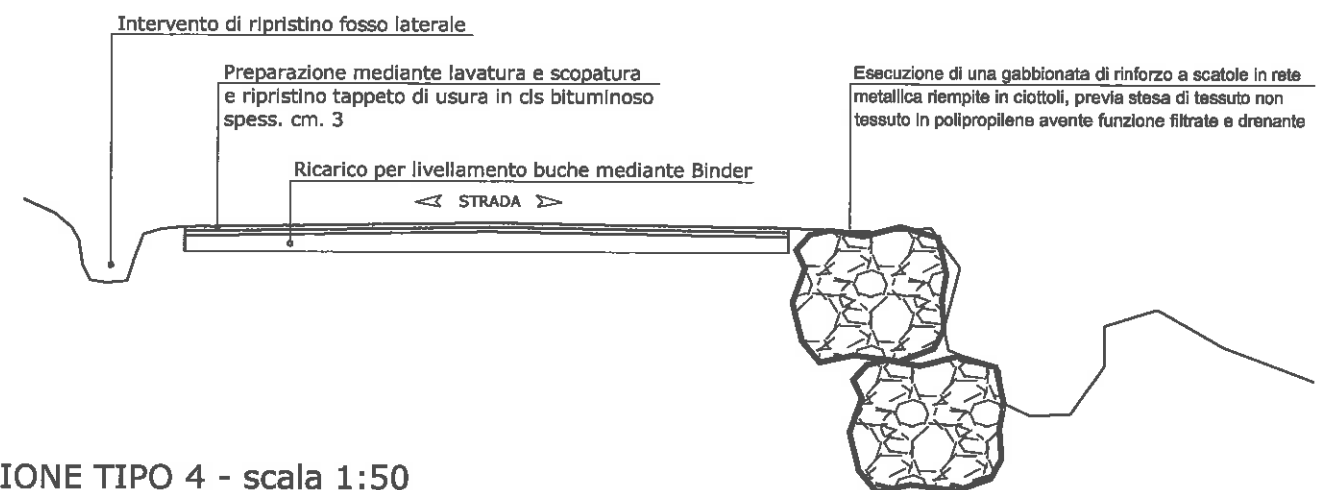

SEZIONE TIPO 4 - scala 1:50

Interventi di ripristino asfalti e esecuzione gabbionata
Strada Comunale della Maggiore