



PROGETTO DI RISTRUTTURAZIONE E ADEGUAMENTO DELLO SPAZIO GIOVANI DI ACQUI TERME (AL)

PROGETTO ESECUTIVO

Committente **Comune di Acqui Terme**
Piazza Abramo Levi, 12 - 15011 - Acqui Terme (AL)

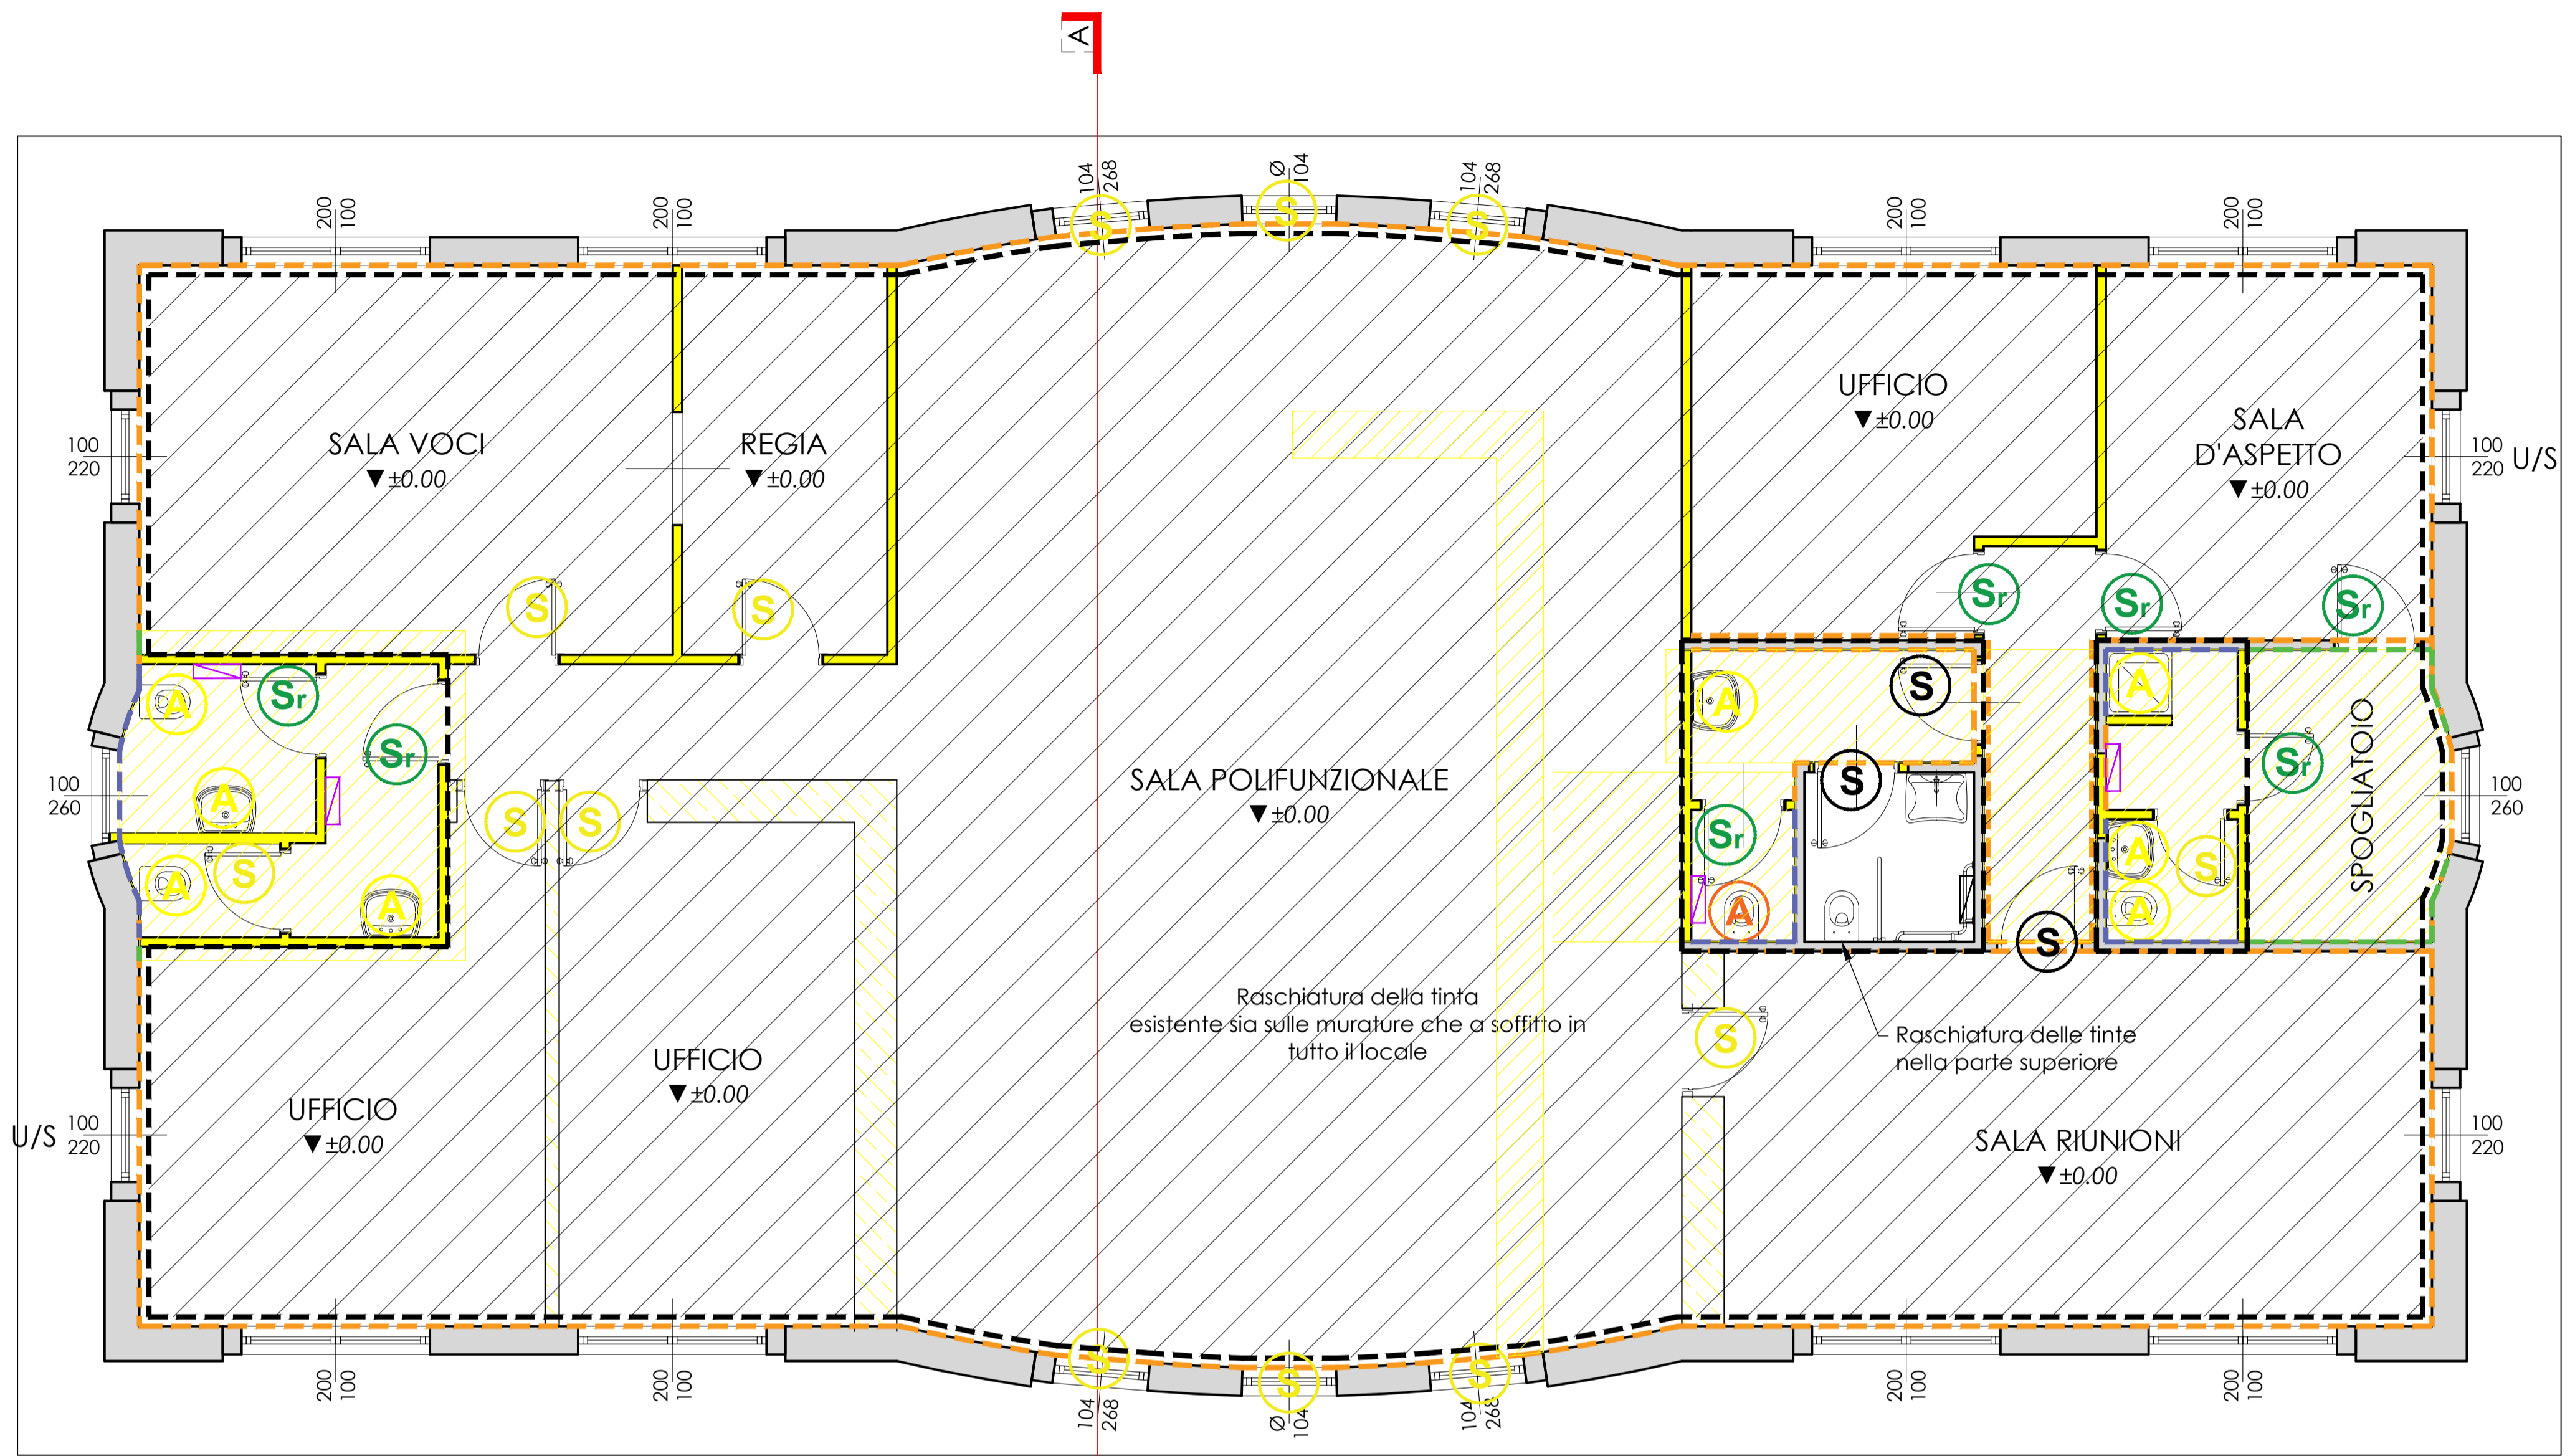
Indirizzo del cantiere **Acqui Terme (AL)**
Via Alessandro Fleming, 43


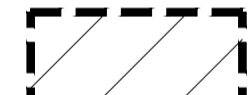






Progettista **Arch. Fulvio BACHIORRINI**
Piazzetta San Nicola, 3 - 12037 - Saluzzo (CN)
Arch. Alessandro MELLANO
Corso Nizza, 42 - 12100 Cuneo




Tavola n° **C4.2**

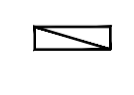
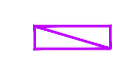
Elaborato **Pianta e sezione - STATO ATTUALE**
scala 1:50

Data **novembre 2019**



-  Muri esistenti mantenuti
-  Riscaldamento a pavimento esistente
-  Demolizione - sezionato
-  Demolizione - proiettato
-  Rimozione armadi
-  Raschiatura/lavatura vecchie tinte
-  Spicconatura intonaci
-  Rimozione di rivestimento

-  Serramenti da rimuovere
-  Serramenti da mantenere
-  Serramenti da riposizionare

-  Termosifoni da mantenere
-  Termosifoni da riposizionare

-  Sanitari da rimuovere
-  Sanitari da recuperare

