





PLANIMETRIE DESTINAZIONI D'USO ATTUALI


PIANO FONDI

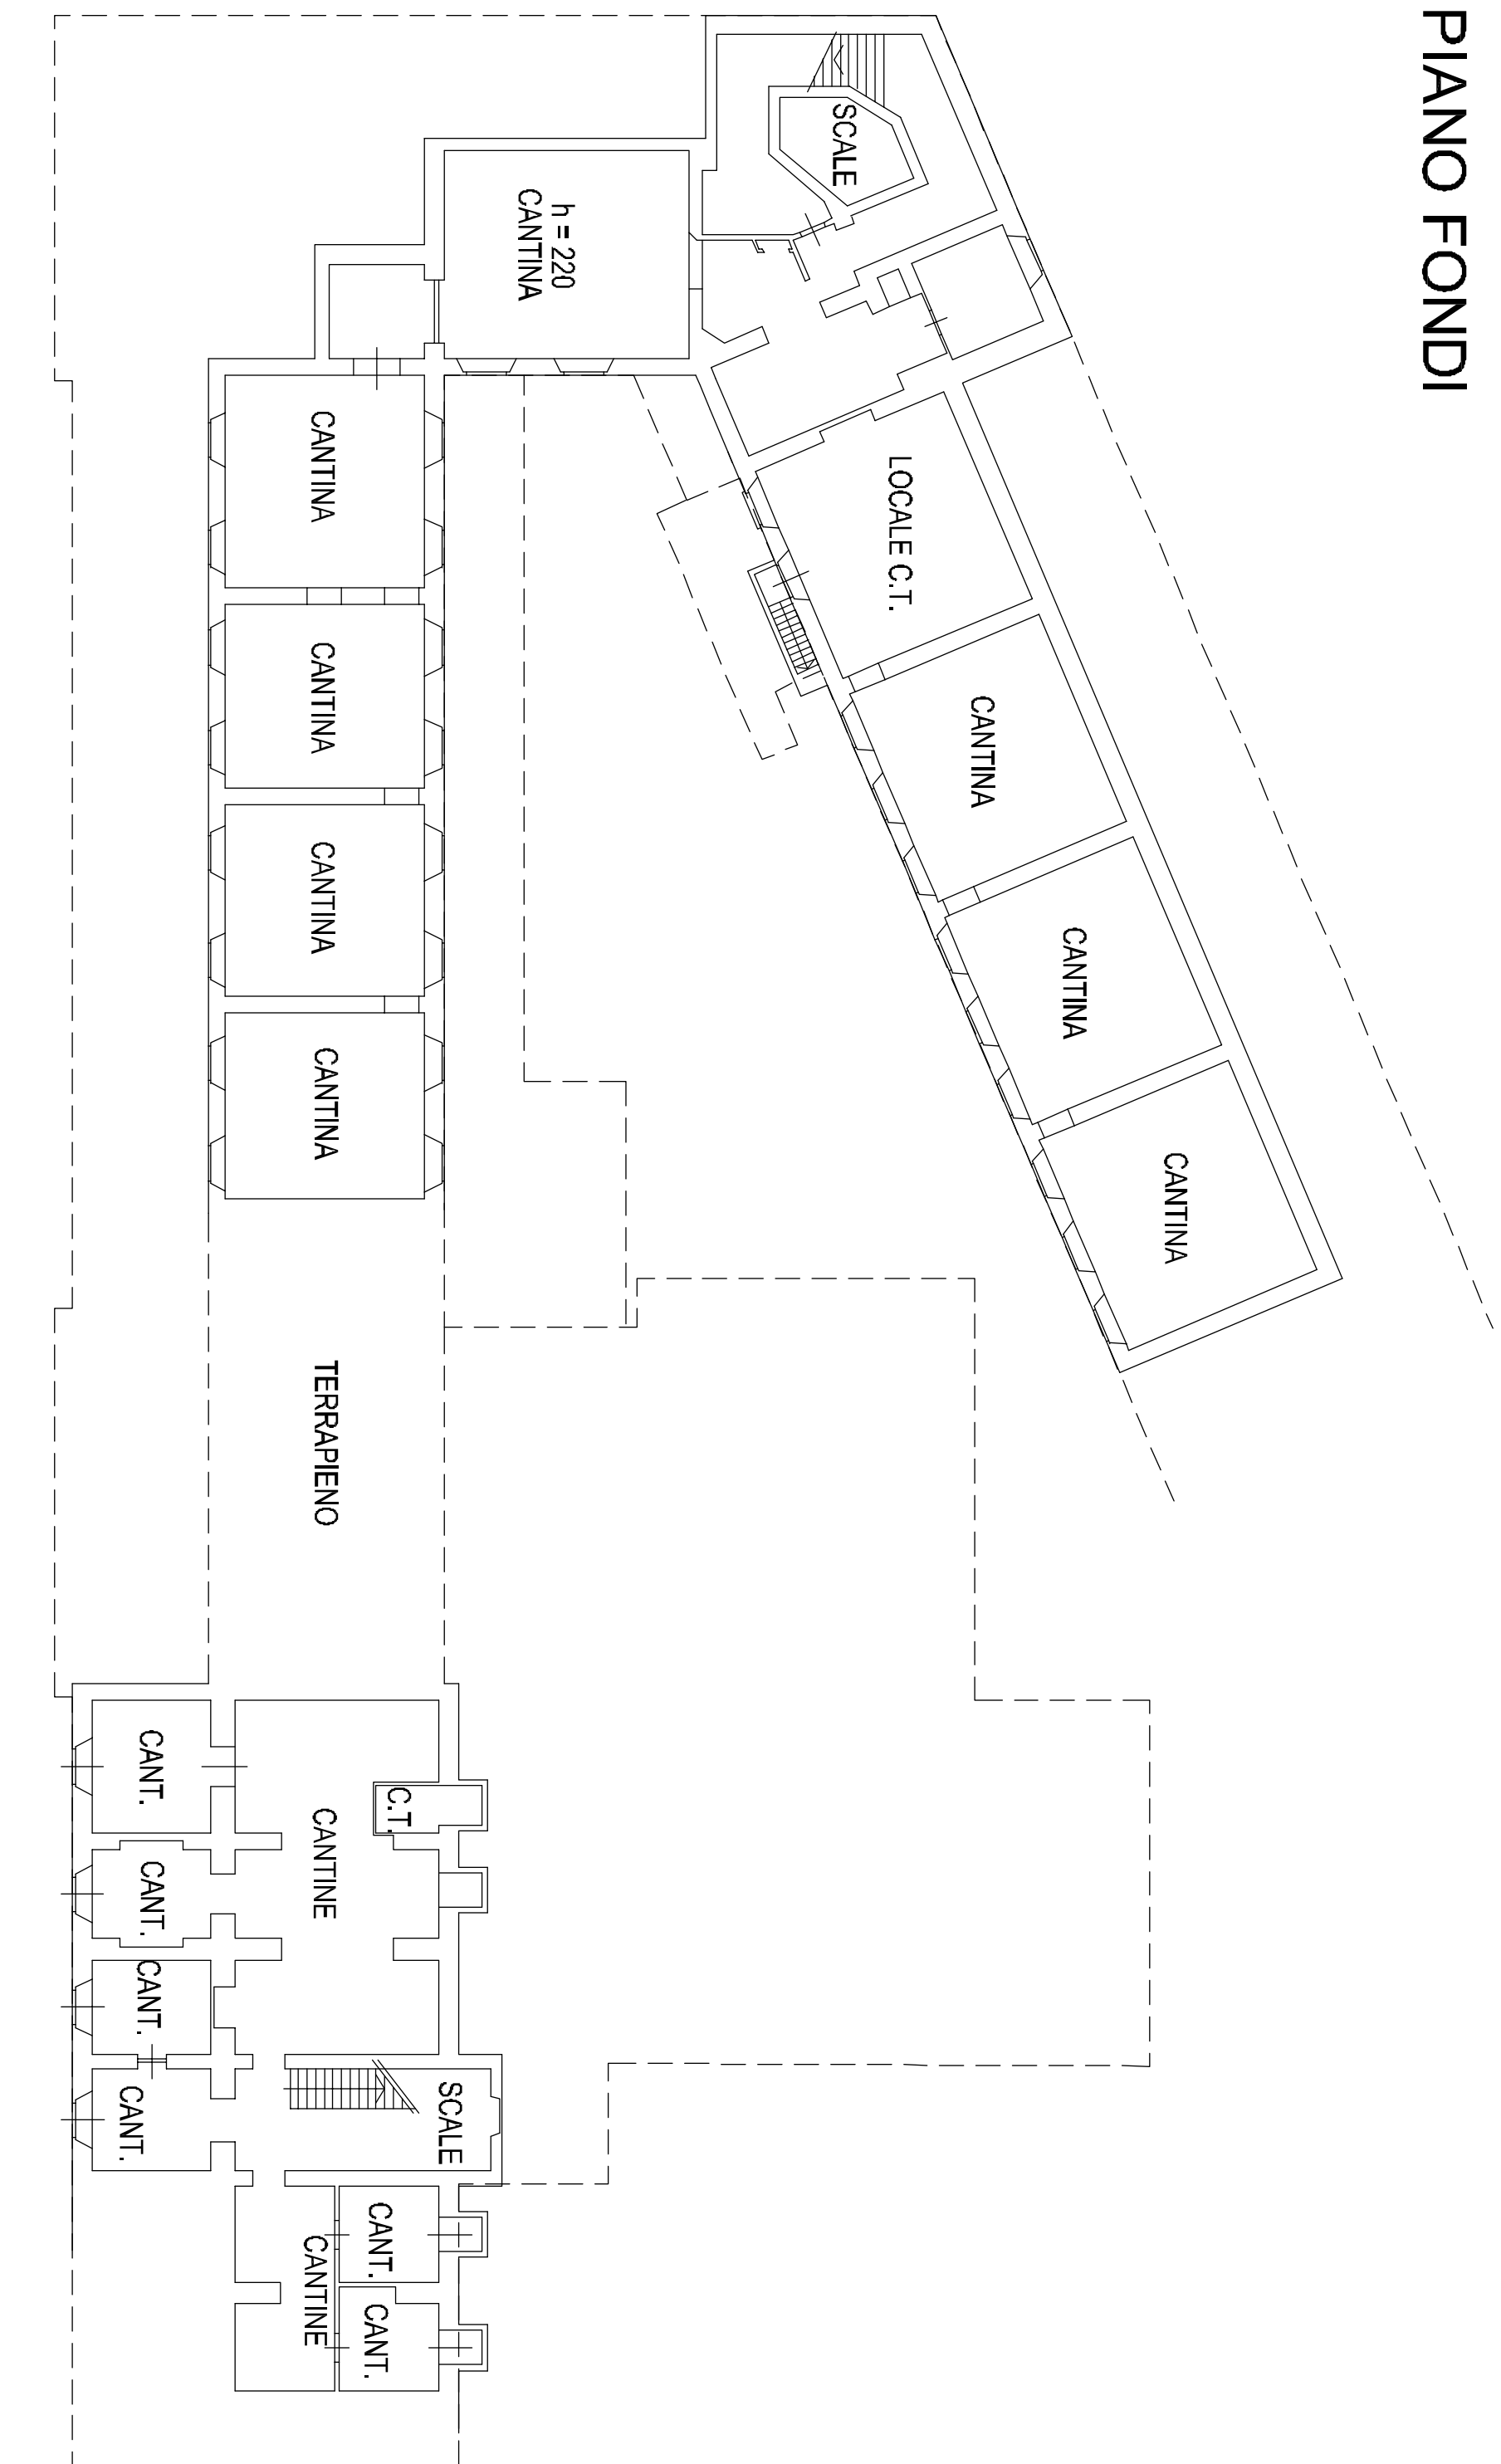

PIANO TERRENO

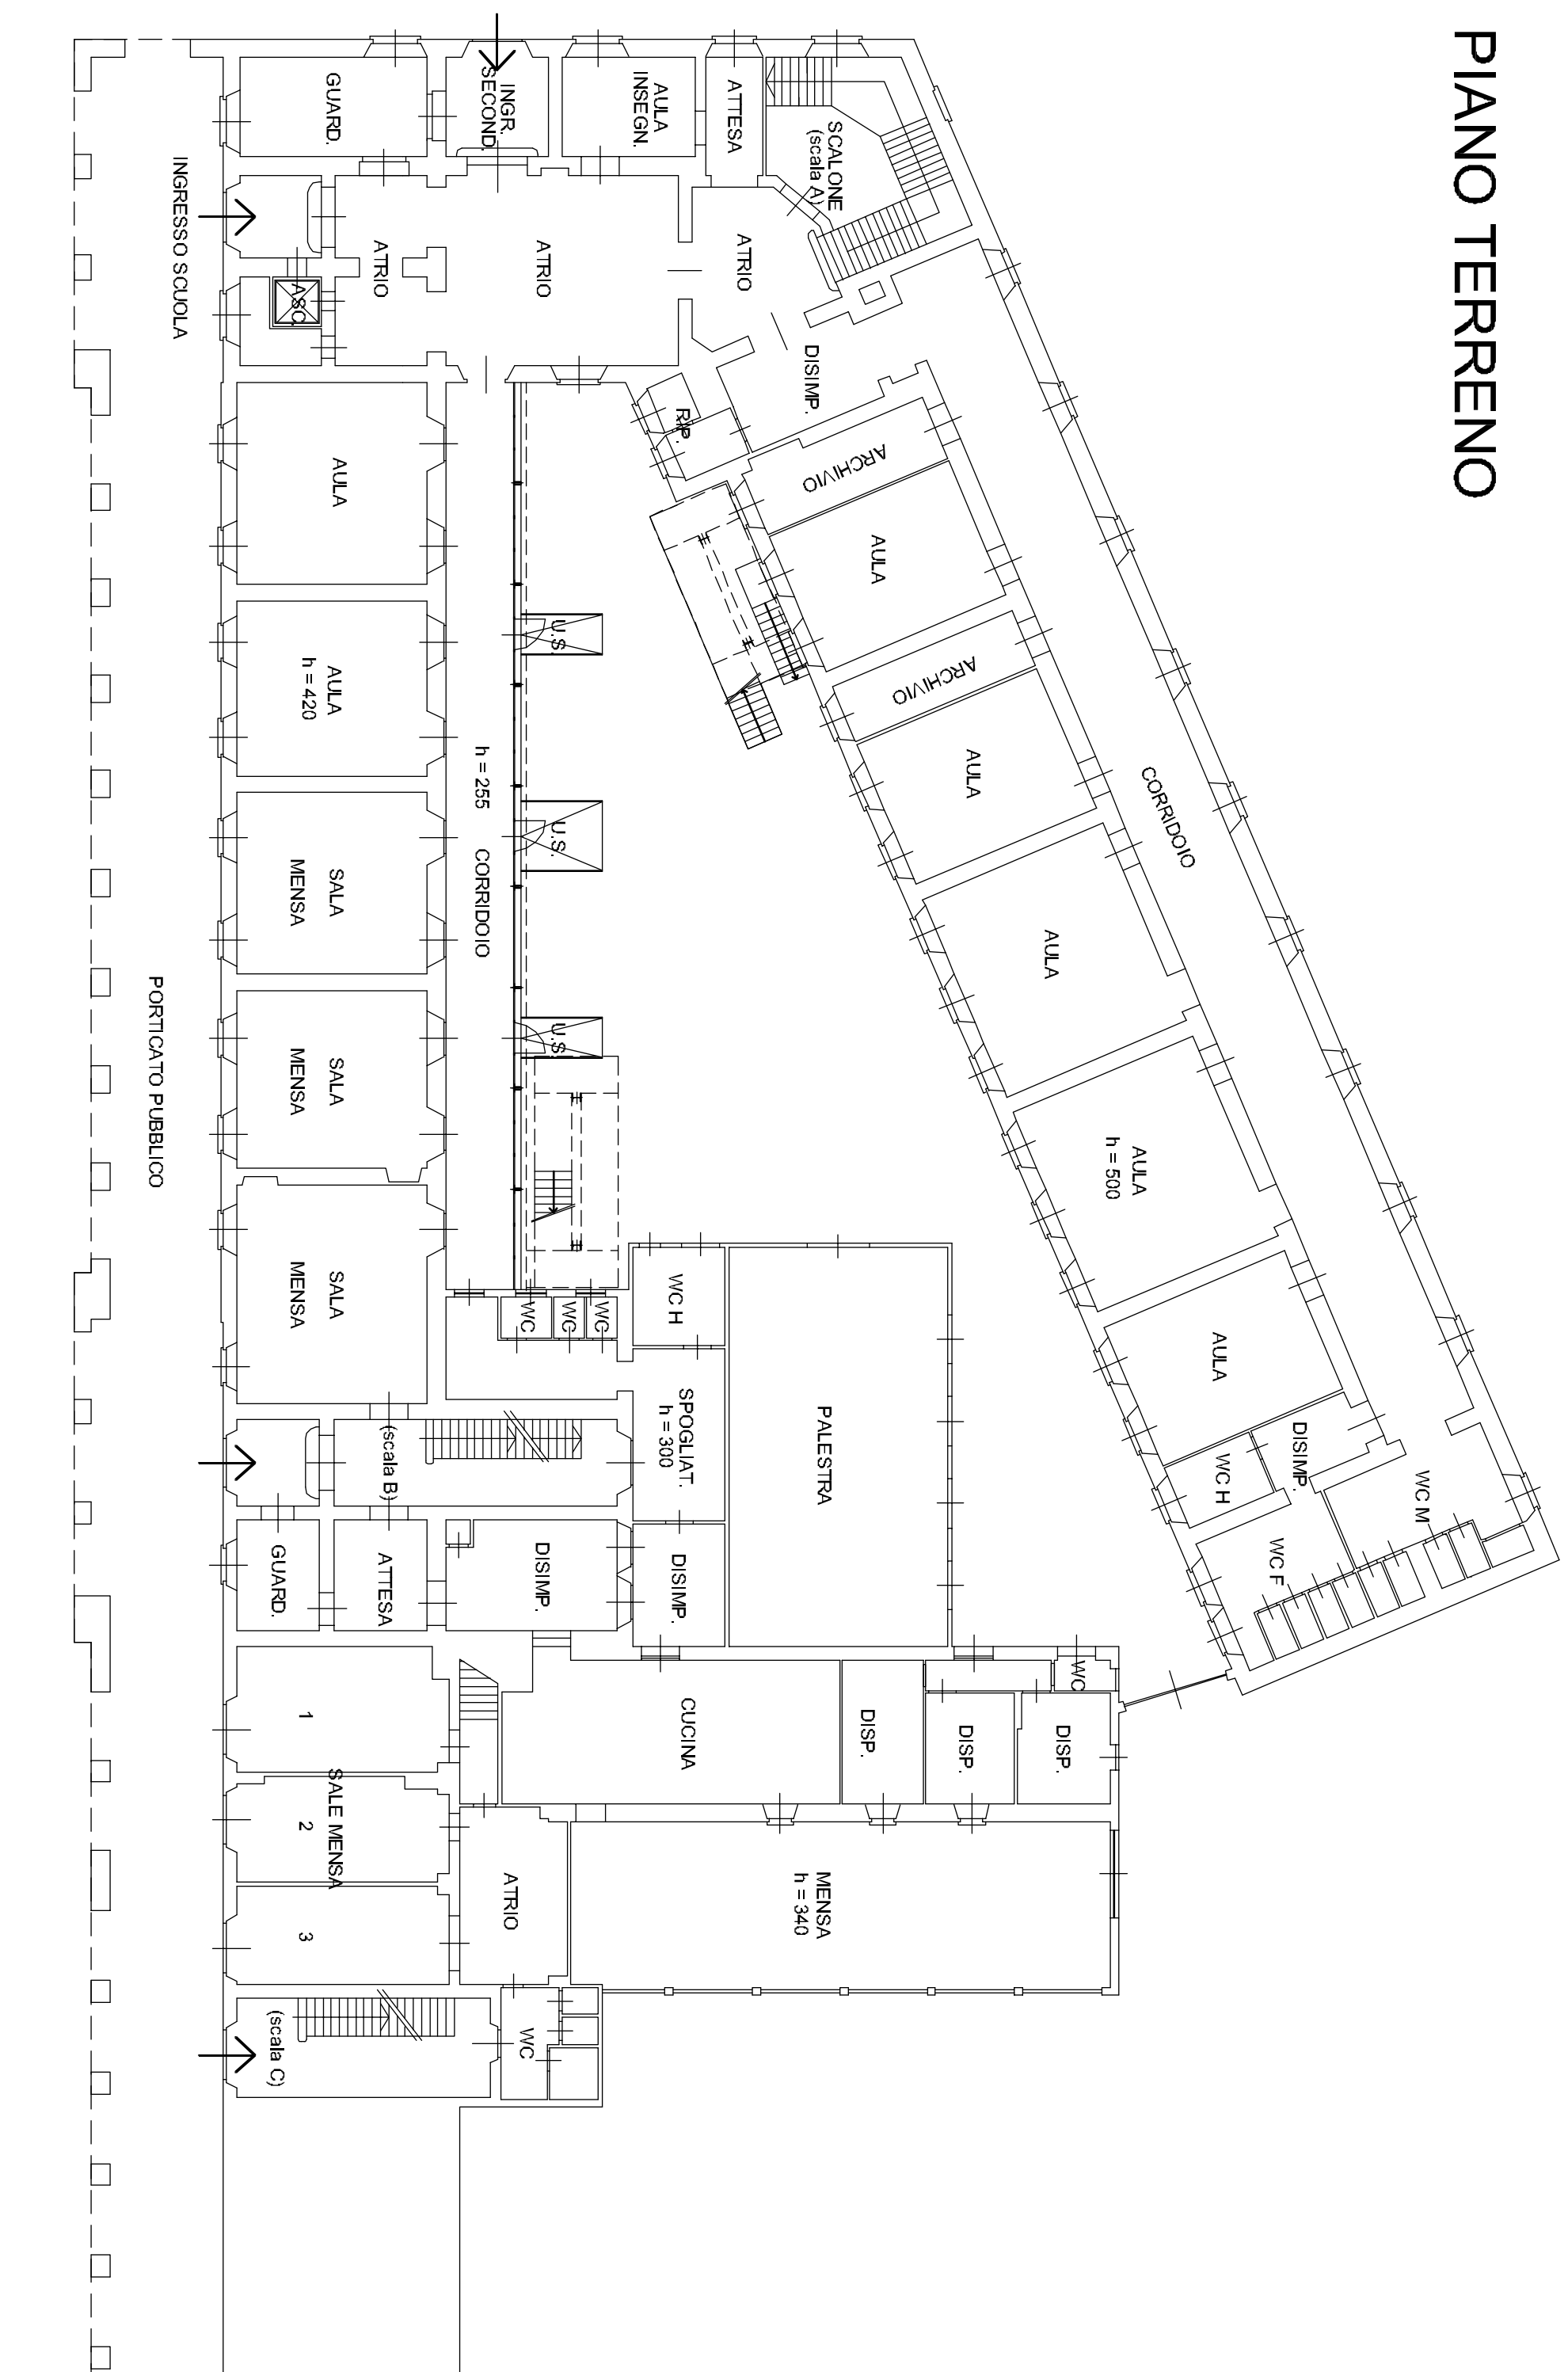

PIANO 1

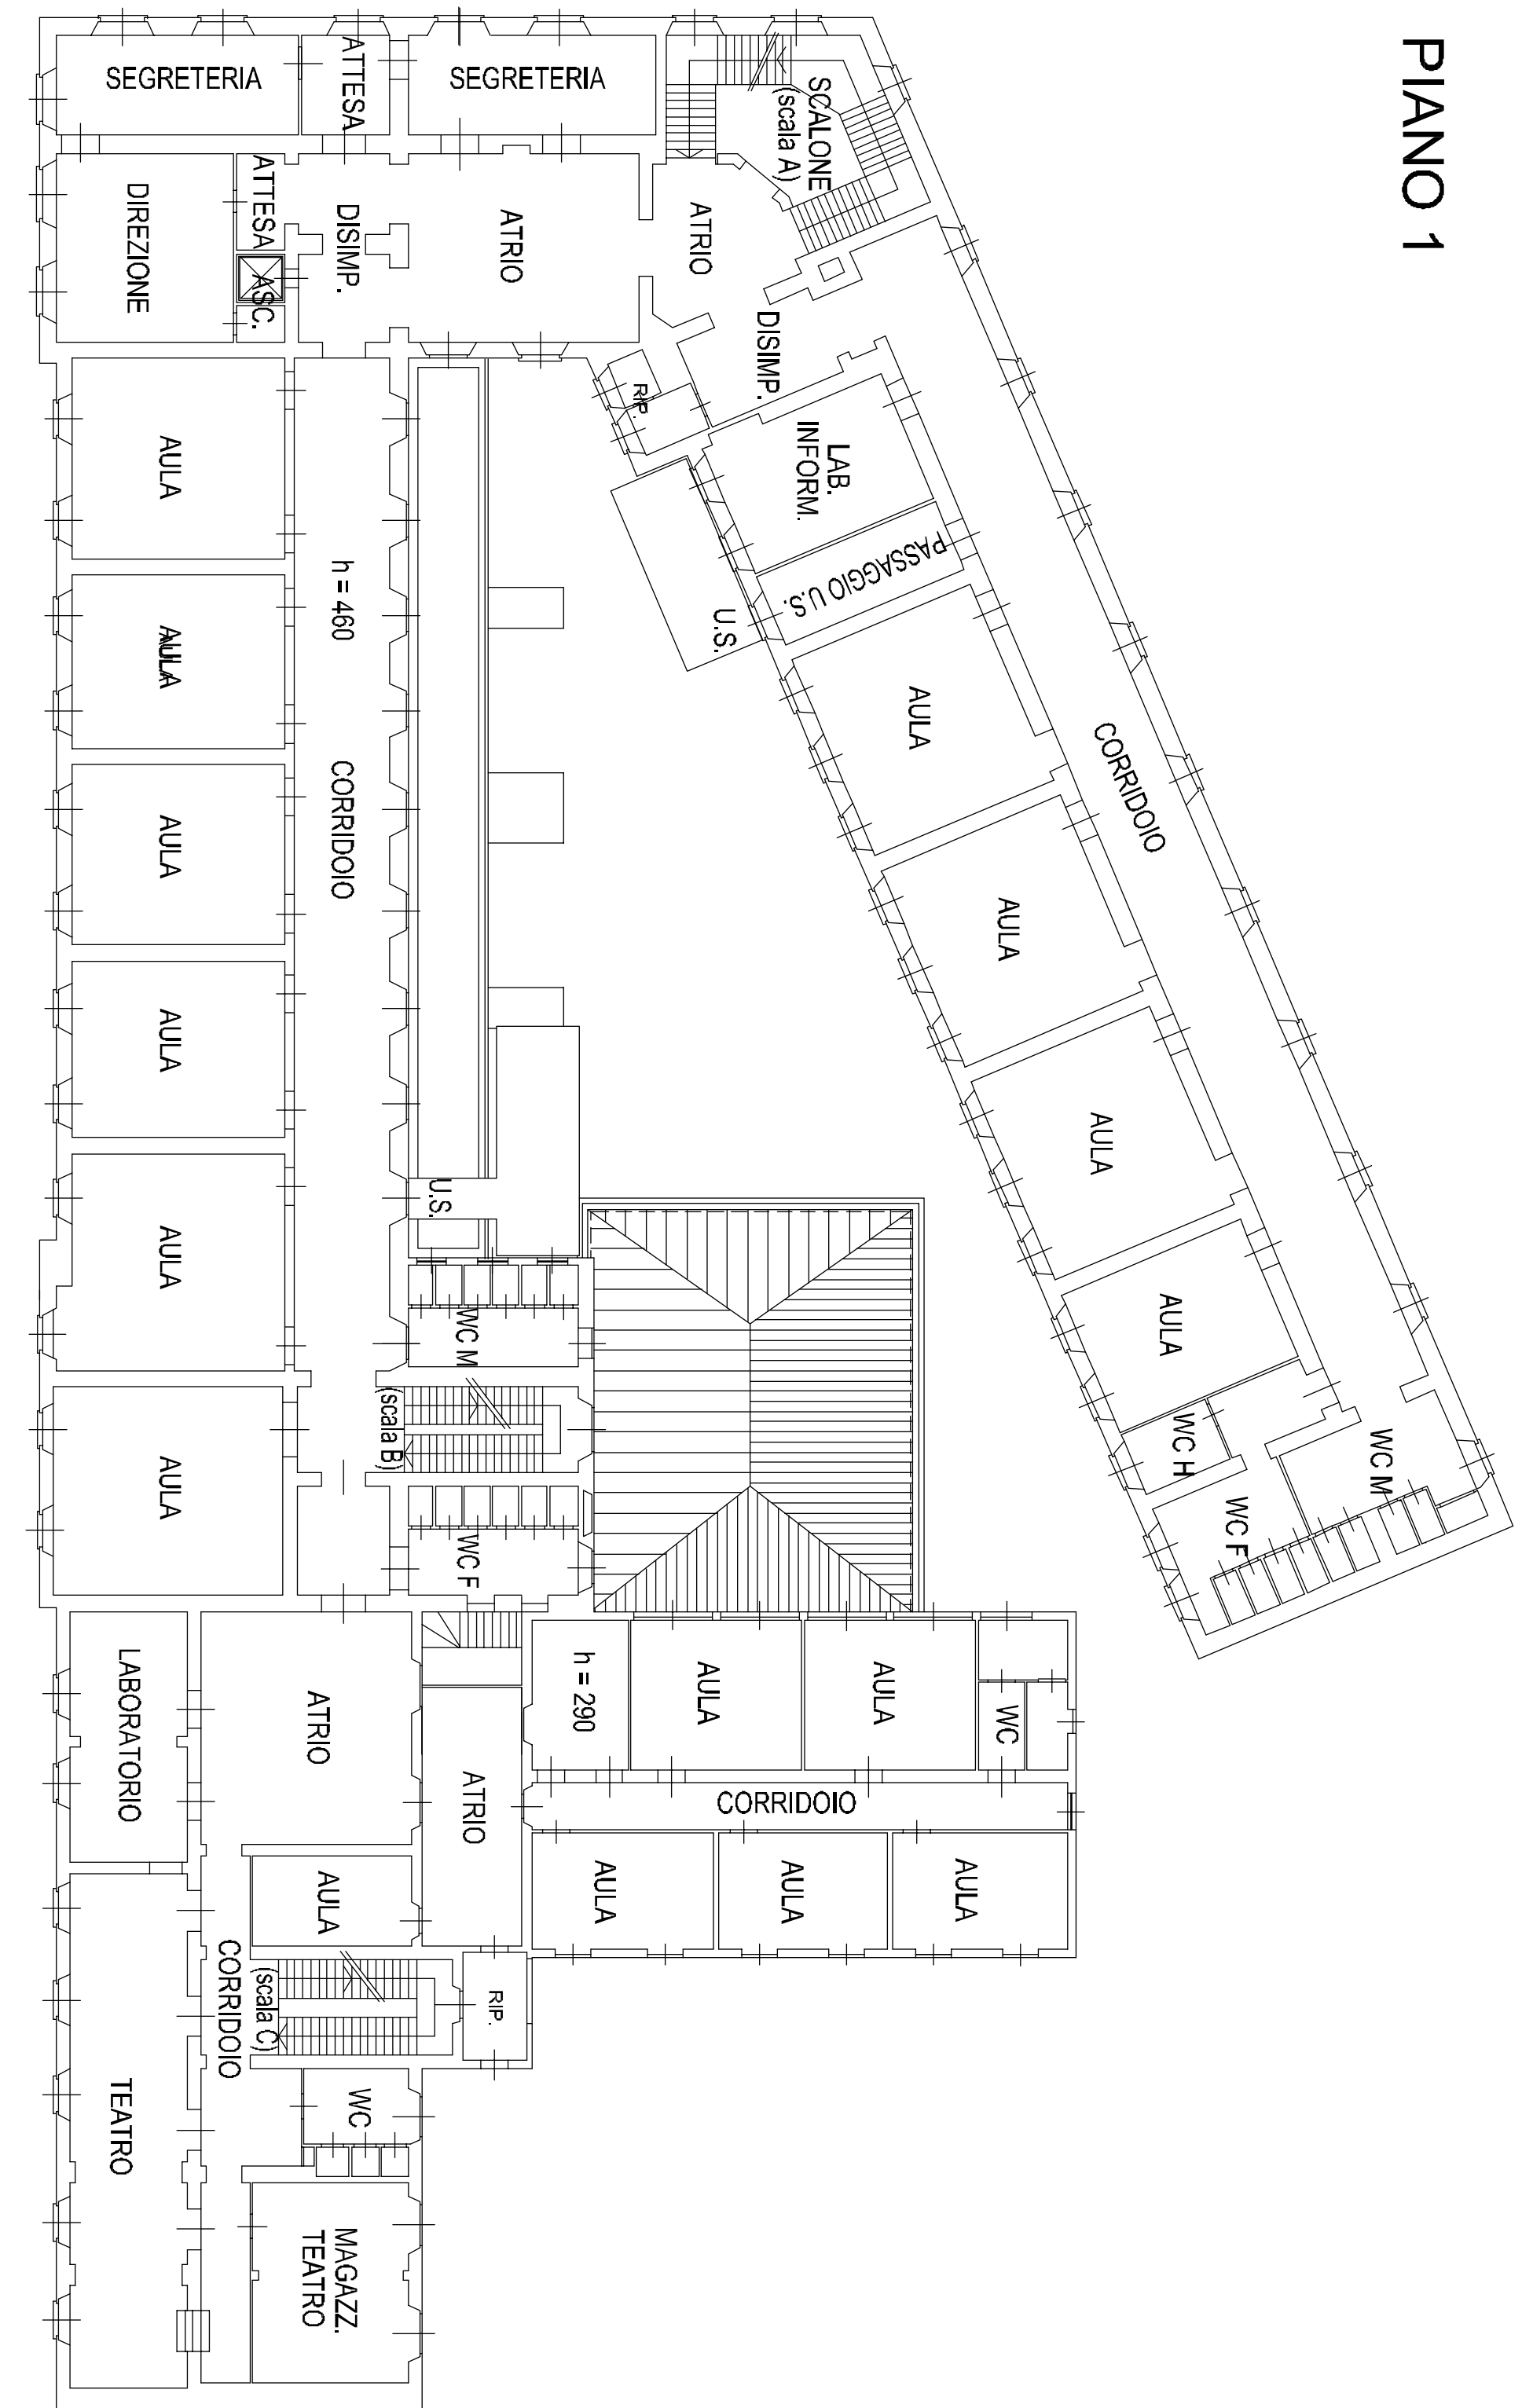

PIANO 2

