
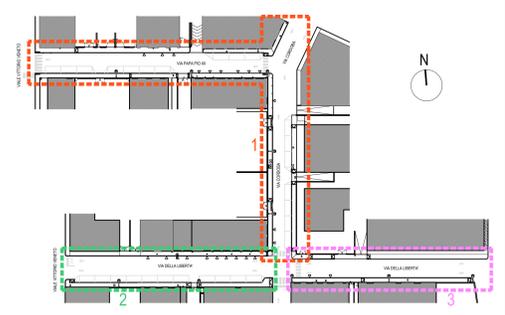



TRATTO 1 - VIA PAPA PIO XII / VIA CORDOBA

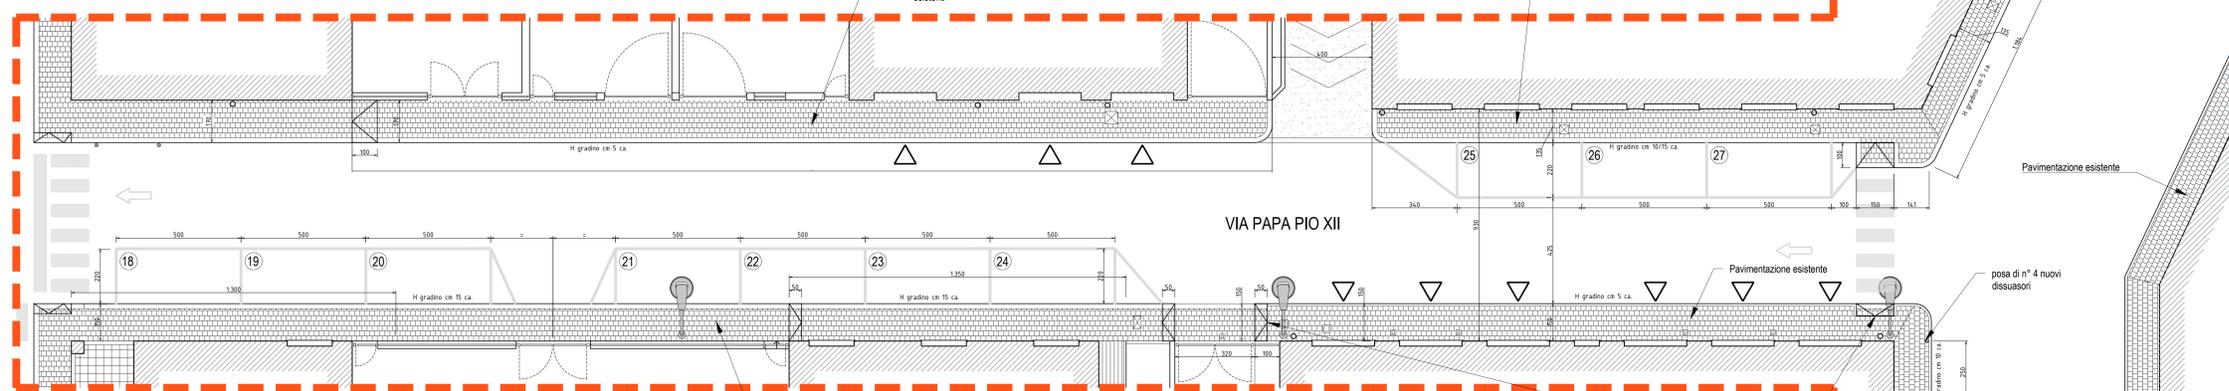

- TRATTO 1 - VIA PAPA PIO XII**
- rifacimento dei marciapiedi con blocchetti autobloccanti in cemento e bordatura in pietra
 - realizzazione di rampe per superamento barriere architettoniche
 - allargamento e rifacimento del solo manto dei marciapiedi dell'edificio tra via Cordoba e via Papa Pio XII
 - delimitazione posti auto


- TRATTO 1 - CORDOBA**
- rifacimento dei marciapiedi con blocchetti autobloccanti in cemento e bordatura in pietra
 - realizzazione di rampe per superamento barriere architettoniche
 - posa di dissuasori su marciapiedi esistente
 - delimitazione posti auto
 - realizzazione di senso unico di marcia veicolare

TRATTO 2 - VIA DELLA LIBERTA' - ovest

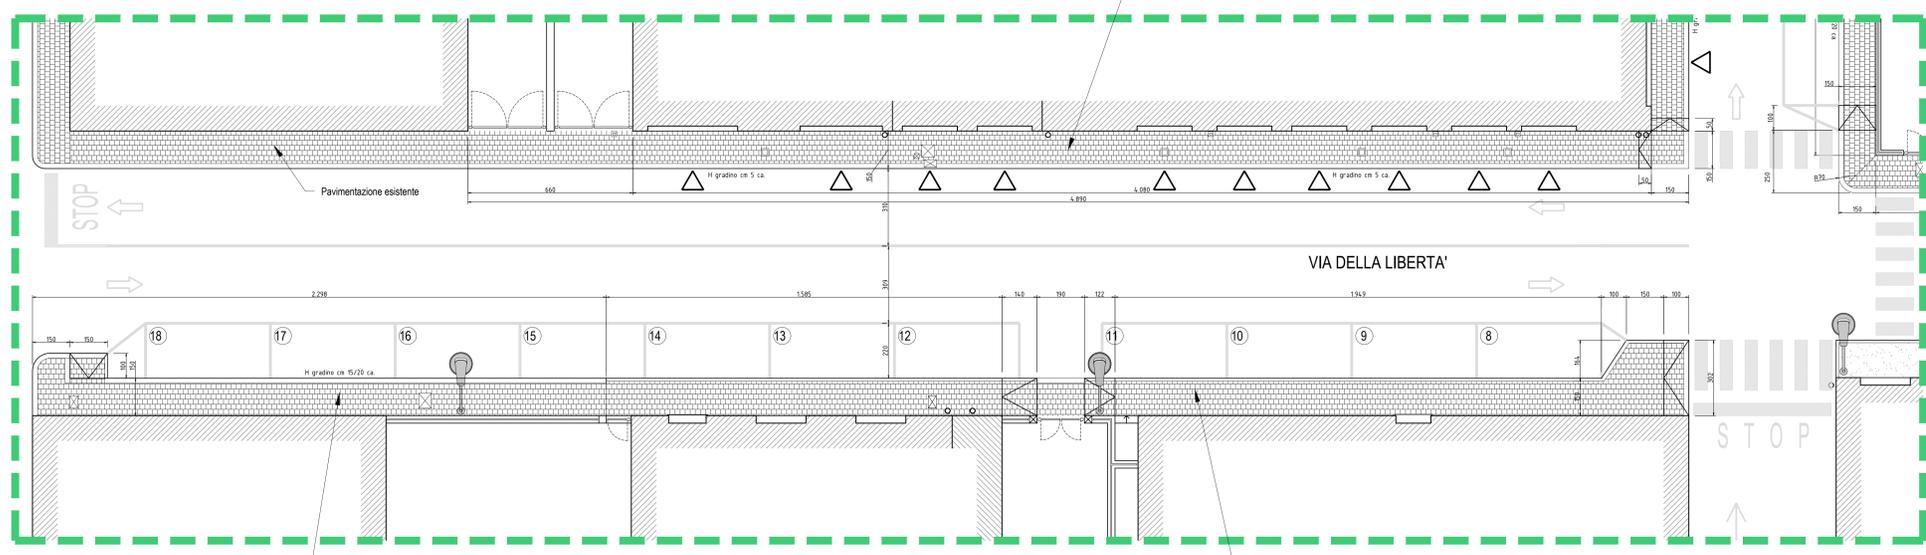

- TRATTO 2 - VIA DELLA LIBERTA' - ovest**
- rifacimento dei marciapiedi con blocchetti autobloccanti in cemento e bordatura in pietra
 - realizzazione di rampe per superamento barriere architettoniche
 - recupero bordature in pietra esistenti
 - delimitazione posti auto

- TRATTO 3 - VIA DELLA LIBERTA' - est - intervento solo su un lato**
- rifacimento dei marciapiedi con blocchetti autobloccanti in cemento e bordatura in pietra
 - realizzazione di rampe per superamento barriere architettoniche

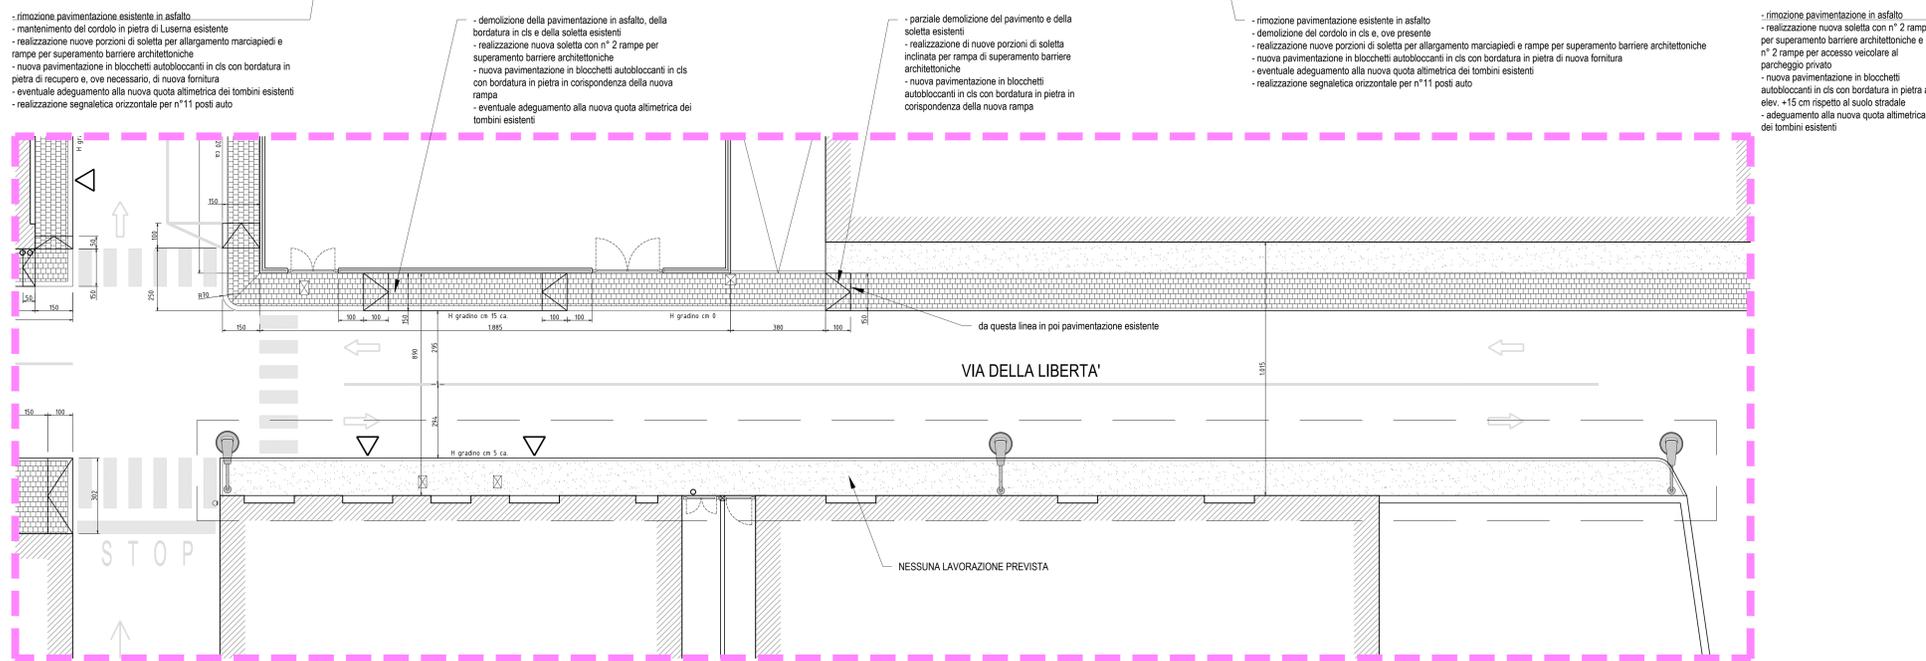

- demolizione della pavimentazione in asfalto, della bordatura in cls e della soletta esistenti
- realizzazione nuova soletta con n° 4 rampe per superamento barriere architettoniche
- nuova pavimentazione in blocchetti autobloccanti in cls con bordatura in pietra in corrispondenza della nuova rampa
- eventuale adeguamento alla nuova quota altimetrica dei tombini esistenti
- realizzazione segnaletica orizzontale per n°7 posti auto

TRATTO 3 - VIA DELLA LIBERTA' - est

REV	DATA	DESCRIZIONE DELLA REVISIONE	REDATTO	CONTROLLATO	APPROVATO
01	MARZO '23	A SEGUITO AGG. PREZZARIO	PF	AE	AE
00	LUGLIO '22	PRIMA EMISSIONE	PF	AE	AE

COMUNE DI MASONE
 Città Metropolitana di Genova
 Ufficio Tecnico
 Piazza 75 Martiri, 1 - 16010 - Masone (GE)

Programma Regionale di Rigenerazione Urbana
 Legge 145/2018 - D.G.R. n.369/2021 - D.G.R. n.430/2021
PROGRAMMA DI RIGENERAZIONE URBANA DELL'ABITATO DI MASONE
 RIQUALIFICAZIONE VIA PAPA PIO XII, VIA CORDOBA E VIA DELLA LIBERTA'

PROGETTO ESECUTIVO - ai sensi art. 23 D.Lgs. n° 50 /2016

OGGETTO DELLA TAVOLA: **Planimetria di Progetto**

TAVOLA N°: **02**

SCALA: **1/100**

RESPONSABILE LAVORO DI PROCEDIMENTO:
Geom. Giuseppe Ottonello

PROGETTAZIONE:
Alessandro Eletto architetto
 piazza dell'Agriolo 9, 16124 - GENOVA
 Tel. 010 8501423 - Mob. 349 637 3176
 email: a.eletto@gmail.com - www.alessandroeletto.it

