


























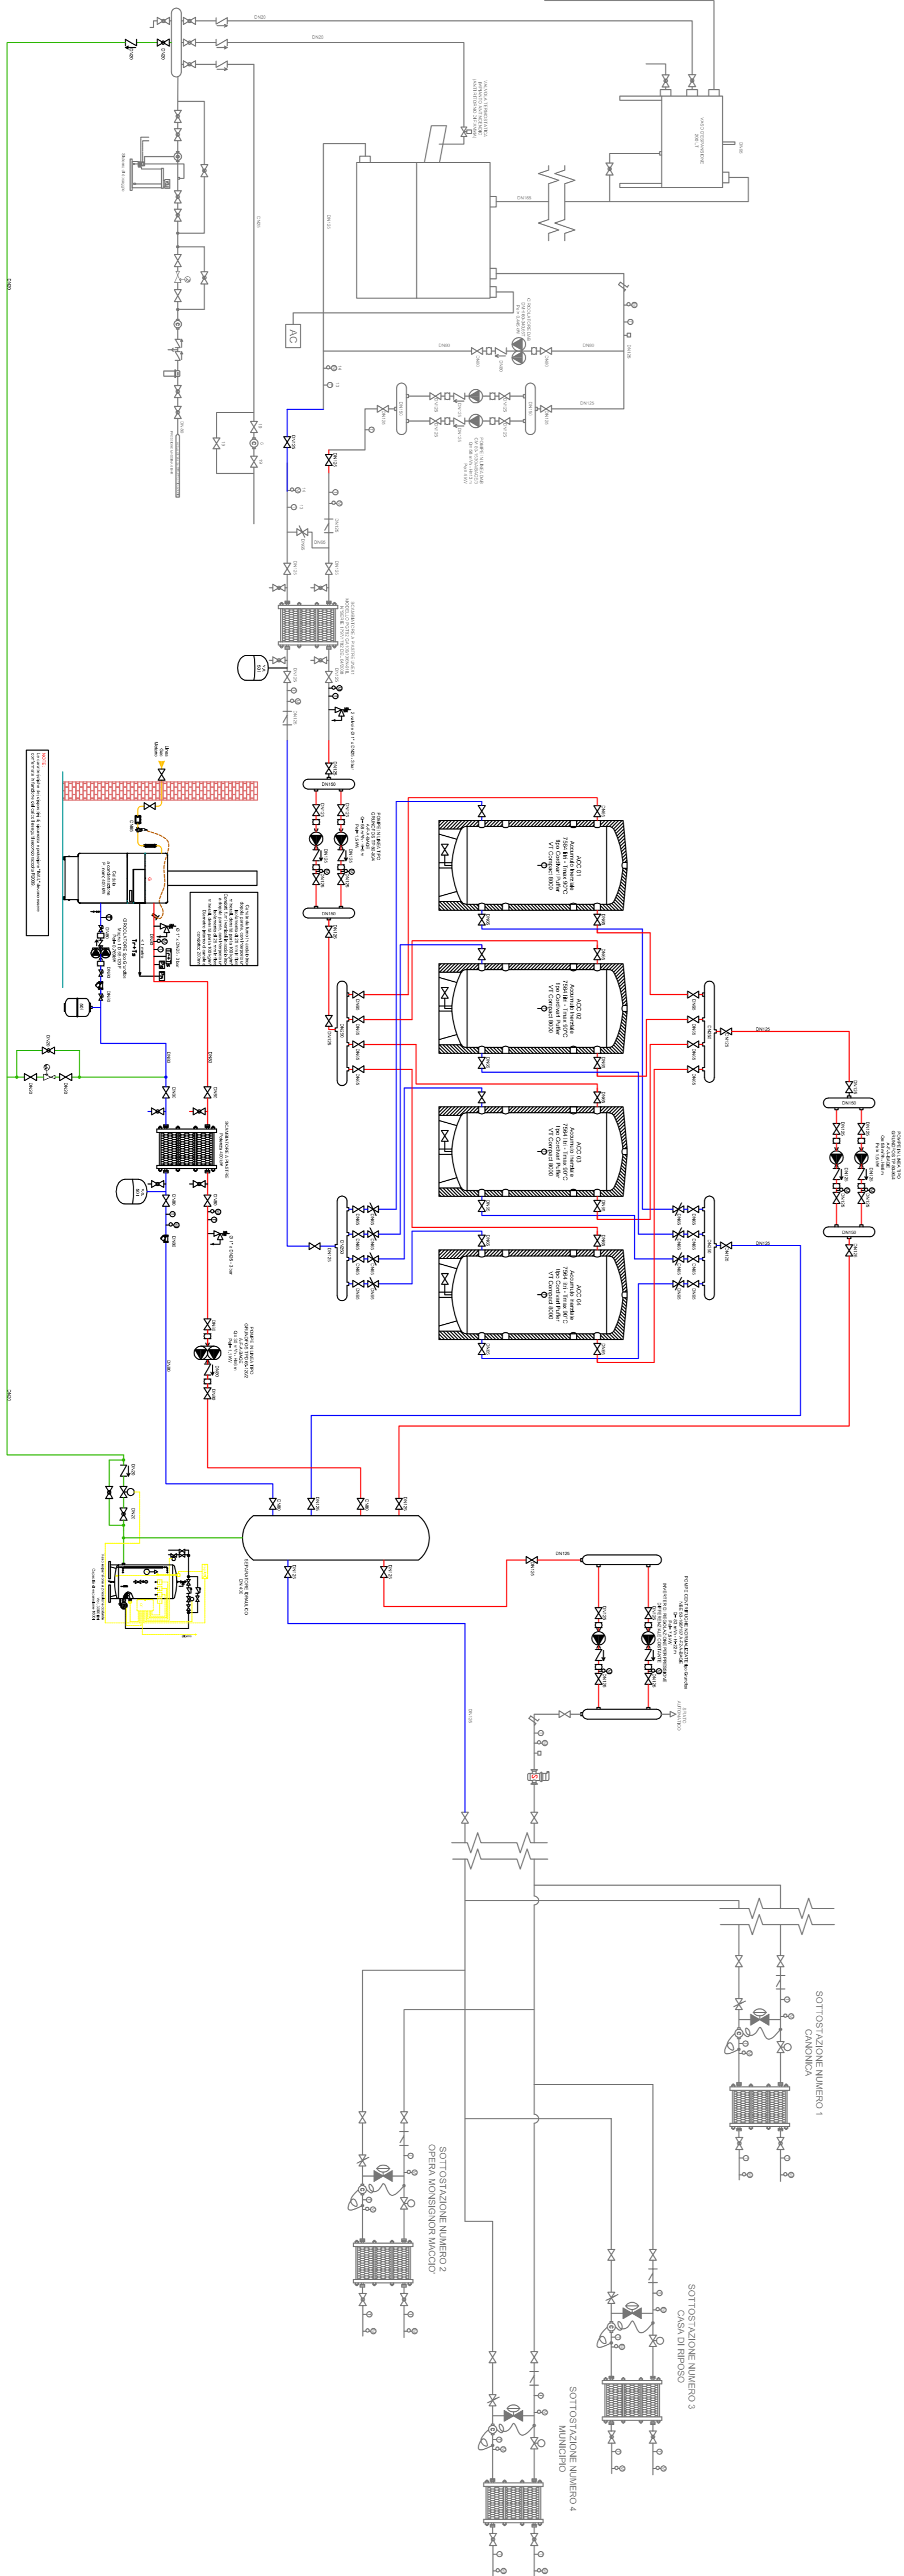


LEGENDA SIMBOLI E TUBAZIONI	
 Valvola di intercettazione	 Pozzetto di controllo INAL
 Valvola di ritegno	 Termometro indicatore 0-120 °C conforme INAL
 Elettrovalvola d'intercettazione a due vie	 Manometro indicatore conforme INAL
 Elettrovalvola miscelatrice a tre vie	 Valvola di sicurezza certificata INAL
 Elettrocircolatore a rotore bagnato / pompa in linea	 Bitermostato di sicurezza e regolazione qualificato INAL
 Carico automatico impianto	 Pressostato di sicurezza a ripristino manuale
 Disconnettore a zona di pressione ridotta controllabile	 Pressostato di minimo a ripristino manuale
 Contattori	 Valvola di intercettazione combustibile certificata INAL
 Filtro raccoglitore di impurità	 Vaso d'espansione saldato, con membrana a diaframma
 Dispositivo automatico di sfogo aria	
 Giunto antivibrante per gas	
 Filtro gas metano	
 Tubazioni di mandata impianto	 Tubazioni acque fredde
 Tubazioni di ritorno impianto	 Collegamenti elettrici
 Tubazioni di adduzione gas metano	
 Apparecchiature/tubazioni esistenti	



COMUNE DI MASONE

Oggetto contratto

Presidio

PROPOSTA AI SENSI DELL'ART. 183
COMMA 15, D.LGS n.50/2016

Piazza Ippolito
Repetto / Utilizzazione

PROGETTO

DPR 554/1999

Centrale termica a cippato.
Interventi di adeguamento impiantistico, riqualificazione
tecnologica e risparmio energetico.

☐ Progetto preliminare
☒ Progetto definitivo
☐ Progetto esecutivo

ELABORATO

Descrizione elaborato

Codice elaborato

Schema funzionale della centrale termica

DE-ME-001

Commessa

Ril. Cliente

Nome file

Scala

Formato

Revisione

L'impresa

Il Progettista

SIRAM S.p.A.
Unità di Business Centro-Nord
Siram
by **OVEOLA**

SIRAM S.p.A. - Unità di Business Centro-Nord - Via Feltrina, 27 - 31043 San Biagio (TN) - Tel. +39 0461 248611

Spazio riservato alle firme del Committente

REVISIONI

N.	Descrizione	Data emiss.	Redatto	Verificato	Approvato
0	Prima emissione	13/06/2016	Renata Chel	Alberto Pivon	Massimo Rivari
1					
2					
3					
4					